


NOTE GENERALI

- TUTTE LE MISURE DELLA CARPENTERIA METALLICA SONO ESPRESSE IN MILLIMETRI, SALVO OVE DIVERSAMENTE INDICATO
- TUTTE LE MISURE DELLA CARPENTERIA STRUTTURALE SONO ESPRESSE IN CENTIMETRI, SALVO OVE DIVERSAMENTE INDICATO
- PER LE CARATTERISTICHE DEI MATERIALI FARE RIFERIMENTO ALL'ELABORATO T00-CV00-STR-SC01

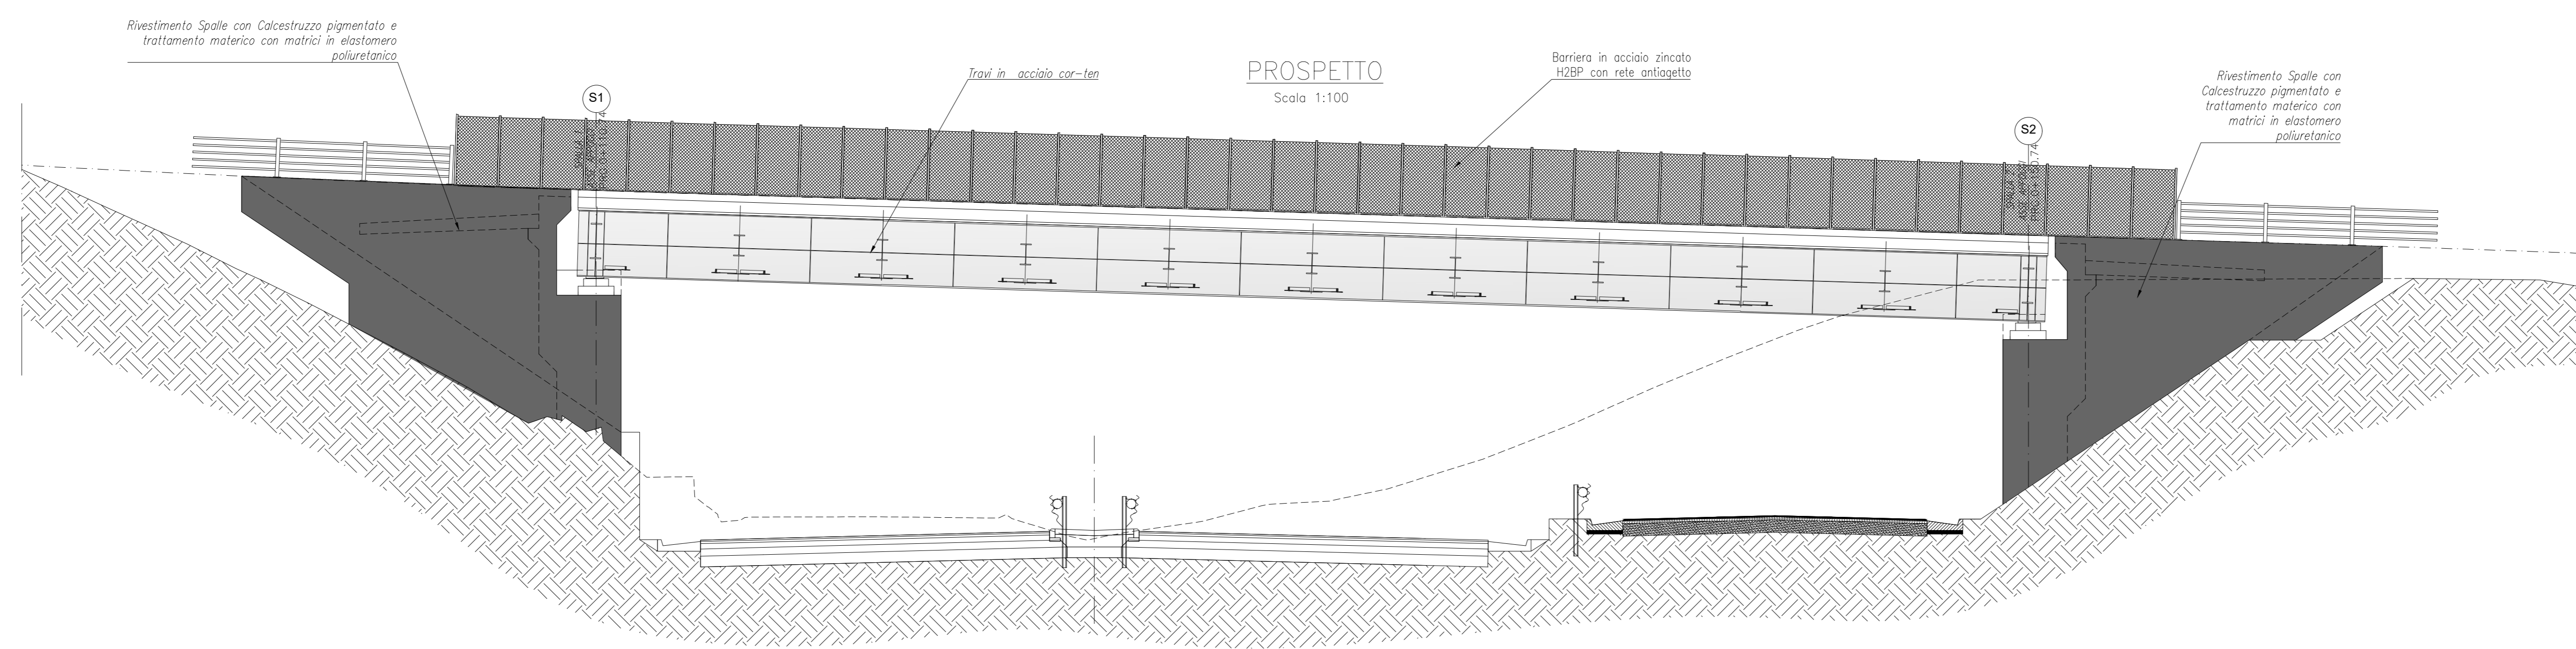

CAVALCAVIA				
Nome Opera	WBS PE	Progressivo	Tipo di Finitura	Superficie da Trattare (m ²)
Cavalcavia al km 43+986	CV01	43+986	Matrice+Pigmento	383,08

Sanas
GRUPPO FS ITALIANE

Direzione Progettazione e Realizzazione Lavori

ITINERARIO INTERNAZIONALE E78 S.G.C. GROSSETO - SIENA (S.S. 223 "DI PAGANICO") ADEGUAMENTO A 4 CORSIE NEL TRATTO GROSSETO - SIENA (S.S. 223 "DI PAGANICO") DAL KM 41+600 AL KM 53+400 - LOTTO 9

PROGETTO ESECUTIVO COD. F115

PROGETTAZIONE: ATI SINTAGMA - GDG - ICARIA

IL RESPONSABILE DELL'INTEGRAZIONE DELLE PRESTAZIONI SPECIALISTICHE: Dot. Ing. Nando Granieri
 IL GRUPPO DI PROGETTAZIONE: SINTAGMA, GEOTECHNICAL DESIGN GROUP, ICARIA
 IL COORDINATORE PER LA SICUREZZA IN FASE DI PROGETTAZIONE: Dot. Ing. Filippo Antonucci

CAVALCAVIA CAVALCAVIA AL KM 43+990 Pianta impalcato e prospetto

CODICE PROGETTO	NOVE FILE	REVISIONE	SCALA:
PROGETTO L0F115 E 1901	T00-CV01-STR-002	A	-
REV. DESCRIZIONE	DATA	REDATTO	VERIFICATO
A Emissione	26/10/2020	M. De Turri	E. Bertolucci