


### TABELLA FERRI

ELEMENTO: MULTIDIREZIONALE LF						N.ELEMENTI: 1	
POSIZIONE	N. PEZZI	φ [mm]	L [cm]	L TOT [m]	PESO [kg]	CODICE	SCHEMA PEGATURA (misure al filo esterno)
72	24	16	293	70	111	252	
73	6	12	378	23	20	595	
PESO TOTALE:						131	
ELEMENTO: RITEGNO TRASVERSALE						N.ELEMENTI: 1	
POSIZIONE	N. PEZZI	φ [mm]	L [cm]	L TOT [m]	PESO [kg]	CODICE	SCHEMA PEGATURA (misure al filo esterno)
74	24	12	308	74	66	252	
75	2	16	478	10	15	212	
76	2	16	351	7	11	212	
PESO TOTALE:						92	

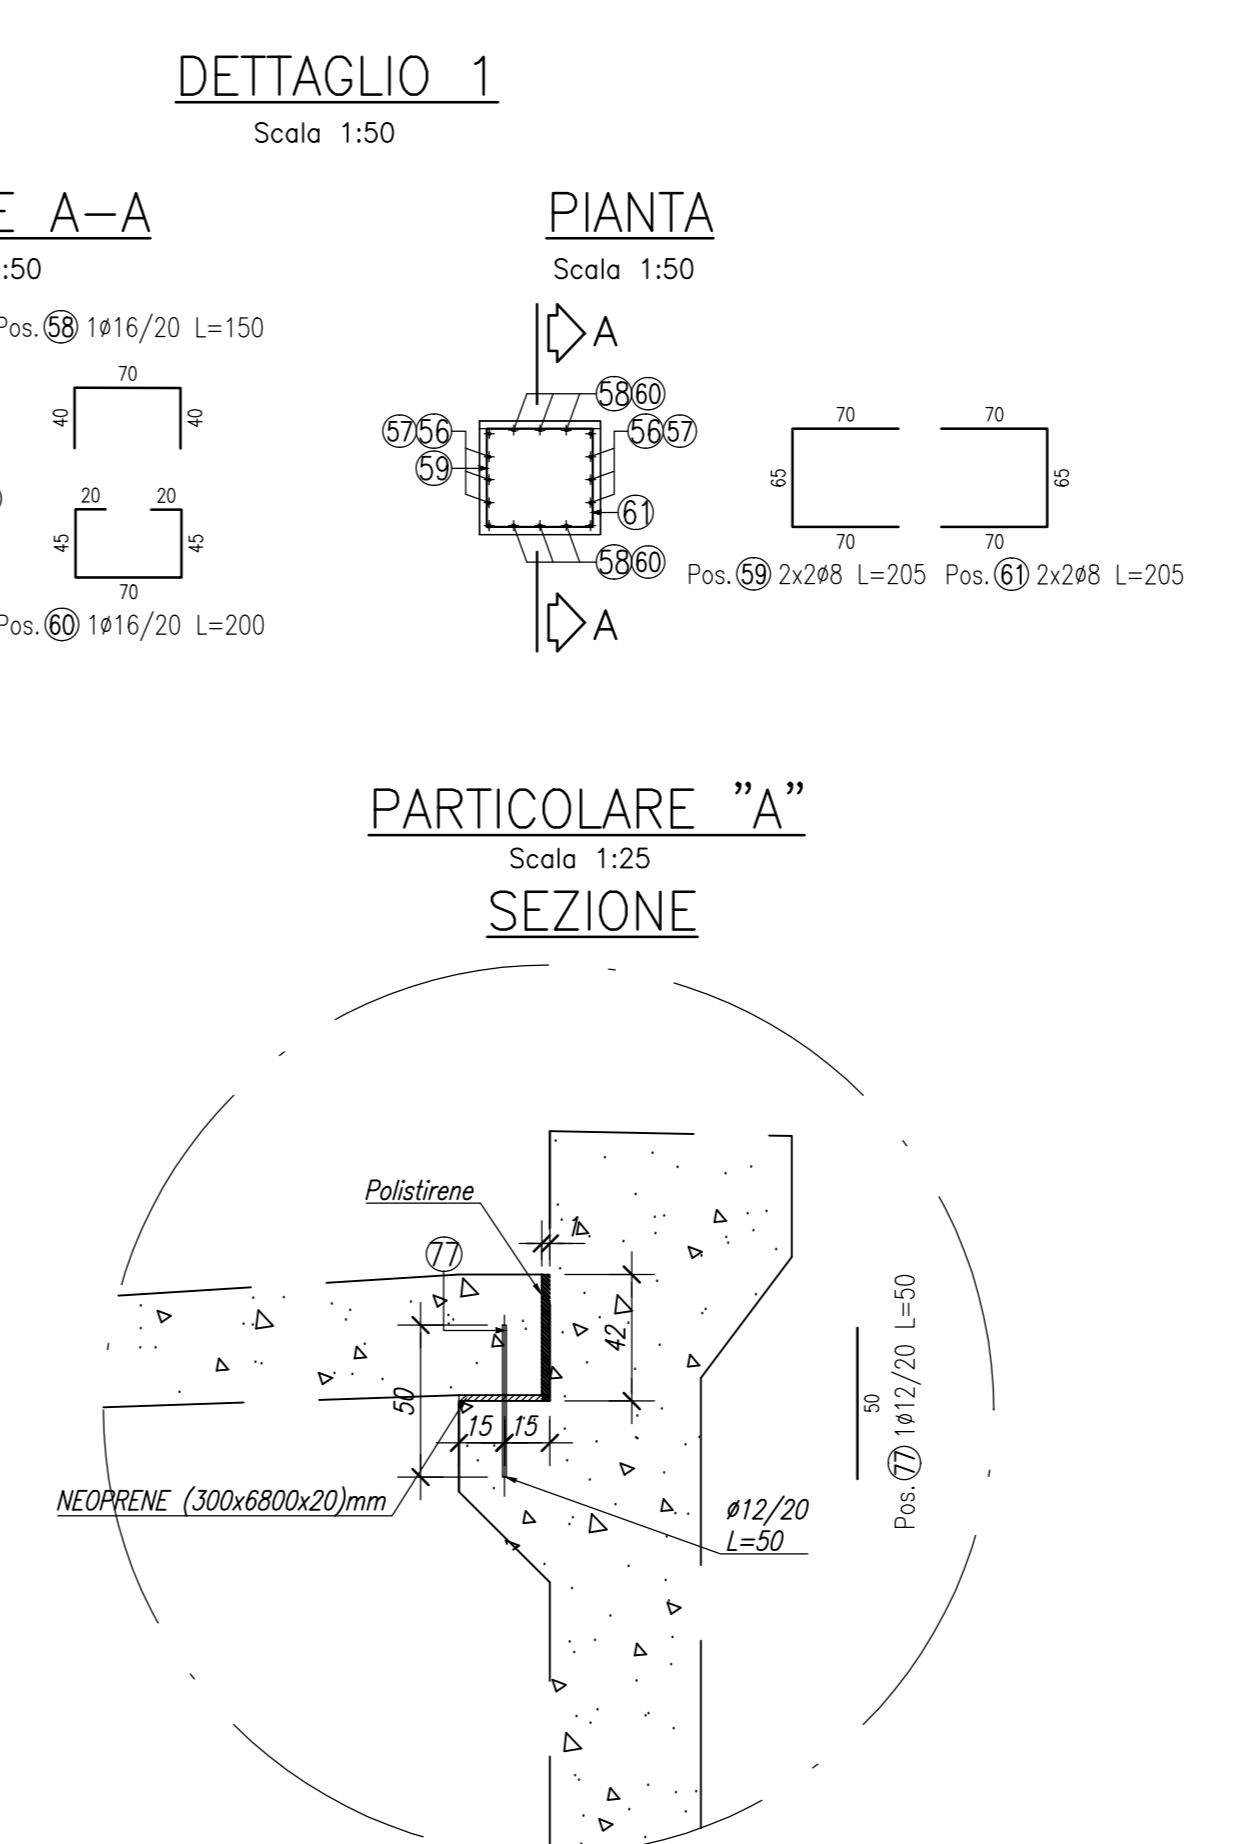

### ELEMENTO: SPALLA 2

POSIZIONE	N. PEZZI	φ [mm]	L [cm]	L TOT [m]	PESO [kg]	CODICE	SCHEMA PEGATURA (misure al filo esterno)
1	660	12	150	990	879	292	
2	94	12	240	226	200	292	
3	77	12	-- x --	150	133	292	
4	43	12	260	112	99	292	
5	69	26	876	604	2519		
6	69	20	441	304	750		
7	35	20	420	147	363		
8	69	20	571	394	972		
9	69	26	758	523	2181		
10	35	20	285	100	246	111	
11	69	26	315	217	906		
12	35	20	1090	382	941	111	
13	50	16	560	280	442	595	
14	176	12	60	106	94	292	
15	85	12	90	76	68	292	
16	35	20	264	92	228	2	
17	39	16	650	254	400	000	
18	39	16	650	254	400	000	
19	39	16	309	121	190	252	
20	39	16	309	121	190	212	
21	6	16	650	39	62	000	
22	6	16	650	39	62	000	
23	6	16	-- x --	21	34	252	
24	6	16	-- x --	21	34	212	
25	5	16	650	33	51	000	
26	5	16	650	33	51	000	
27	5	16	399	20	31	252	
28	5	16	399	20	31	212	
29	11	16	650	72	113	000	
30	11	16	650	72	113	000	
31	11	16	219	24	38	252	
32	11	16	219	24	38	212	
33	3	16	650	20	31	000	
34	3	16	650	20	31	000	
35	3	16	249	7	12	252	
36	3	16	249	7	12	212	
37	2	16	650	13	21	000	
38	2	16	650	13	21	000	
39	2	16	-- x --	5	7	252	
40	2	16	-- x --	5	7	212	
41	3	16	650	20	31	000	
42	3	16	650	20	31	000	
43	3	16	449	13	21	252	
44	3	16	449	13	21	212	