


NOTA:  
 - PER I DETTAGLI DELLE TERRE ARMATE FARE RIFERIMENTO ALLE ELABORAZIONI T00-CV02-STR-DIO1

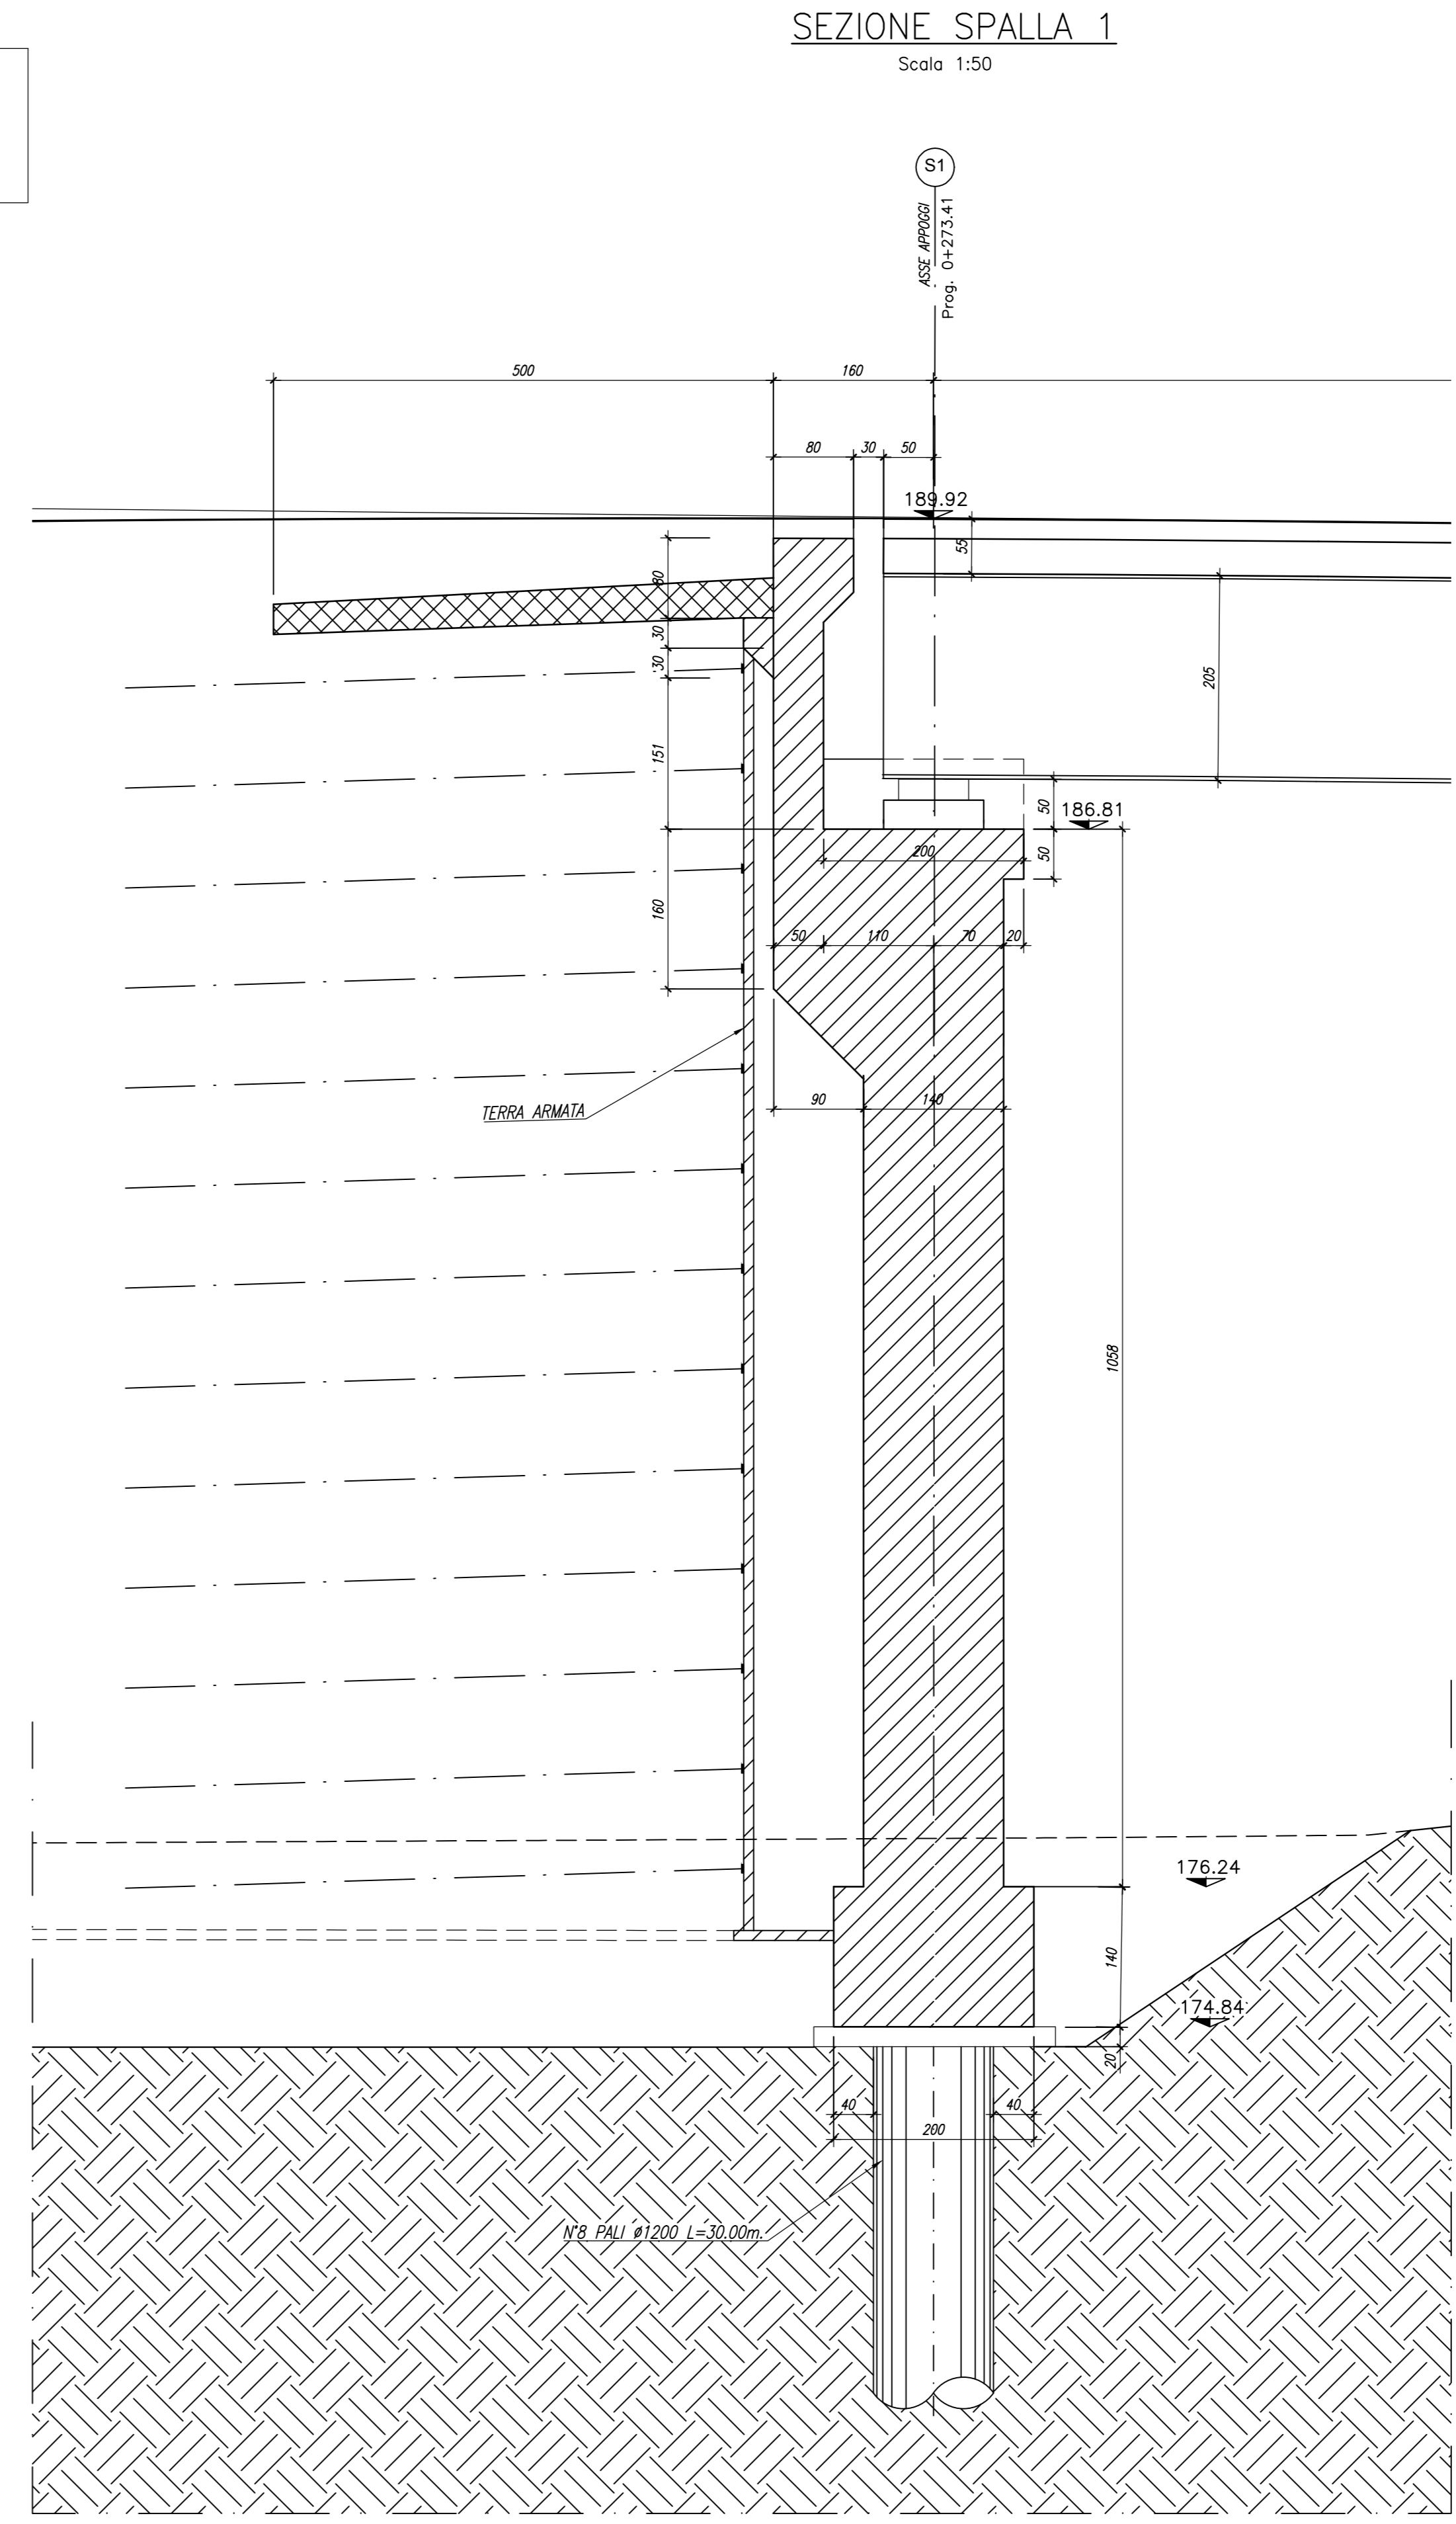

NOTE GENERALI  
 - TUTTE LE MISURE DELLA CARPENTERIA METALLICA SONO ESPRESSE IN MILLIMETRI, SALVO OVE DIVERSAMENTE INDICATO  
 - TUTTE LE MISURE DELLA CARPENTERIA STRUTTURALE SONO ESPRESSE IN CENTIMETRI, SALVO OVE DIVERSAMENTE INDICATO  
 - PER LE CARATTERISTICHE DEI MATERIALI FARE RIFERIMENTO ALL'ELABORATO T00-CV00-STR-SC01

**Sanas**  
 GRUPPO FS ITALIANE  
 Direzione Progettazione e Realizzazione Lavori

**ITINERARIO INTERNAZIONALE E78**  
**S.G.C. GROSSETO - FANO**  
 ADEGUAMENTO A 4 CORSIE  
 NEL TRATTO GROSSETO - SIENA (S.S. 223 "DI PAGANICO")  
 DAL KM 41+600 AL KM 53+400 - LOTTO 9  
 PROGETTO ESECUTIVO COD. F115

PROGETTAZIONE: ATI SINTAGMA - GDG - ICARIA

IL RESPONSABILE DELL'INTEGRAZIONE DELLE PRESTAZIONI SPECIALISTICHE:  
 Dott. Ing. Nando Granieri  
 Ordine degli Ingegneri della Prov. di Perugia n° A351

IL GRUPPO DI PROGETTAZIONE:  
 MANDATARIO: MANDANTI:  
**Sintagma** **GEOTECNICAL GROUP** **ICARIA**  
 Dott. Ing. N. Granieri Dott. Ing. D. Casacini Dott. Ing. V. Rotatori  
 Dott. Ing. N. Granieri Dott. Ing. S. Baccini Dott. Ing. C. Mancini  
 Dott. Ing. V. Iuliani Dott. Ing. A. De Gori Dott. Ing. G. Viorini  
 Dott. Ing. F. Santarelli Dott. Ing. E. Conconi Dott. Ing. G. Ruffi  
 Dott. Ing. E. Santarelli Geom. F. Dominici Geom. C. Sgarbini

IL COORDINATORE PER LA SICUREZZA IN FASE DI PROGETTAZIONE:  
 Dott. Ing. Filippo Ferraraccio  
 Ordine degli Ingegneri della Prov. di Perugia n° A3373

IL COORDINATORE PER LA SICUREZZA IN FASE DI PROGETTAZIONE:  
 Dott. Ing. Filippo Ferraraccio  
 Ordine degli Ingegneri della Prov. di Perugia n° A3373

PROTOCOLLO DATA

CAVALCAVIA  
 CAVALCAVIA FRONTIGNANO  
 Carpentria Spalla 1

CODICE PROGETTO	NOVE FILE	REVISIONE	SCALA:
PROGETTO	T00-CV02-STR-C001		Varie
LOF115 E 1901		A	
CODICE ELAB.	T00CV02STRCP01		

REV.	DESCRIZIONE	DATA	REDATTO	VERIFICATO	APPROVATO
A	Emissione	26/02/2020	C.Casini	E.Bartolucci	N.Granieri