




COORDINATE PALI

NP	Posizione X	Posizione Y
01	684989.94	4785430.38
02	684990.64	4785422.91
03	685033.74	4785434.51
04	685034.45	4785427.05


KEYPLAN

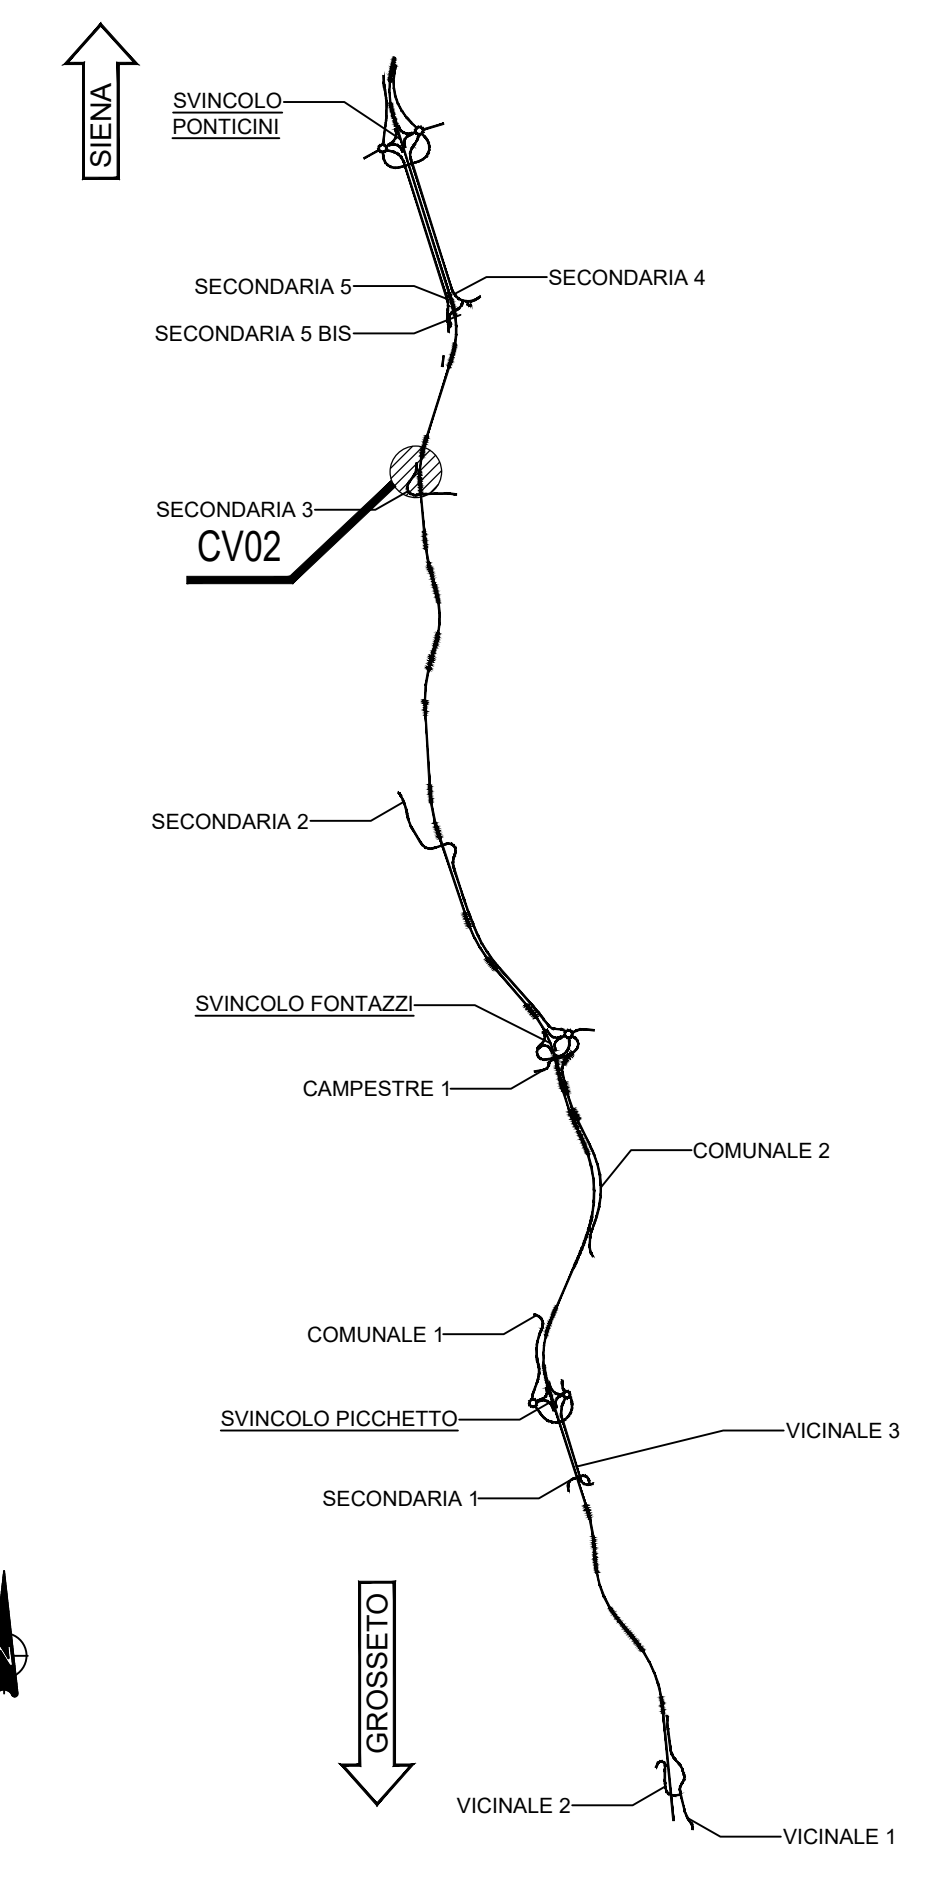

NOTE GENERALI

- TUTTE LE MISURE DELLA CARPENTERIA METALLICA SONO ESPRESSE IN MILLIMETRI, SALVO OVE DIVERSAMENTE INDICATO
- TUTTE LE MISURE DELLA CARPENTERIA STRUTTURALE SONO ESPRESSE IN CENTIMETRI, SALVO OVE DIVERSAMENTE INDICATO
- PER LE CARATTERISTICHE DEI MATERIALI FARE RIFERIMENTO ALL'ELABORATO T00-CV00-STR-S001

SEZIONE LONGITUDINALE IN ASSE STRADA
Scale 1:100

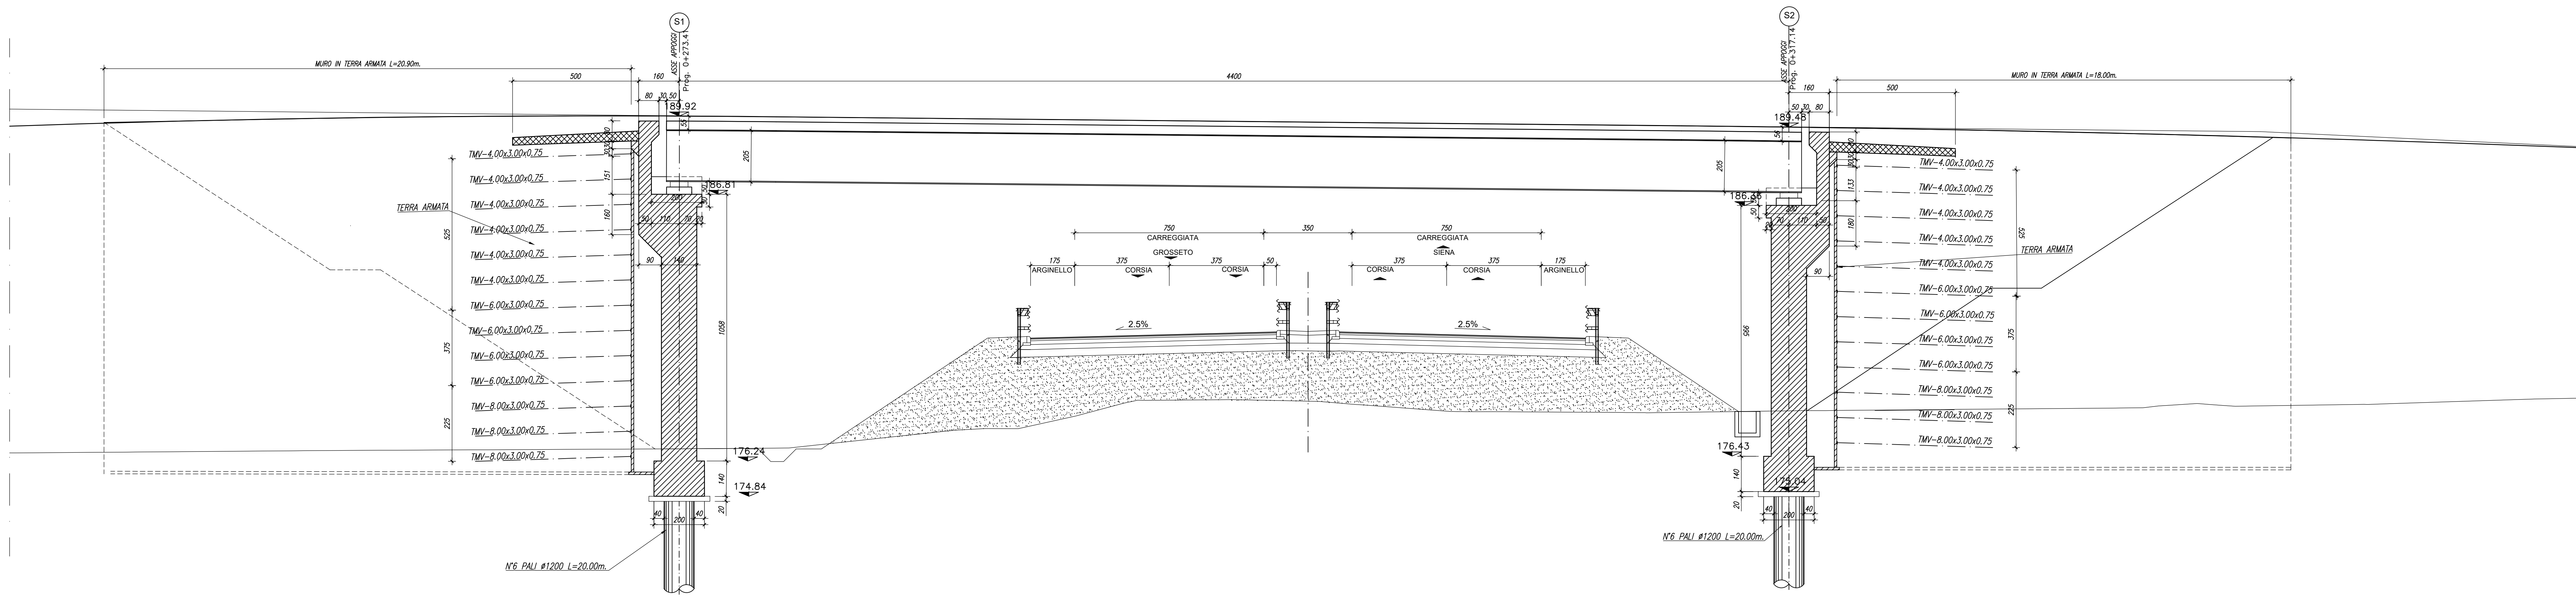

Sanas
GRUPPO FS ITALIANI

Direzione Progettazione e Realizzazione Lavori

ITINERARIO INTERNAZIONALE E78
S.G.C. GROSSETO - FANO
ADEGUAMENTO A 4 CORSIE
NEL TRATTO GROSSETO - SIENA (S.S. 223 "DI PAGANICO")
DAL KM 41+600 AL KM 53+400 - LOTTO 9

PROGETTO ESECUTIVO cod. FI15

PROGETTAZIONE: ATI SINTAGMA - GDG - ICARIA

IL RESPONSABILE DELL'INTEGRAZIONE DELLE PRESTAZIONI SPECIALISTICHE:
Dott. Ing. Sandro Grassi

IL GRUPPO DI PROGETTAZIONE:
MANAGERIA:
AMMINISTRATIVI:
Sintagma, GDG, ICARIA

IL PROGETTISTA:
Dott. Ing. Federico Duranton
Dott. Ing. V. Saffari
Dott. Ing. A. Saverio
Dott. Ing. E. Saverio
Dott. Ing. G. Saverio

IL GEOLOGO:
Dott. Geol. Giorgio Campagna
Dott. Ing. S. Saverio
Dott. Ing. L. Saverio
Dott. Ing. F. Saverio
Dott. Agr. F. Saverio

IL COORDINATORE PER LA SICUREZZA IN FASE DI PROGETTAZIONE:
Dott. Ing. Filippo Farnocchia
Dott. Ing. P. Saverio

PROTOCOLLO: DATA:

CAVALCAVIA FRONTIGNANO
Pianta fondazioni, sezione longitudinale e tracciamento

CODICE PROGETTO	100-CV02-STR-S001	REVISIONE	SCALA:
PROGETTO	UT. PROJ. N. PROJ.	REVISIONE	SCALA:
ELAB.	T00CV02STRD101	A	Varie
A	Emissione	25/10/2020	C. Grassi E. Saverio N. Grassi
REV.	DESCRIZIONE	DATA	REDAITTO VERIFICATO APPROVATO