



KEYPLAN

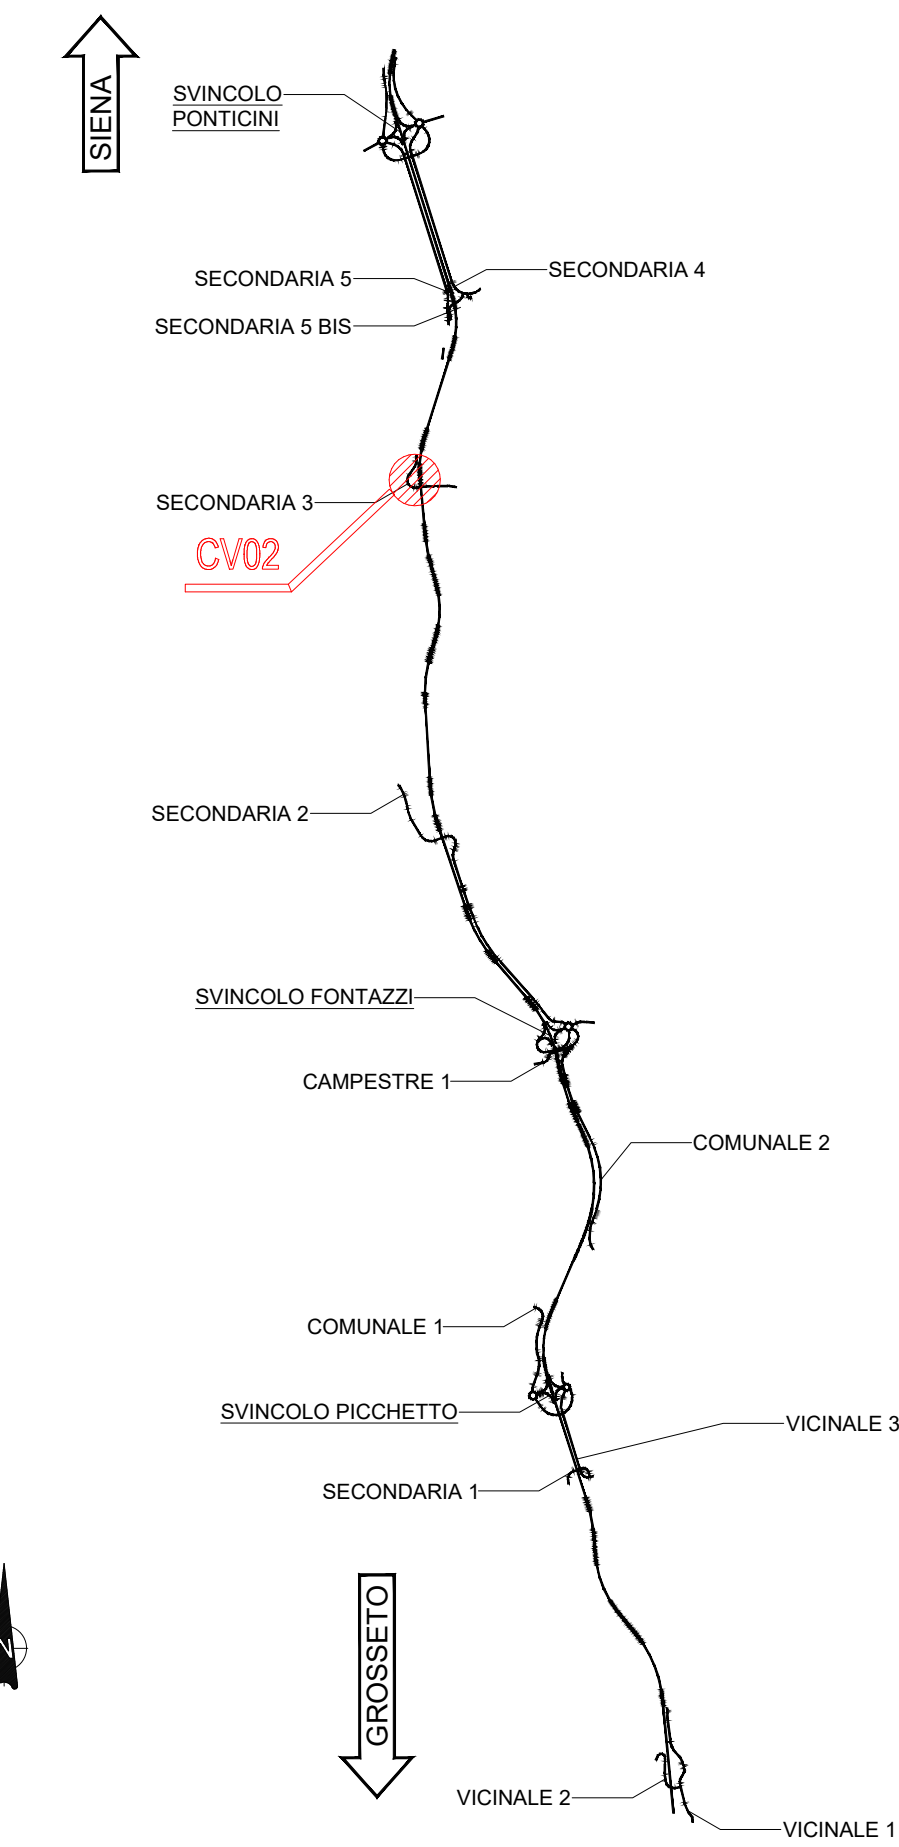

NOTE GENERALI

- TUTTE LE MISURE DELLA CARPENTERIA METALLICA SONO ESPRESSE IN MILLIMETRI, SALVO OVE DIVERSAMENTE INDICATO
- TUTTE LE MISURE DELLA CARPENTERIA STRUTTURALE SONO ESPRESSE IN CENTIMETRI, SALVO OVE DIVERSAMENTE INDICATO
- PER LE CARATTERISTICHE DEI MATERIALI FARE RIFERIMENTO ALL'ELABORATO 100-CV00-STR-SC01

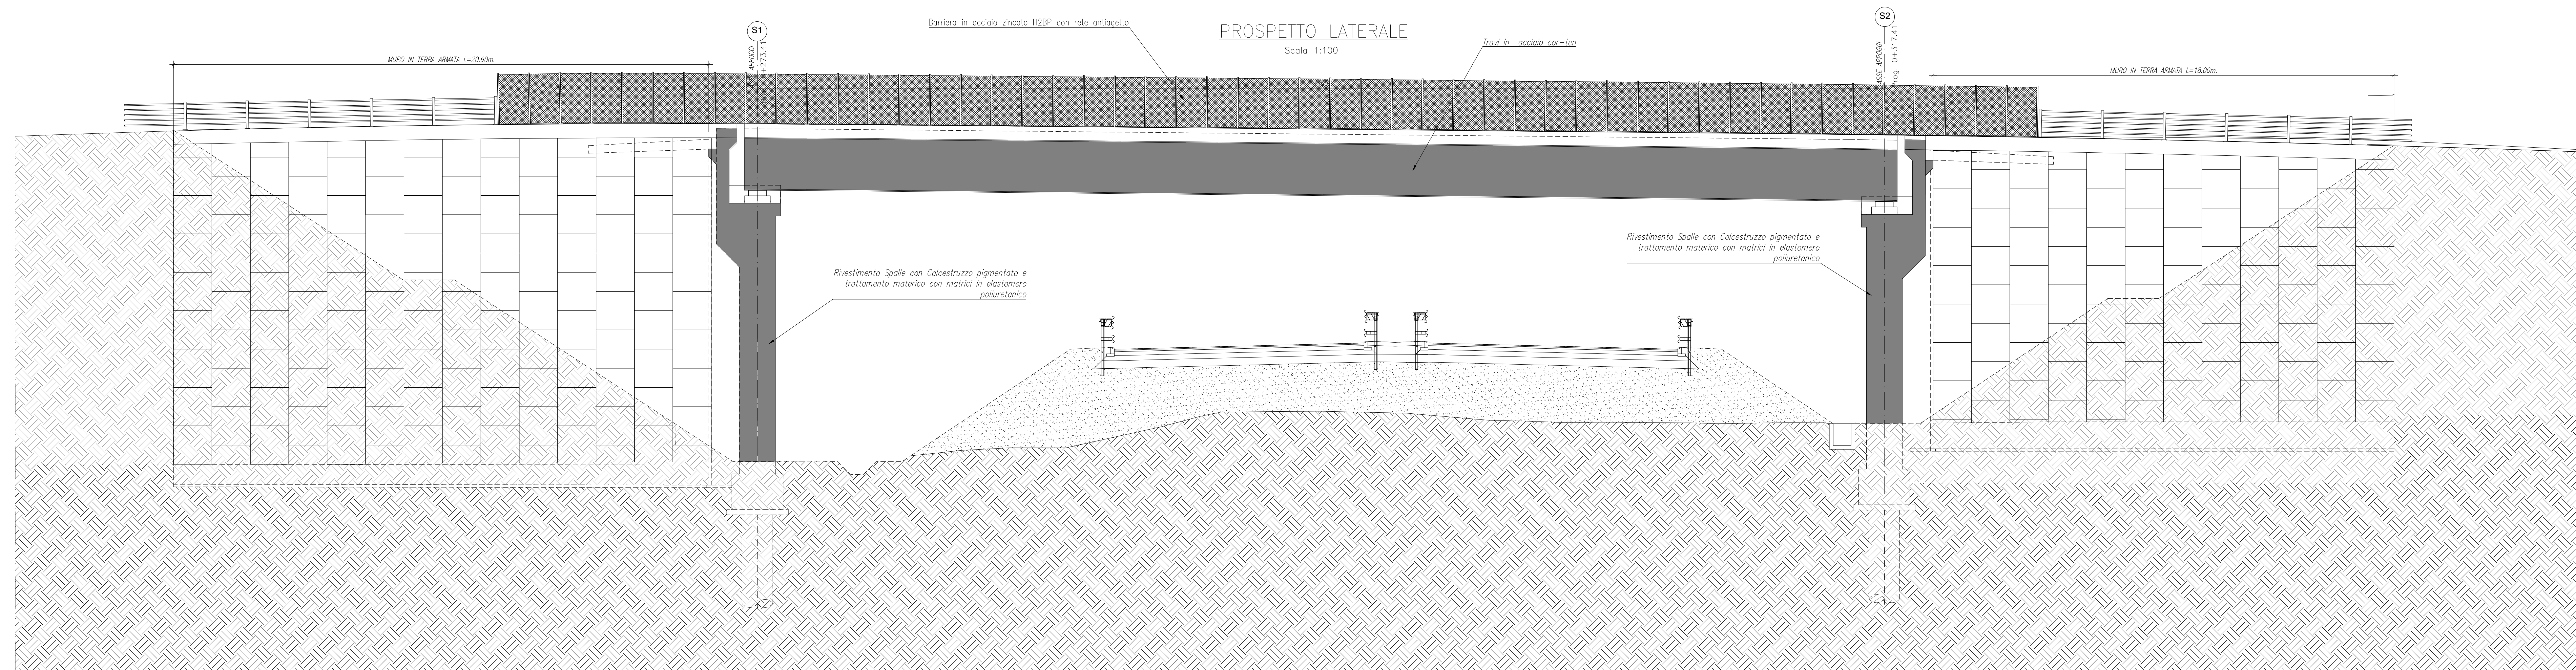



Direzione Progettazione e Realizzazione Lavori

ITINERARIO INTERNAZIONALE E78
S.G.C. GROSSETO - FANO
ADEGUAMENTO A 4 CORSIE
NEL TRATTO GROSSETO - SIENA (S.S. 223 "DI PAGANICO")
DAL KM 41+600 AL KM 53+400 - LOTTO 9

PROGETTO ESECUTIVO cod. FI15

PROGETTAZIONE: ATI SINTAGMA-GDC-ICARA

IL RESPONSABILE DELL'INTERVENZIONE DELLE PRESTAZIONI SPECIALI CHE: **IL GRUPPO DI PROGETTAZIONE:**
 Dott. Ing. Sandro Strinati **MANDATARIO:** **Sintagma** **MANDANTIS:** **Gruppo FS Italiane**

IL PROGETTISTA:
 Dott. Ing. Federico Suardani
 Ordine degli Ingegneri della Prov. di Terni n° 1844

IL GEOLOGO:
 Dott. Geol. Giorgio Corbelli
 Ordine dei Geologi della Regione Umbra n° 108

IL CALCOLO:
 Dott. Ing. Raffaele Franco Daini

IL COORDINATORE PER LA SICUREZZA IN FASE DI PROGETTAZIONE:
 Dott. Ing. Filippo Pambionico
 Ordine degli Ingegneri della Prov. di Perugia n° 14379

IL GRUPPO DI PROGETTAZIONE:

Dott. Ing. M. Crescenzi	Dott. Ing. G. Caracciolo	Dott. Ing. V. Napolitano	Dott. Ing. V. Napolitano
Dott. Ing. N. Campanelli	Dott. Ing. B. Santucci	Dott. Ing. M. Caracciolo	Dott. Ing. M. Caracciolo
Dott. Ing. V. Napolitano	Dott. Ing. A. Daini	Dott. Ing. G. Caracciolo	Dott. Ing. G. Caracciolo
Dott. Ing. A. Santucci	Dott. Ing. V. D. Santucci	Dott. Ing. V. D. Santucci	Dott. Ing. V. D. Santucci
Dott. Ing. E. Caracciolo	Dott. Ing. C. Caracciolo	Dott. Ing. C. Caracciolo	Dott. Ing. C. Caracciolo
Dott. Ing. G. Caracciolo	Dott. Ing. F. Caracciolo	Dott. Ing. F. Caracciolo	Dott. Ing. F. Caracciolo
Dott. Ing. B. Santucci	Dott. Ing. L. Caracciolo	Dott. Ing. L. Caracciolo	Dott. Ing. L. Caracciolo
Dott. Ing. L. Caracciolo	Dott. Ing. F. Santucci	Dott. Ing. F. Santucci	Dott. Ing. F. Santucci
Dott. Ing. F. Santucci	Dott. Ing. F. Santucci	Dott. Ing. F. Santucci	Dott. Ing. F. Santucci

PROTOCOLLO DATA

CAVALCAVIA
CAVALCAVIA FRONTIGNANO
 Pianta Impalcato e prospetto

CODICE PROGETTO NOTE FILE

PROGETTO **100-CV02-S1P-012**

UFI N. MOD. ELAB.

L01FI15 **E** **19103**

CONDIZIONE ELAB. **T00CV02STRD102**

REVISIONE	SCAL
A	Verde

A	Emissione	25/10/2019	C. Caracciolo	E. Santucci	N. Caracciolo
REV.	DISCUSSIONE	DATA	REDAITTO	VERIFICATO	APPROVATO