



VISTA FRONTALE SPALLA 1
Scala 1:50

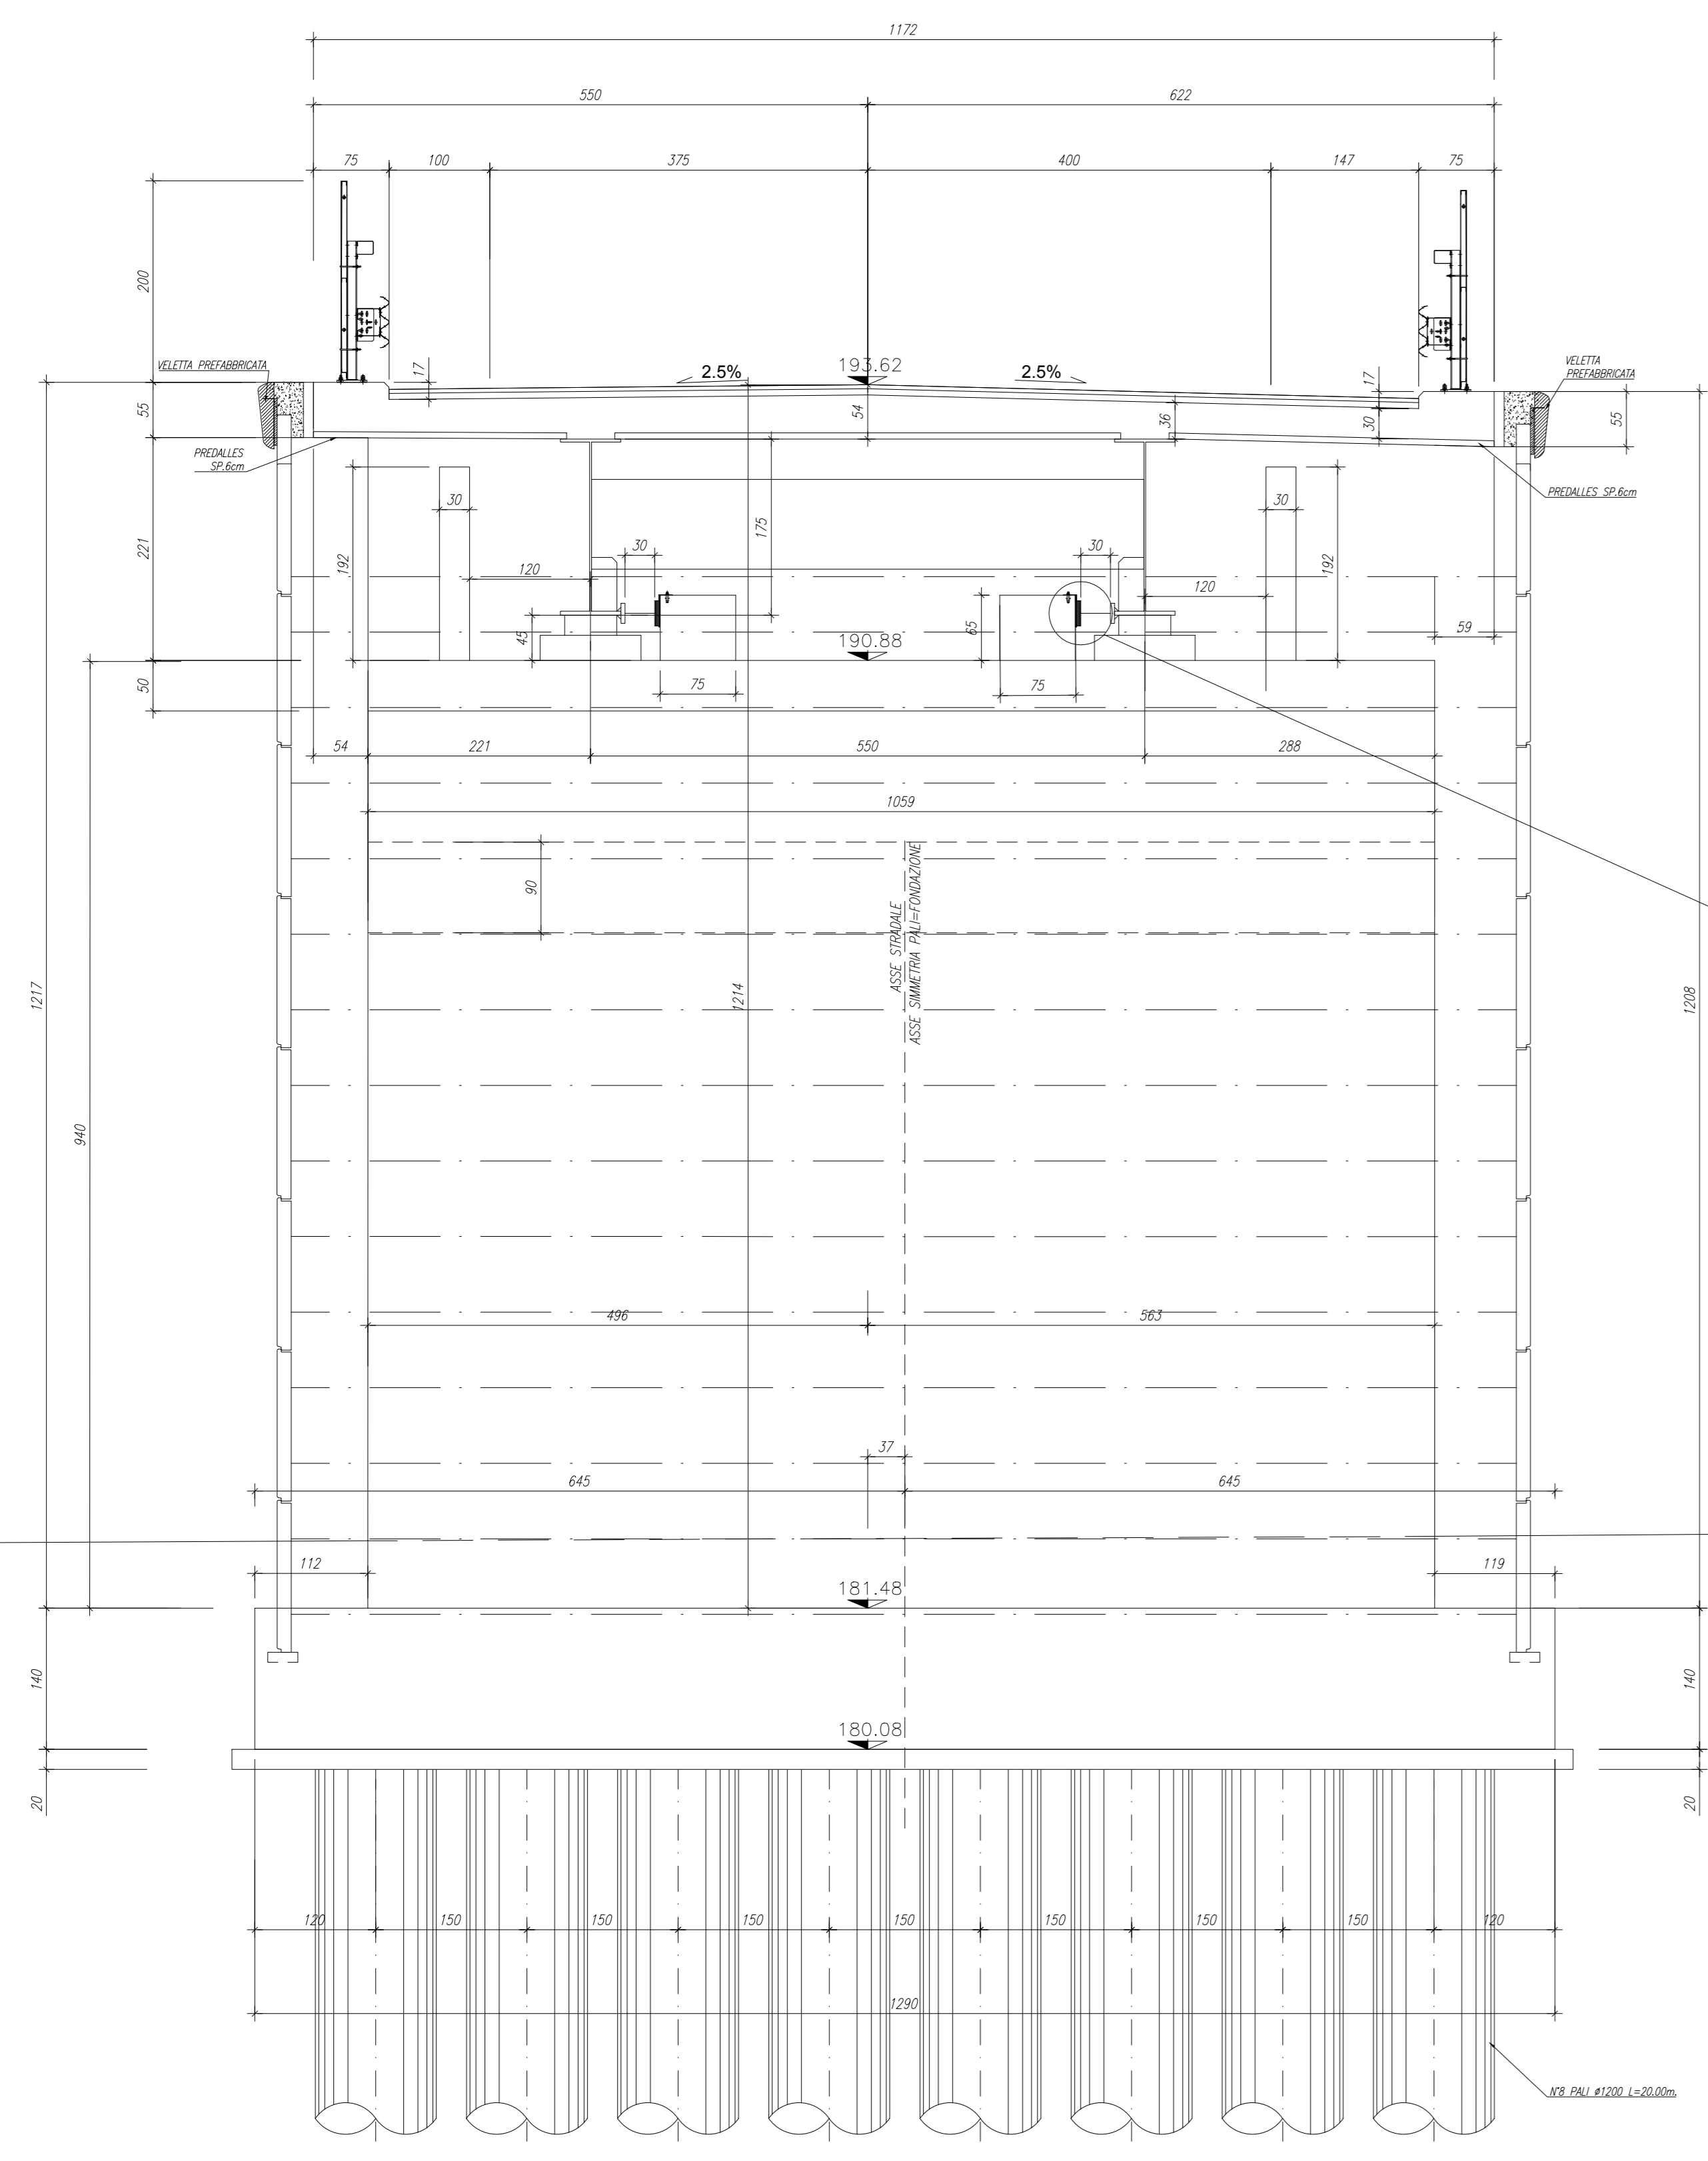


NOTA:
- PER I DETTAGLI DELLE TERRE ARMATE FARE RIFERIMENTO ALLE ELABORAZIONI T00-CV03-STR-DI01

SEZIONE SPALLA 1
Scala 1:50

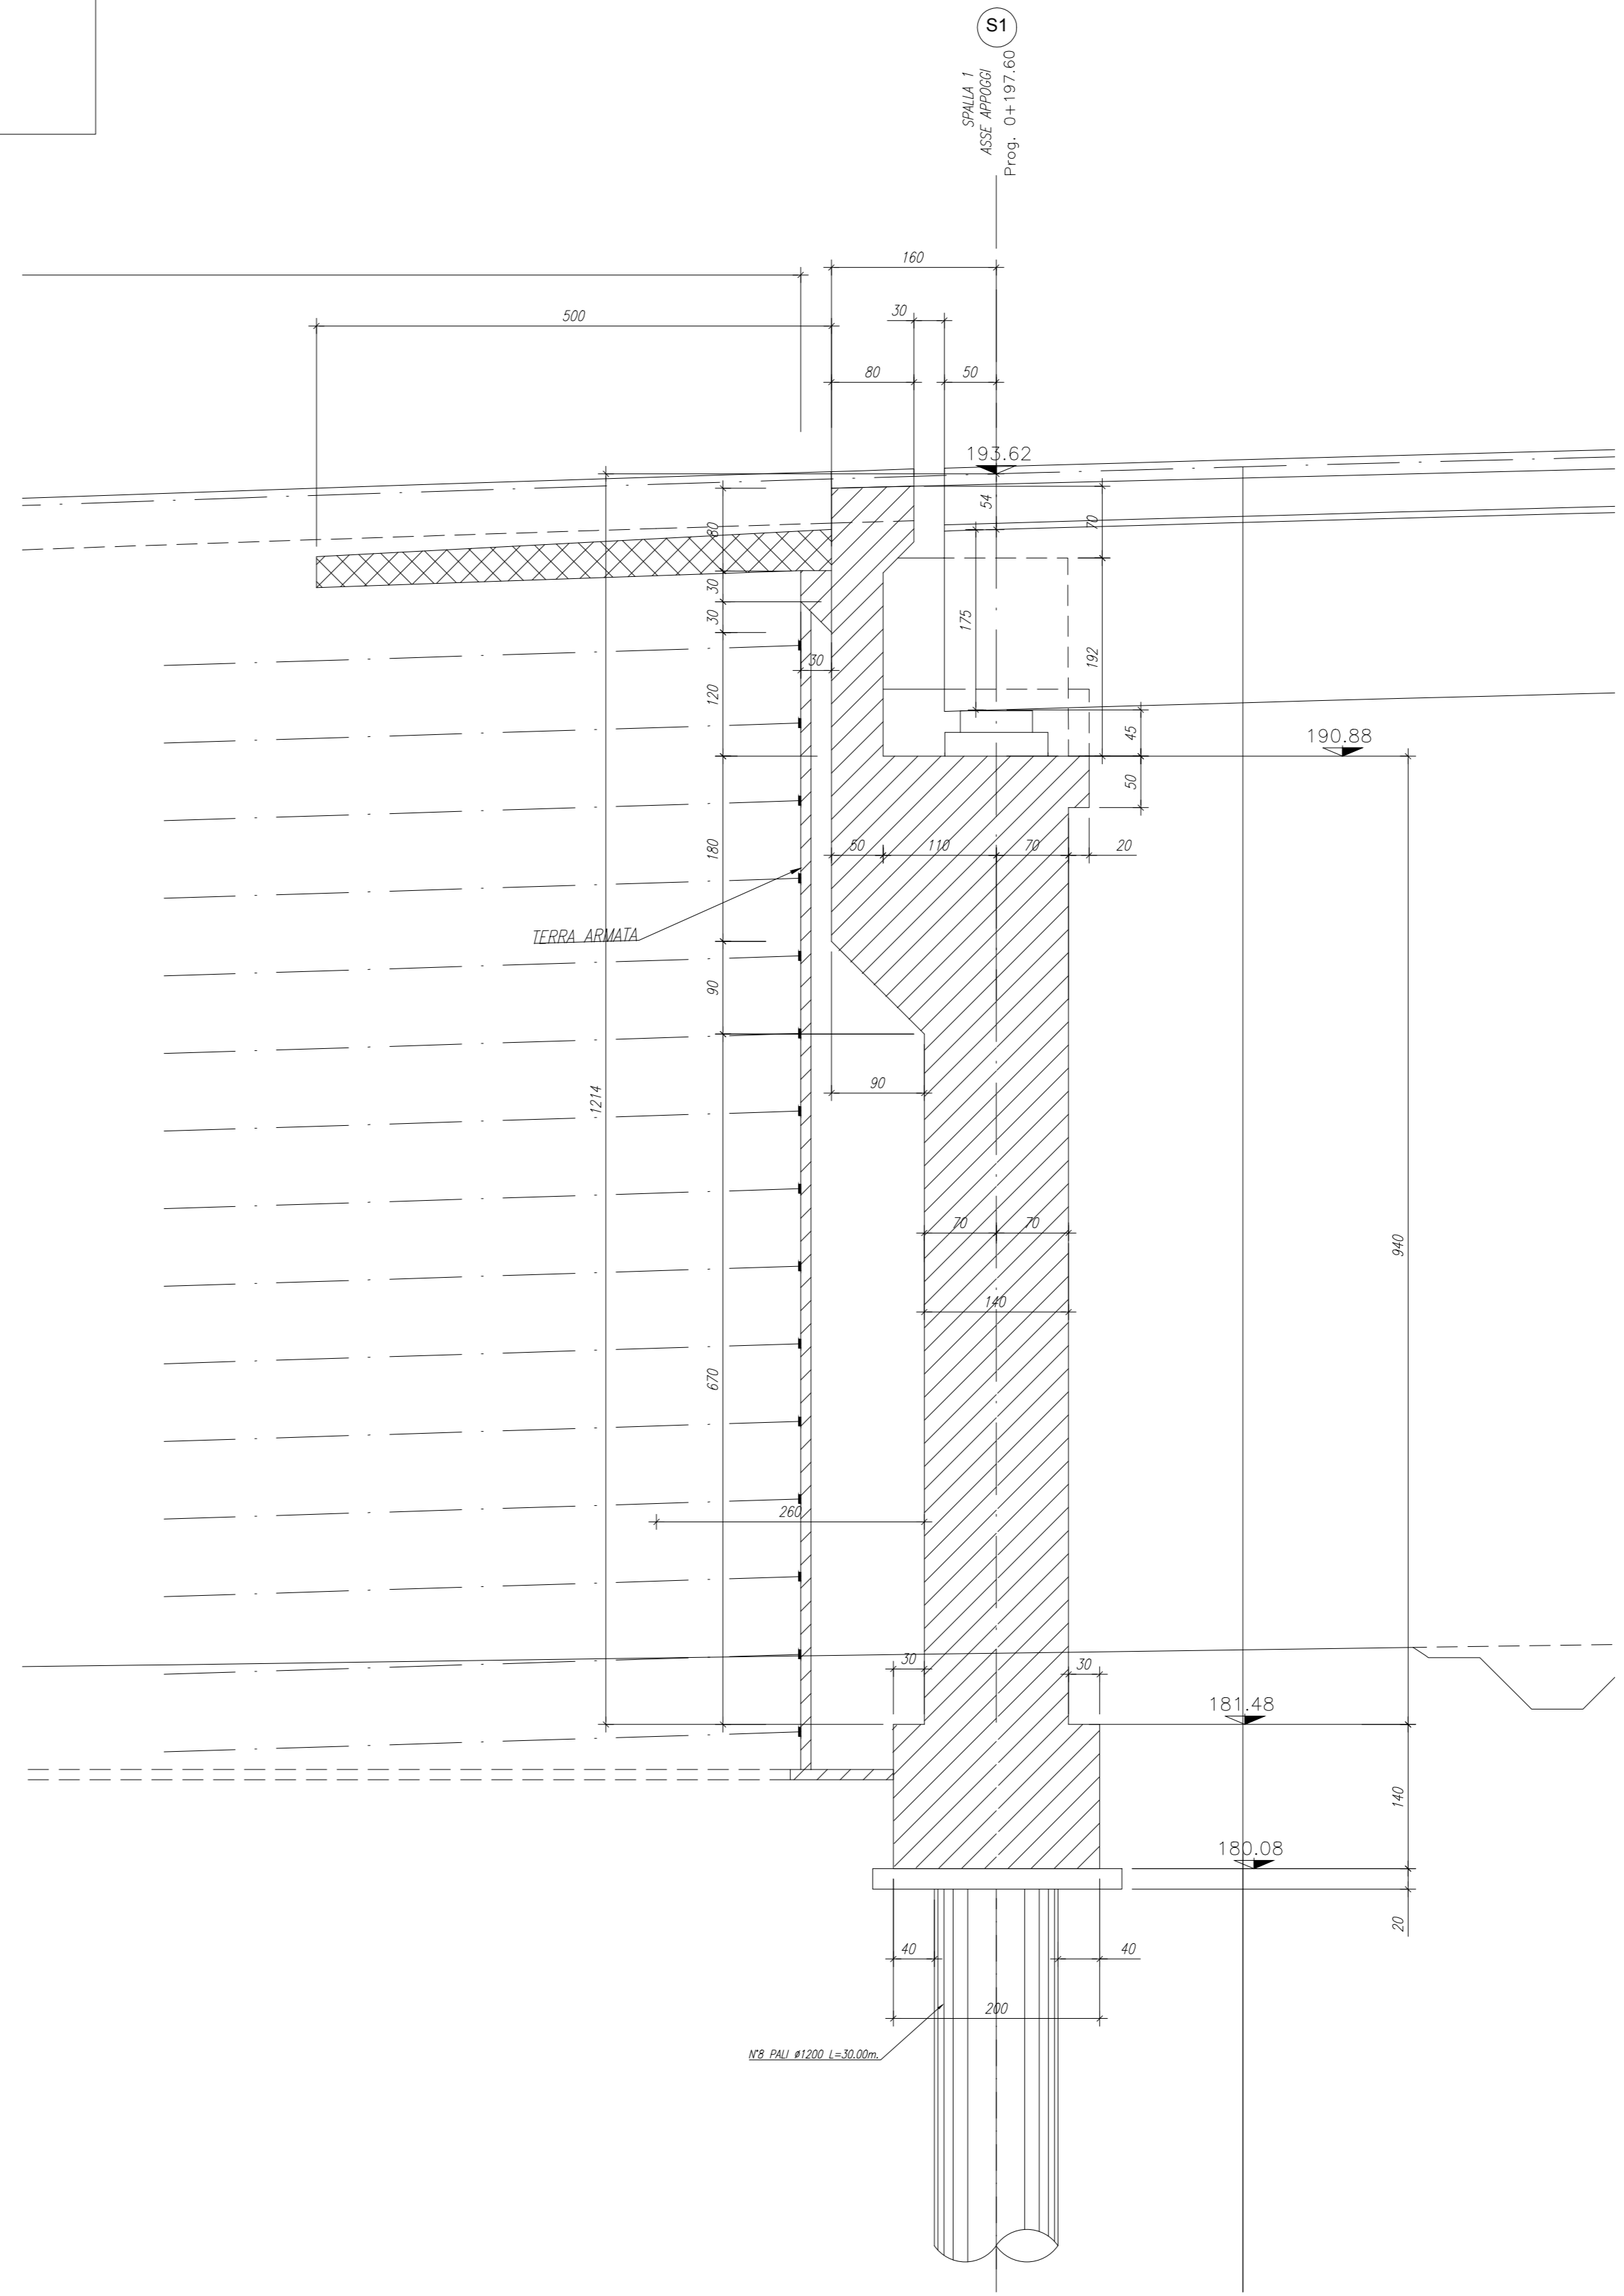

KEYPLAN

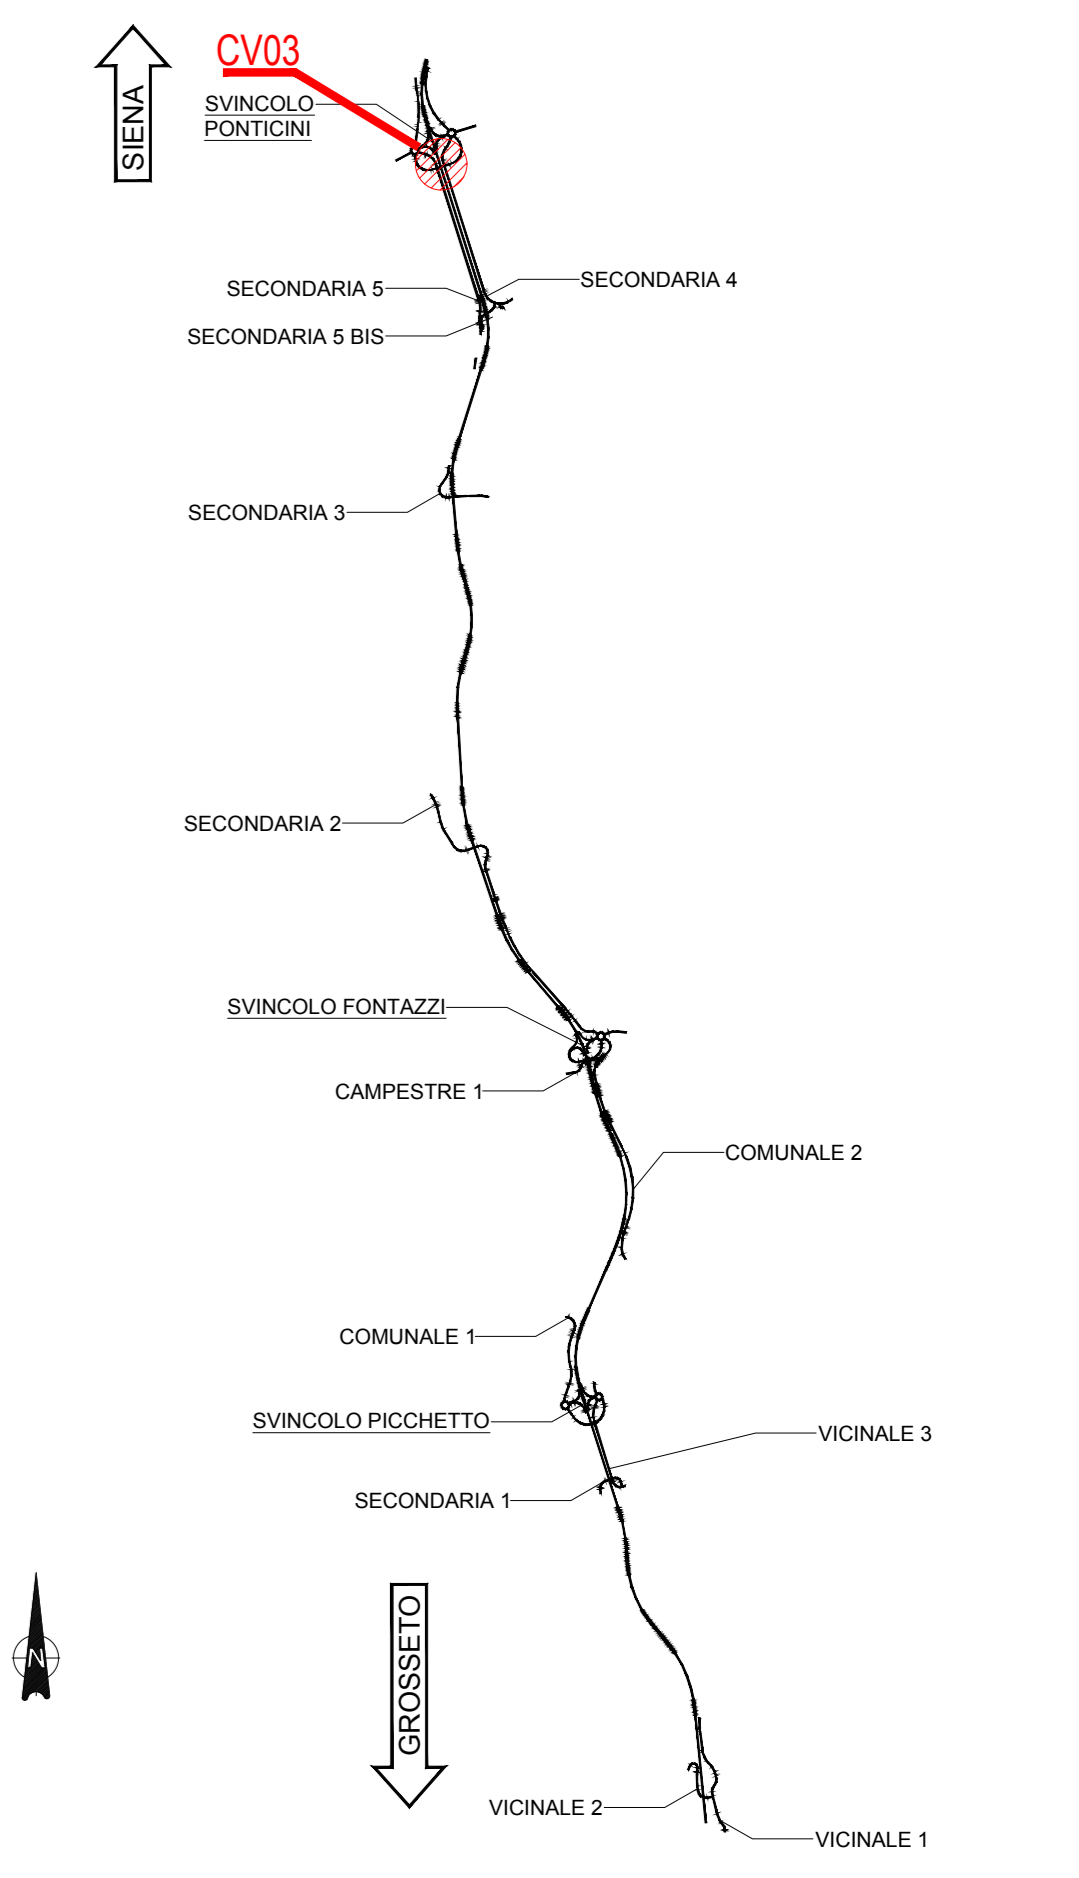

NOTE GENERALI
- TUTTE LE MISURE DELLA CARPENTERIA METALLICA SONO ESPRESSE IN MILLIMETRI, SALVO OVE DIVERSAMENTE INDICATO
- TUTTE LE MISURE DELLA CARPENTERIA STRUTTURALE SONO ESPRESSE IN CENTIMETRI, SALVO OVE DIVERSAMENTE INDICATO
- PER LE CARATTERISTICHE DEI MATERIALI FARE RIFERIMENTO ALL'ELABORATO T00-CV00-STR-SC01

anas
GRUPPO IRI ITALIANI

Direzione Progettazione e Realizzazione Lavo

ITINERARIO INTERNAZIONALE E78
S.G.C. GROSSETO - FANO
ADEGUAMENTO A 4 CORSIE
NEL TRATTO GROSSETO - SIENA (S.S. 223 "DI PAGANICO")
DAL KM 41+600 AL KM 53+400 - LOTTO 9

PROGETTO ESECUTIVO

PROGETTAZIONE: ATI SINTAGMA - GDG - ICARIA

IL RESPONSABILE DELL'INTEGRAZIONE DELLE PRESTAZIONI SPECIALISTICHE: IL GRUPPO DI PROGETTAZIONE: MANDATARIA: SINTAGMA DESIGN GROUP ICA

IL PROGETTISTA: Dot. Ing. Federico Durastanti
IL GEOLOGO: Dot. Geol. Giorgio Cerquighini
IL R.L.U.P.: Dott. Ing. Raffaele Franco Carro

IL COORDINATORE PER LA SICUREZZA IN FASE DI PROGETTAZIONE: Dott. Ing. Filippo Farnetani

CAVALCAVIA
CAVALCAVIA DI SVINCOLO PONTICINI
Carpenteria spalla 1

PROGETTO	LIV. PROG.	N. PROG.	NOME FILE	REVISIONE
LOF115	E	1901	T00-CV03-STR-CP04	A
			CODICE ELAB. T00CV03STRCP04	

REVISIONI:

REV.	DESCRIZIONE	DATA	REDDITO	VERIFICATO	AP
A	Emissione	28/02/2020	C. Deiana	E. Bertolucci	