
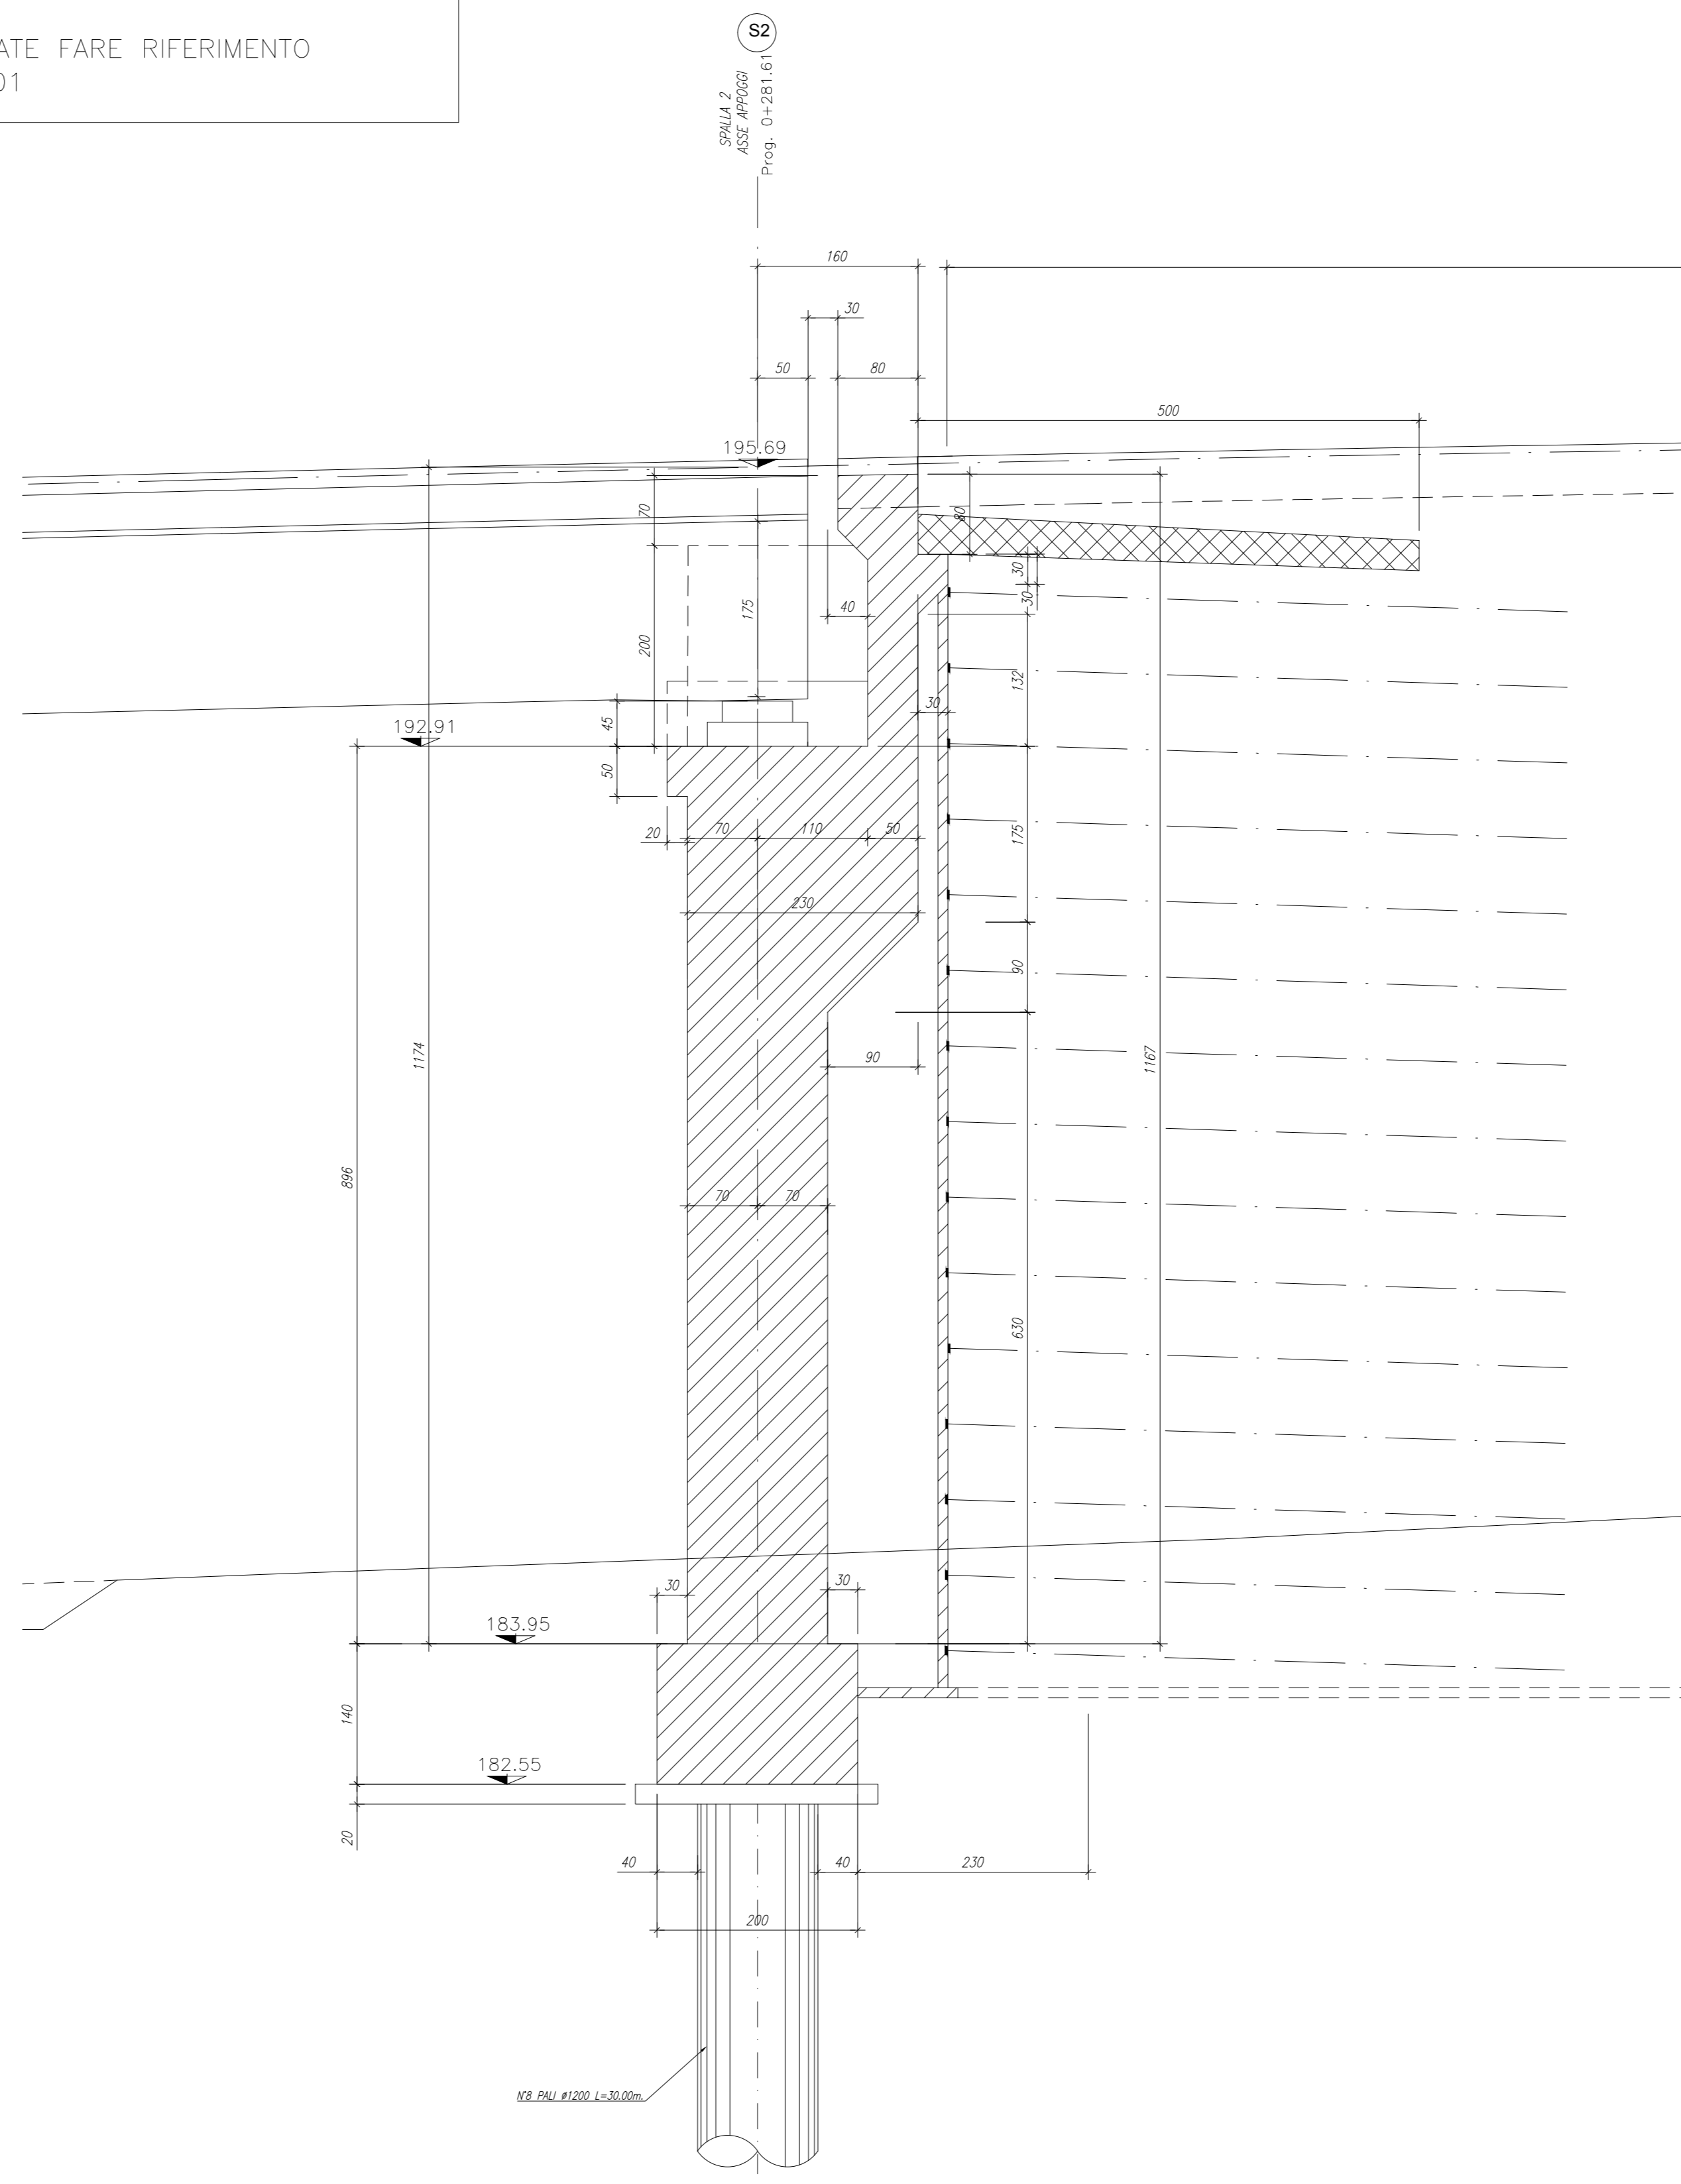



VISTA FRONTALE SPALLA 2
Scala 50

SEZIONE SPALLA 2
Scala 1:50

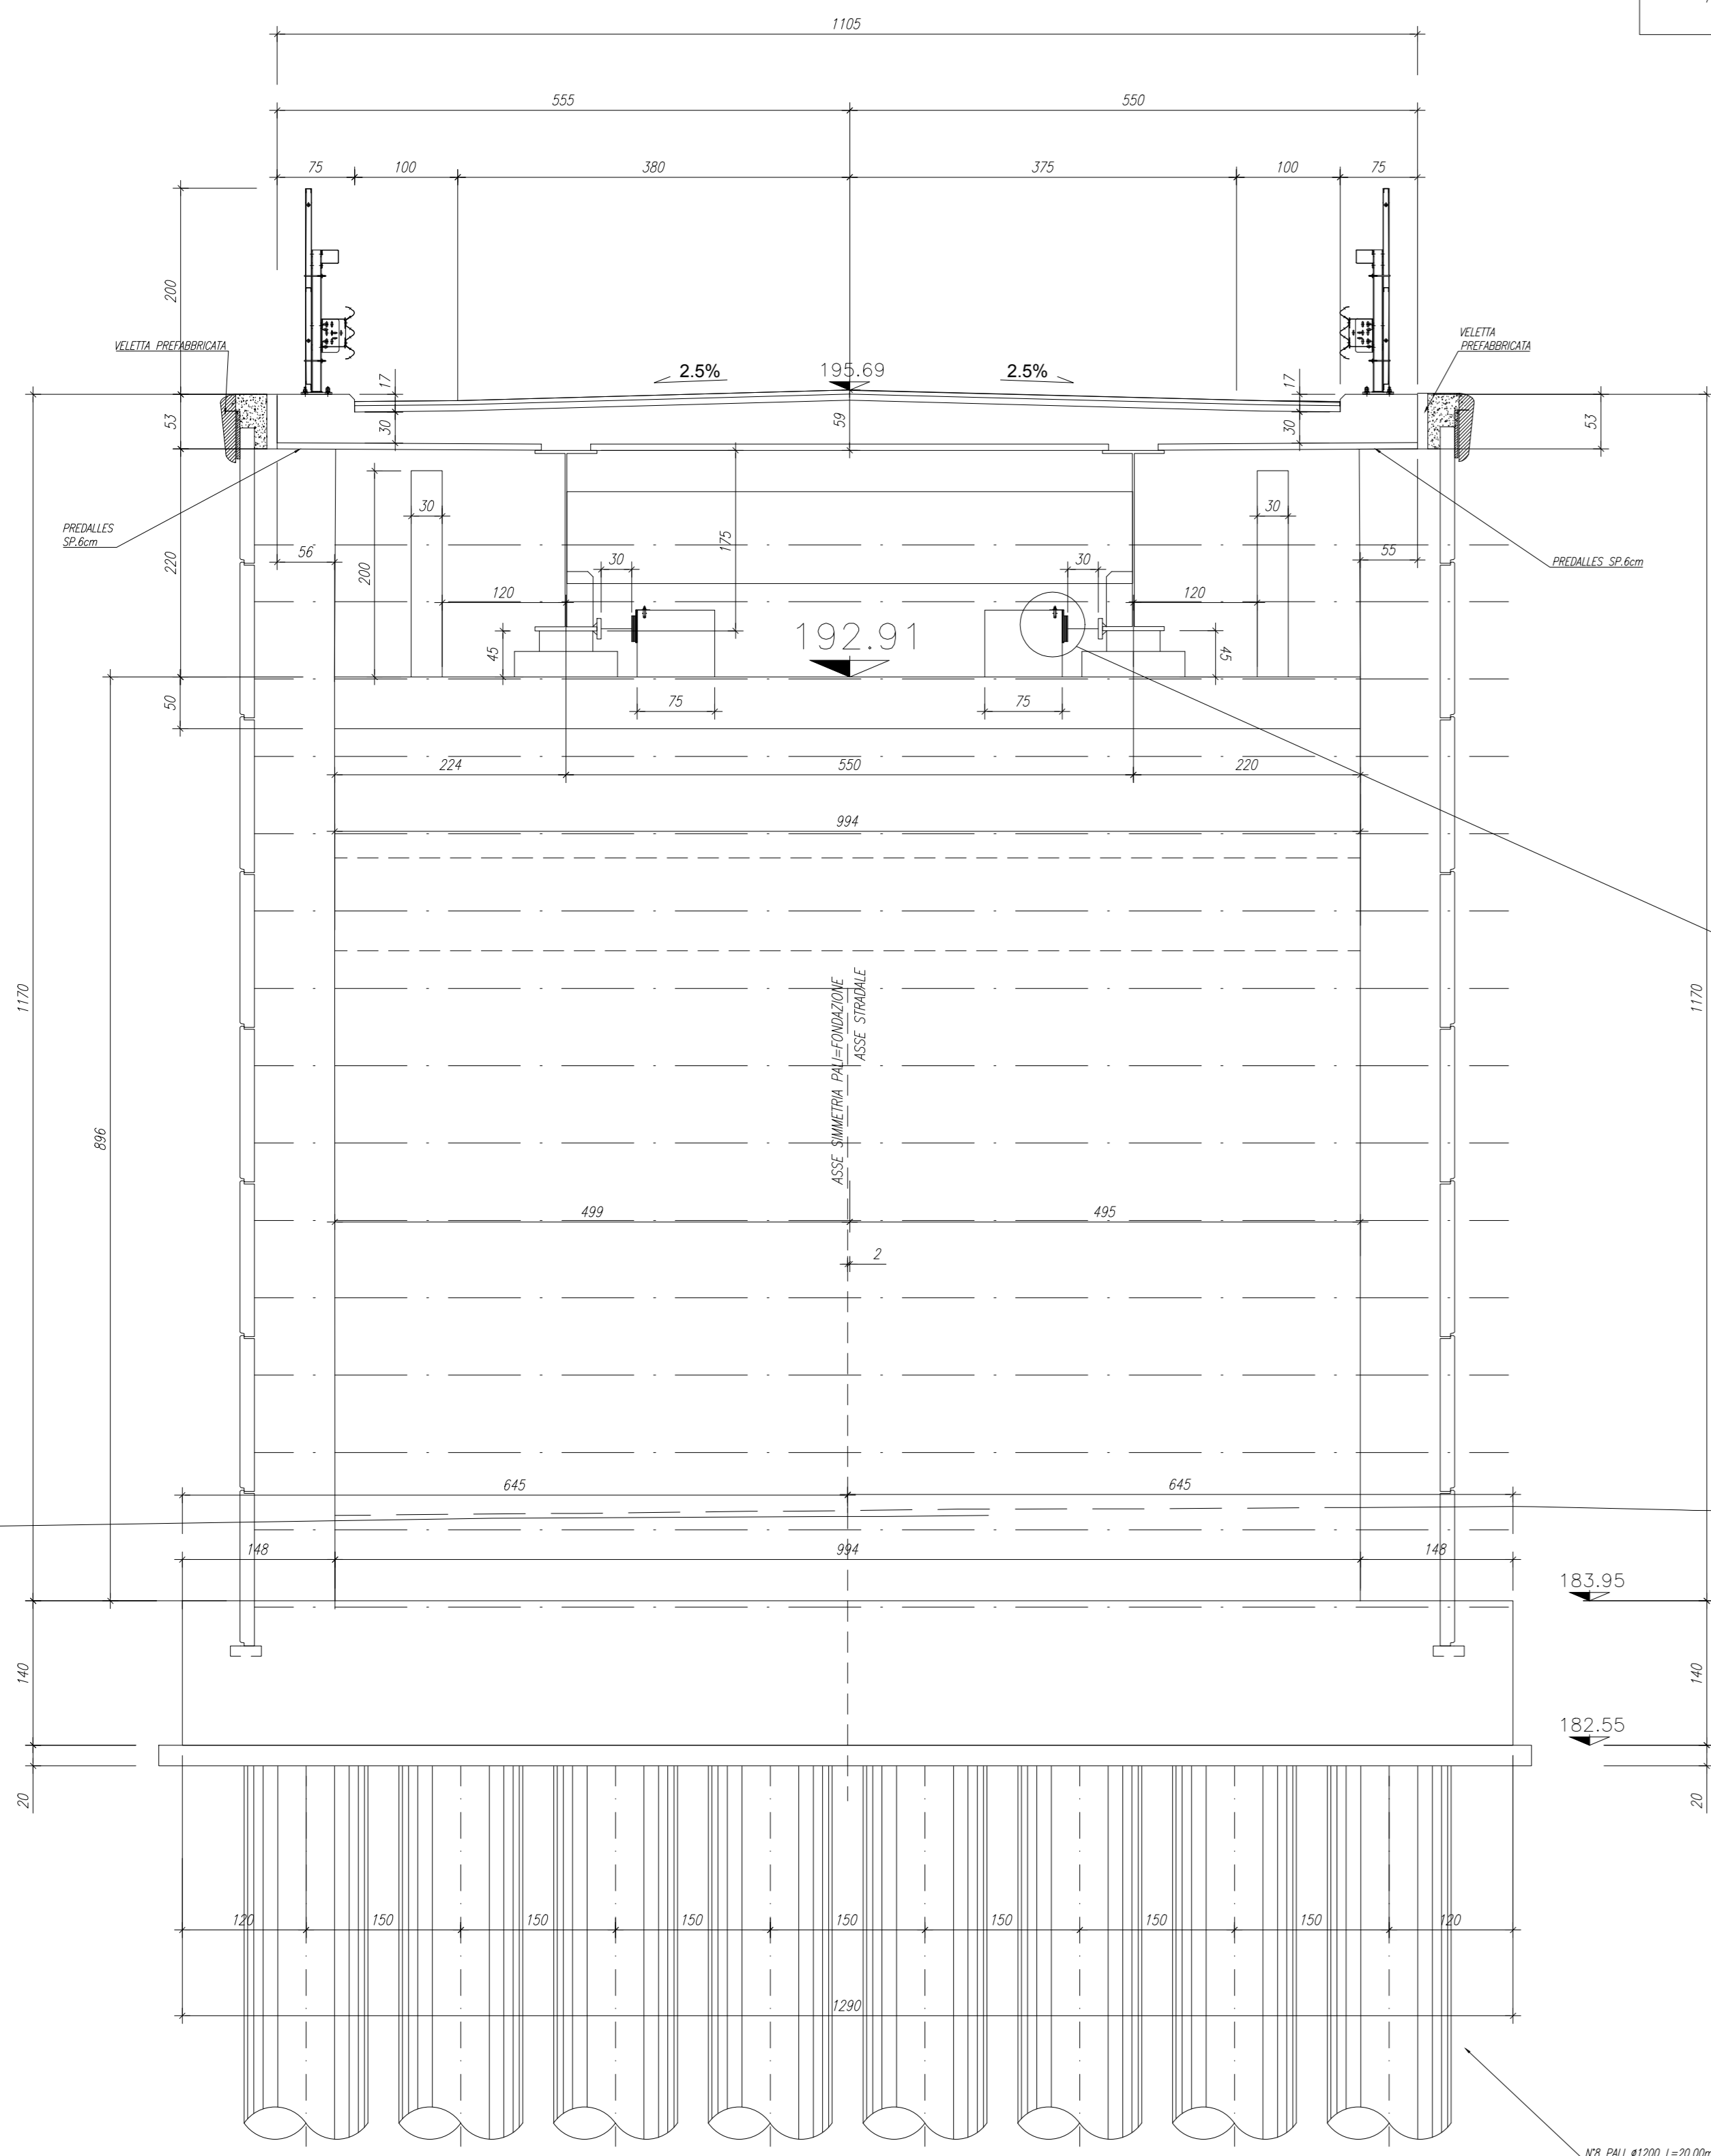

NOTA:
- PER I DETTAGLI DELLE TERRE ARMATE FARE RIFERIMENTO ALLE ELABORAZIONI T00-CV03-STR-DIO1

KEYPLAN

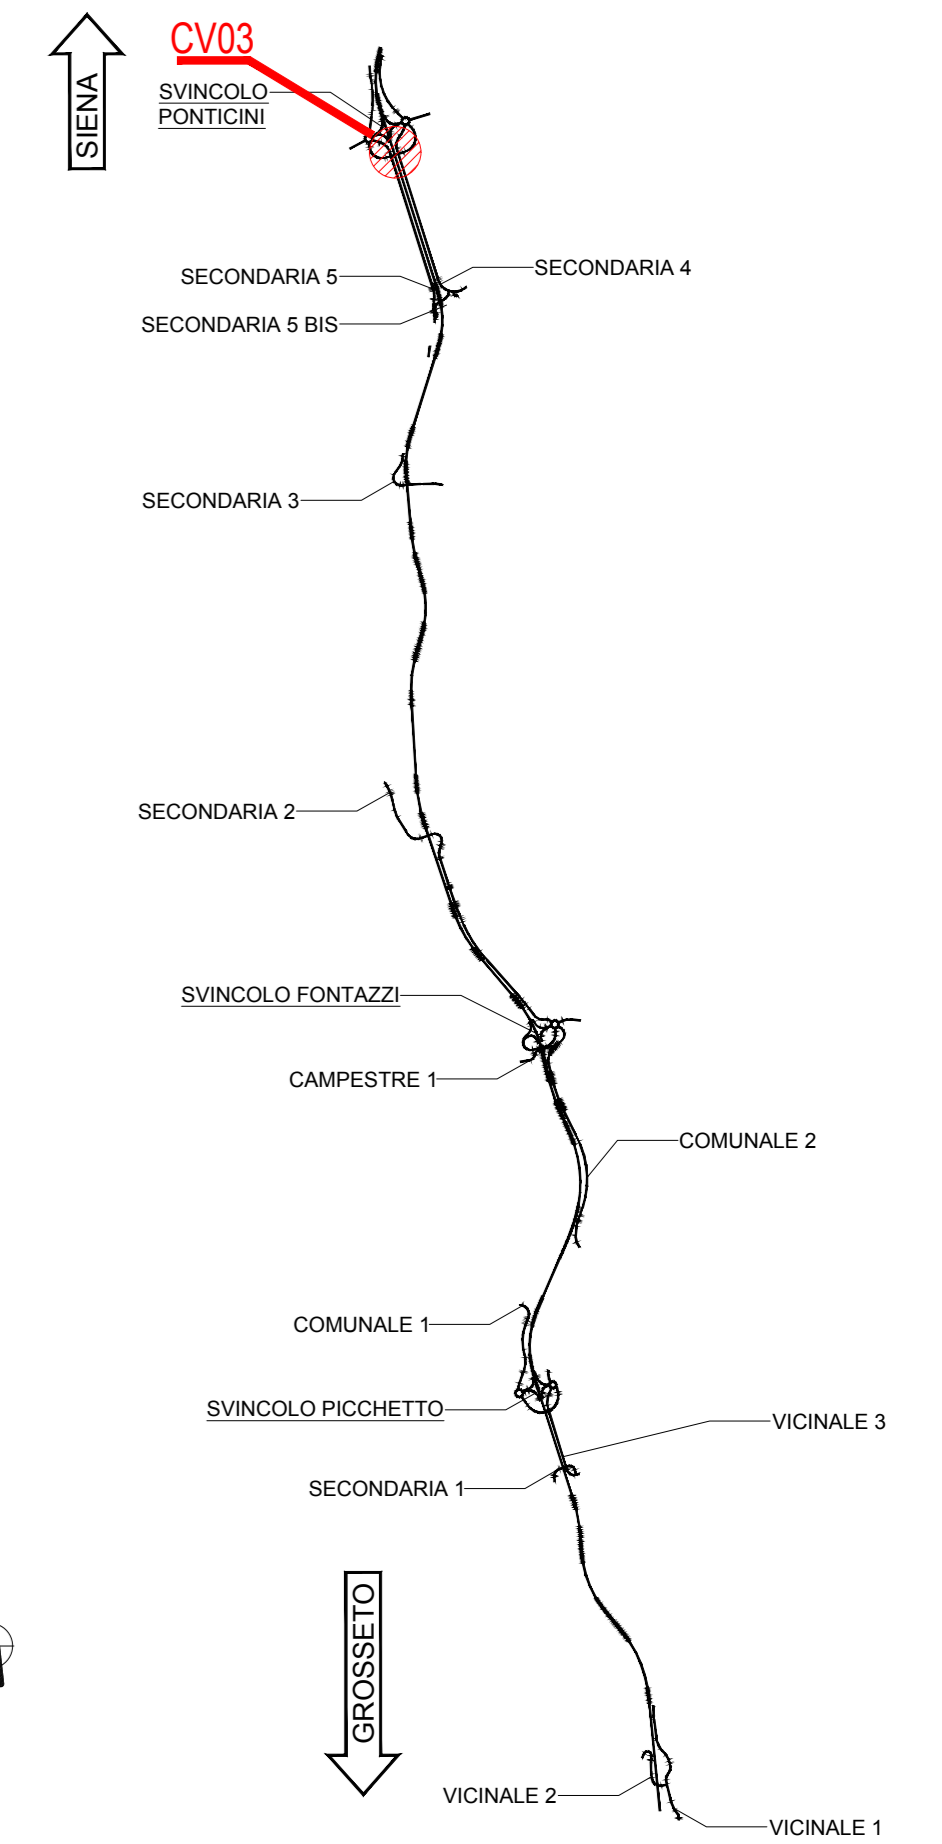

NOTE GENERALI

- TUTTE LE MISURE DELLA CARPENTERIA METALLICA SONO ESPRESSE IN MILLIMETRI, SALVO OVE DIVERSAMENTE INDICATO
- TUTTE LE MISURE DELLA CARPENTERIA STRUTTURALE SONO ESPRESSE IN CENTIMETRI, SALVO OVE DIVERSAMENTE INDICATO
- PER LE CARATTERISTICHE DEI MATERIALI FARE RIFERIMENTO ALL'ELABORATO T00-CV00-STR-SC01



Direzione Progettazione e Realizzazione Lavo

ITINERARIO INTERNAZIONALE E78

S.G.C. GROSSETO - FANO

ADEGUAMENTO A 4 CORSIE

NEL TRATTO GROSSETO - SIENA (S.S. 223 "DI PAGANICO")

DAL KM 41+600 AL KM 53+400 - LOTTO 9

PROGETTO ESECUTIVO

PROGETTAZIONE: ATI SINTAGMA - GDG - ICARIA

IL RESPONSABILE DELL'INTEGRAZIONE DELLE PRESTAZIONI SPECIALISTICHE: **MANDATARIO:**
 Dott. Ing. Nando Grameri
 Ordine degli Ingegneri della Prov. di Perugia n° 4351

IL GRUPPO DI PROGETTAZIONE:
Sintagma **DESIGN GROUP** **ICA**

IL PROGETTISTA:
 Dott. Ing. Federico Durastanti
 Ordine degli Ingegneri della Prov. di Terni n° 4844

IL GEOMETRA:
 Dott. Geol. Giorgio Cerquighini
 Ordine dei Geologi della Regione Umbria n° 208

IL R.L.U.P.:
 Dott. Ing. Raffaele Franco Carro

IL COORDINATORE PER LA SICUREZZA IN FASE DI PROGETTAZIONE:
 Dott. Ing. Filippo Farnetani
 Ordine degli Ingegneri della Prov. di Perugia n° A1373

PROTOCOLLO DATA

CAVALCAVIA
CAVALCAVIA DI SVINCOLO PONTICINI
Carpenteria spalla 2

CODICE PROGETTO	NOME FILE	REVISIONE
PROGETTO LIV. PROG. N. PROG.	T00-CV03-STR-CP05	
LOF115E19101	LOF115E19101	A
CODICE ELAB.	T00CV03STRCP05	
DATA	REDAITTO	VERIFICATO
A	Emissione	28/02/2020
REV.	DESCRIZIONE	DATA REDATTO VERIFICATO AP