

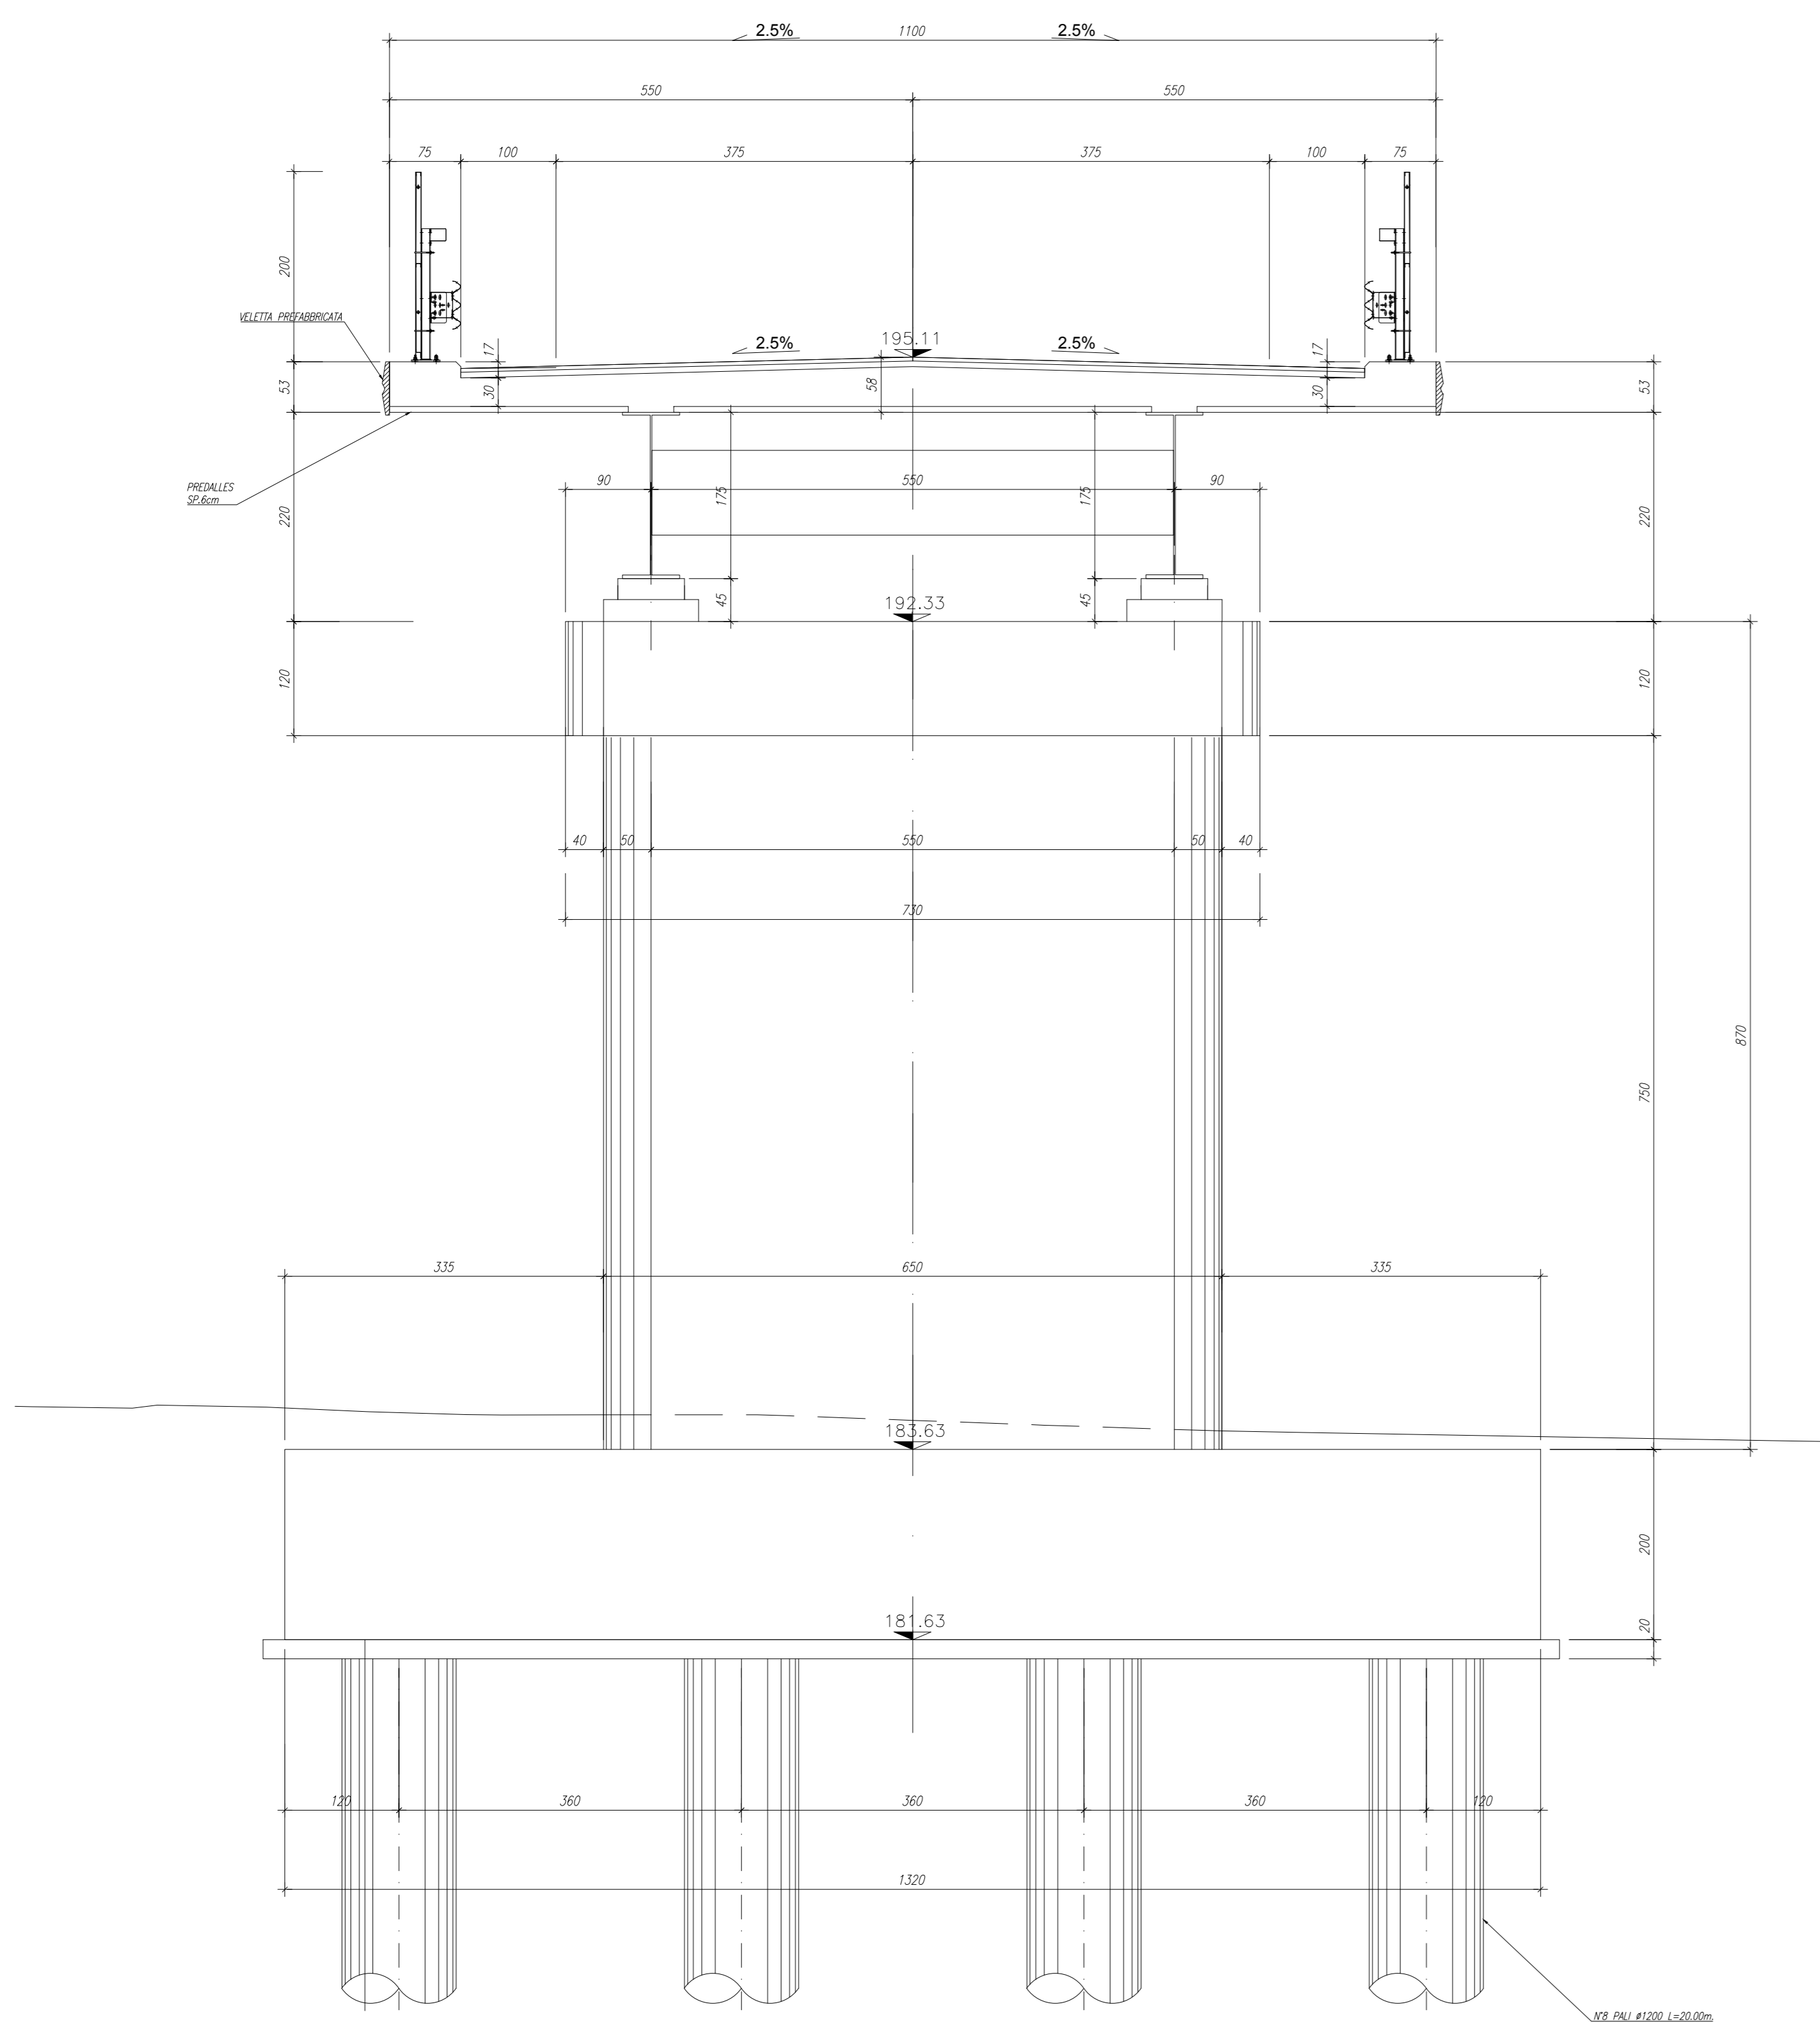


VISTA FRONTALE PILA 2
Scala 1:50

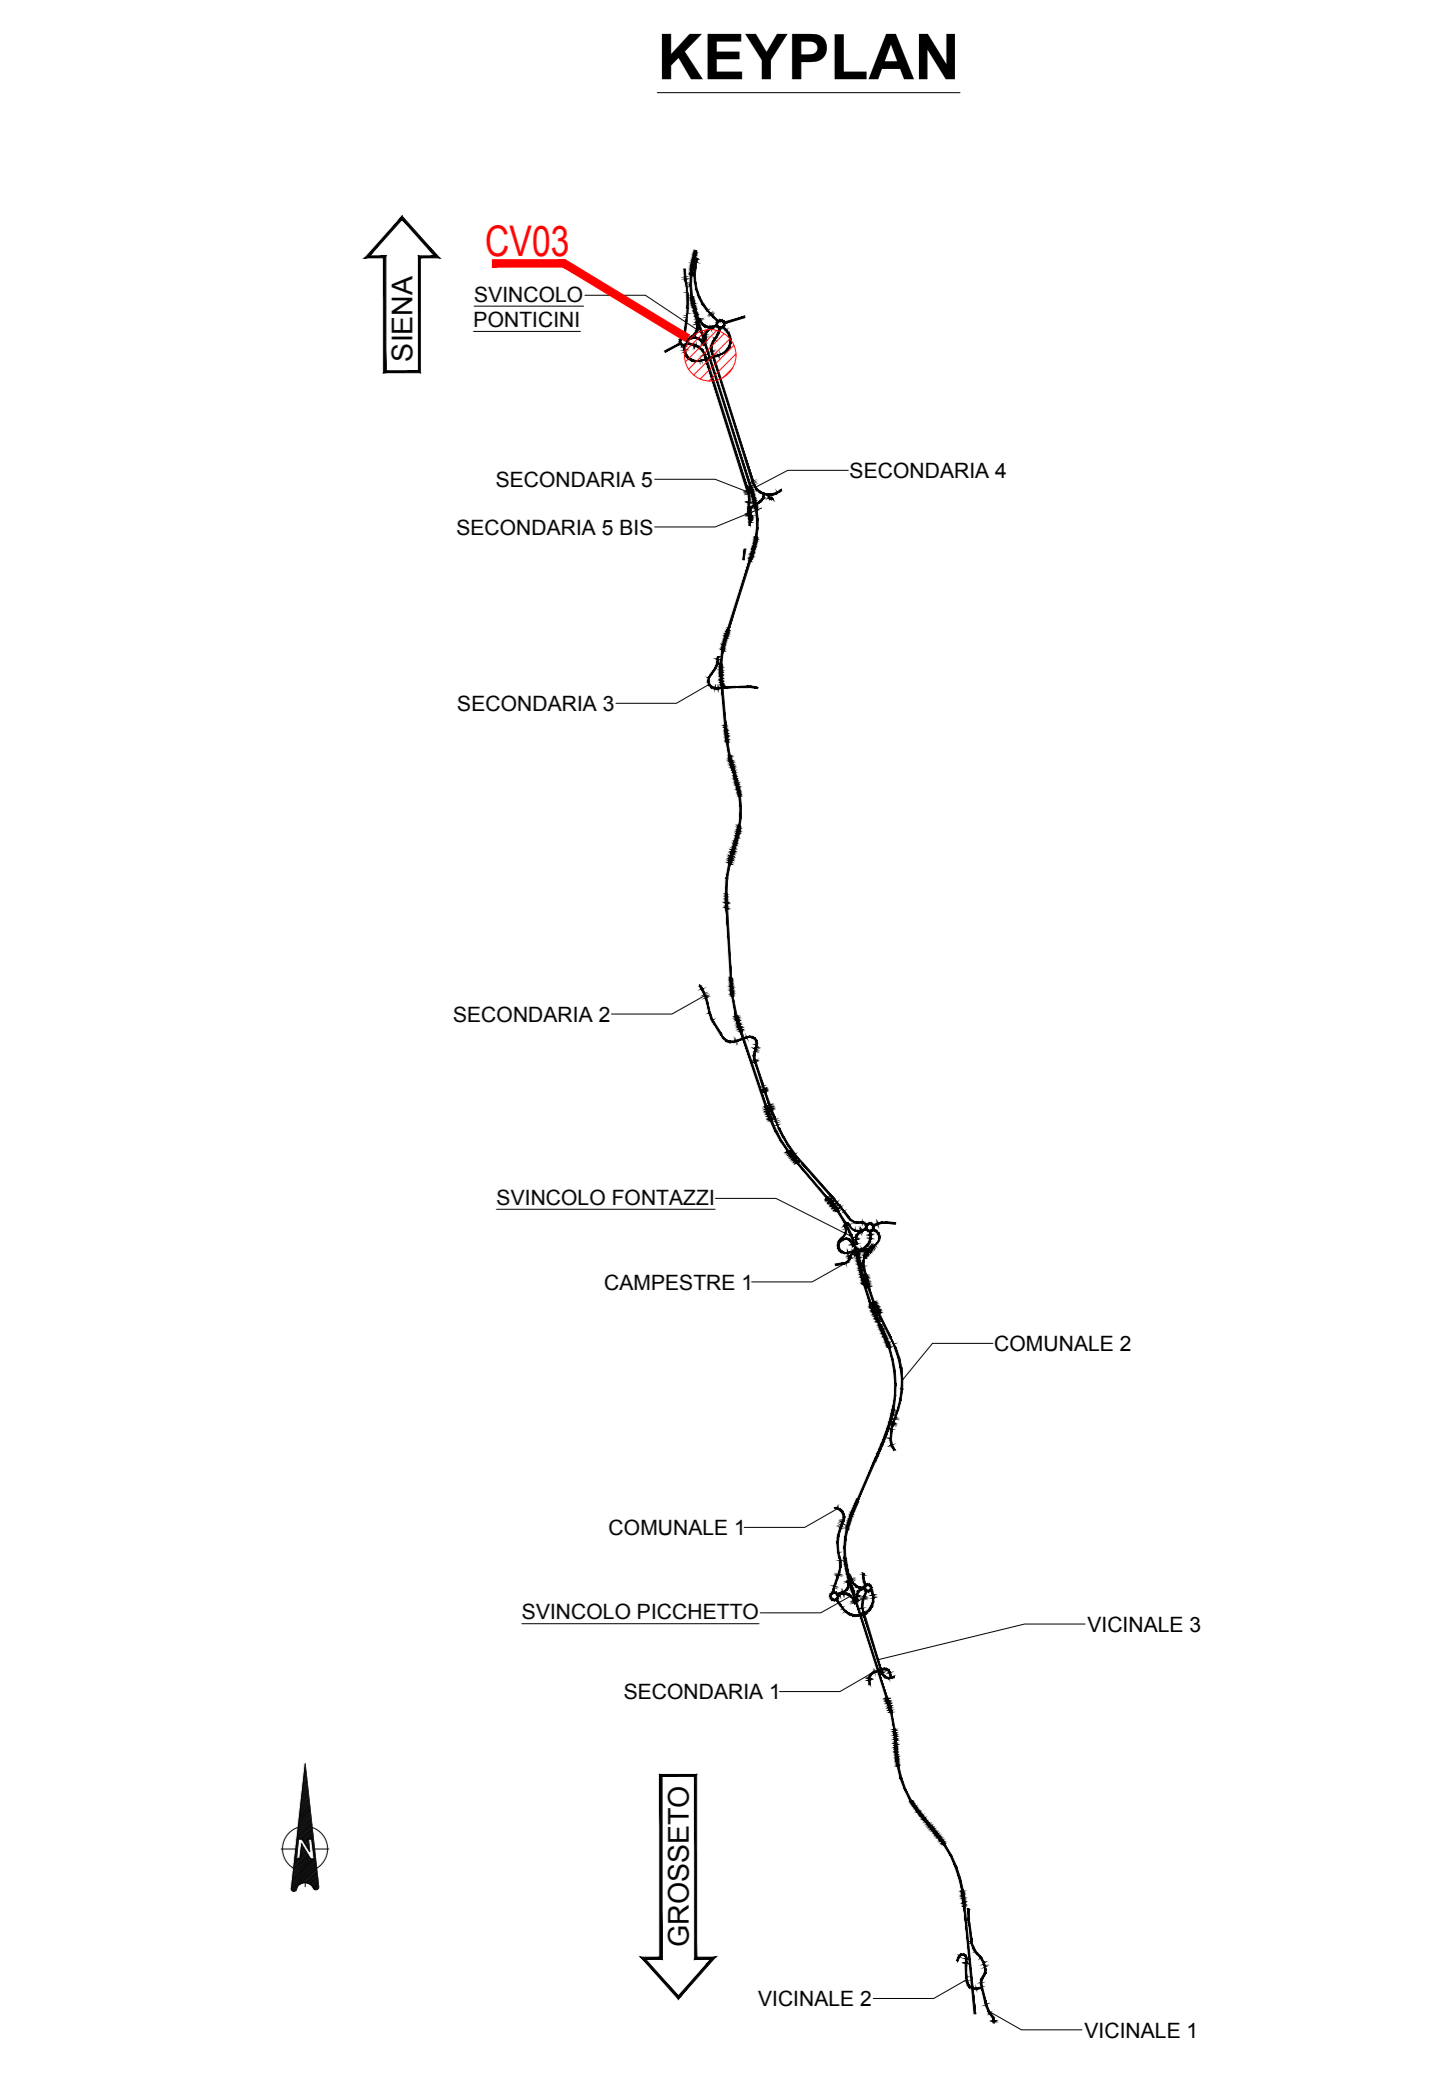

SEZIONE PILA 2
Scala 1:50

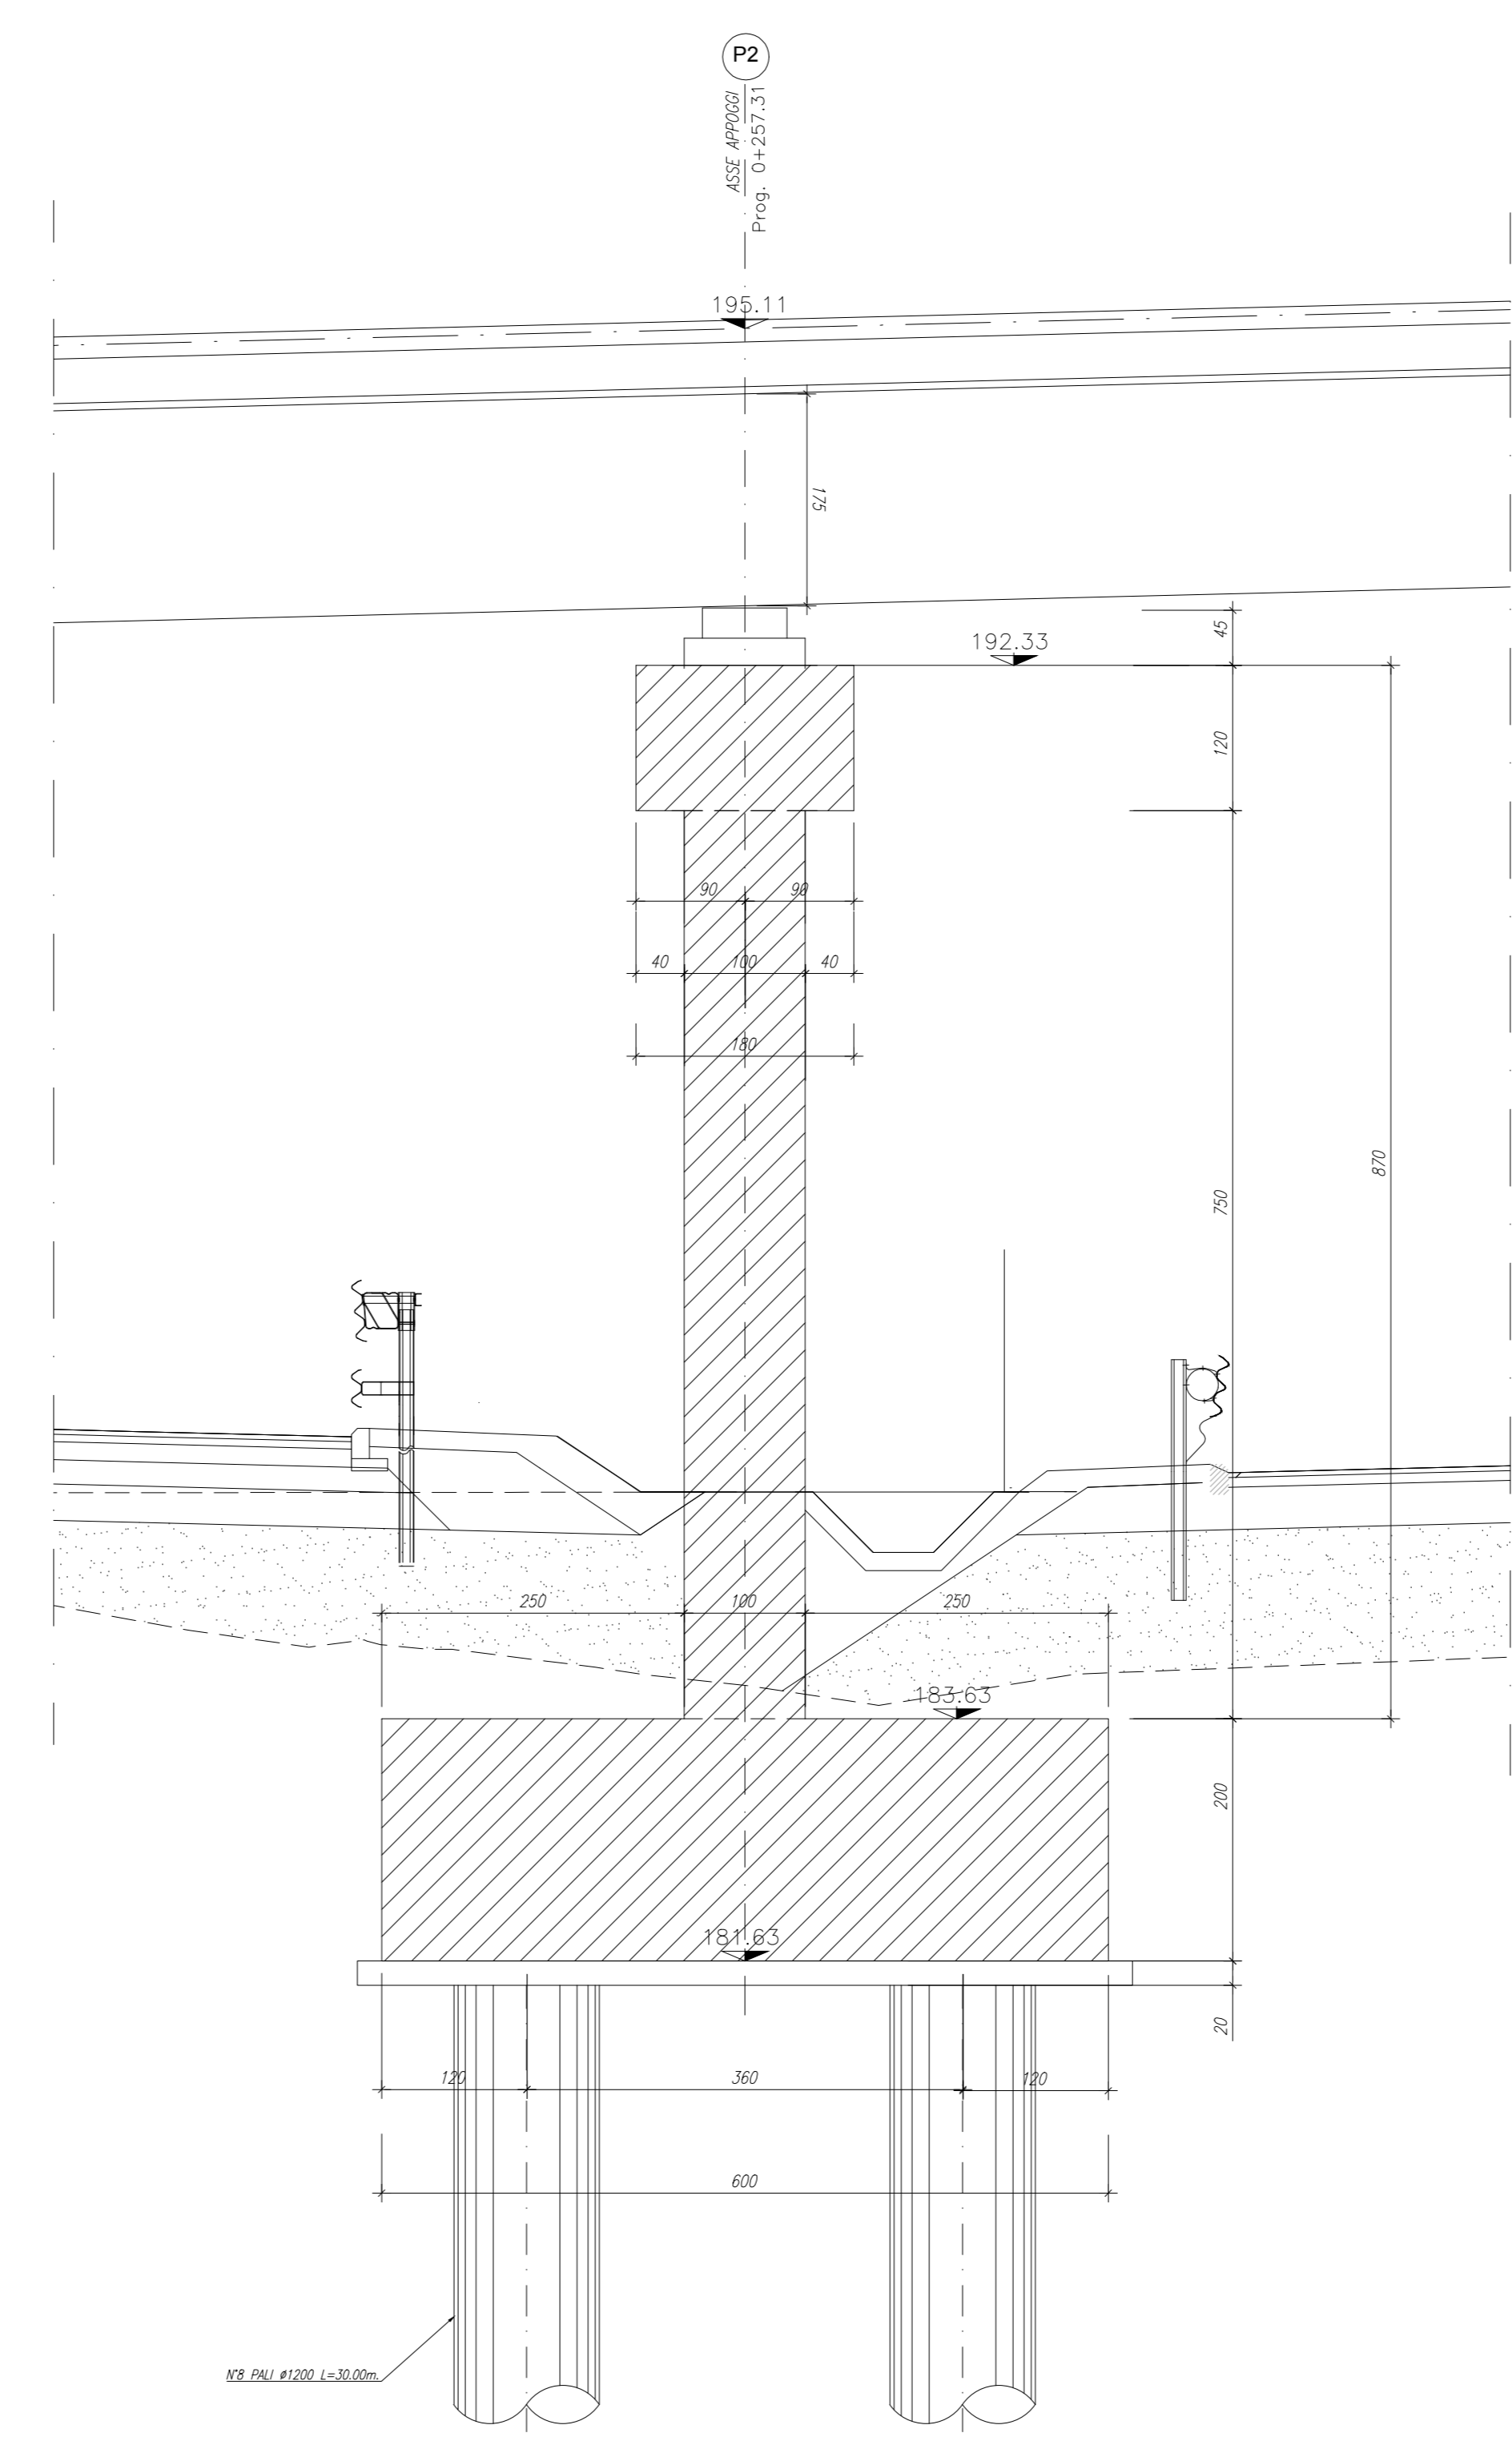

NOTE GENERALI

- TUTTE LE MISURE DELLA CARPENTERIA METALLICA SONO ESPRESSE IN MILLIMETRI, SALVO OVE DIVERSAMENTE INDICATO
- TUTTE LE MISURE DELLA CARPENTERIA STRUTTURALE SONO ESPRESSE IN CENTIMETRI, SALVO OVE DIVERSAMENTE INDICATO
- PER LE CARATTERISTICHE DEI MATERIALI FARE RIFERIMENTO ALL'ELABORATO T00-CV03-STR-SC01

anas
GRUPPO IS ITALIANI

Direzione Progettazione e Realizzazione Lavo

ITINERARIO INTERNAZIONALE E78
S.G.C. GROSSETO - FANO
ADEGUAMENTO A 4 CORSIE
NEL TRATTO GROSSETO - SIENA (S.S. 223 "DI PAGANICO")
DAL KM 41+600 AL KM 53+400 - LOTTO 9

PROGETTO ESECUTIVO

PROGETTAZIONE: ATI SINTAGMA - GDG - ICARIA

IL RESPONSABILE DELL'INTEGRAZIONE DELLE PRESTAZIONI SPECIALISTICHE: Dot. Ing. Nando Grameni
IL GRUPPO DI PROGETTAZIONE: MANDATARIA: Sintagma, SECTECHNICAL, ICA

IL PROGETTISTA: Dot. Ing. N. Gianelli, Dot. Ing. D. Caracciolo, Dot. Ing. S. Sacconi, Dot. Ing. V. Truffelli, Dot. Ing. A. Palla, Dot. Ing. V. De Santis, Dot. Ing. C. Comelli, Dot. Ing. E. Bertolucci, Dot. Ing. F. Donatelli, Dot. Ing. G. Caracciolo, Geom. E. Scoppetta, Geom. L. Sironi, Dot. Ing. L. Di Nelli, Dot. Ing. L. Neri, Dot. Ing. F. Pambianco, Dot. Ing. F. Biondi

IL COORDINATORE PER LA SICUREZZA IN FASE DI PROGETTAZIONE: Dot. Ing. Filippo Panerario

CAVALCAVIA
CAVALCAVIA DI SVINCOLO PONTICINI
Carpenteria pila 2

PROGETTO	PRODOTTO	REVISIONE
LOF115	E 19101	A 1:

REV.	DESCRIZIONE	DATA	REDAITTO	VERIFICATO	AP
A	Emissione	28/02/2020	C. Di Nelli	E. Bertolucci	