



PIANTA VISTA DALL'ALTO
Scala: 1:100

CAVALCAVIA					
Cavalcavia di Svincolo Ponticini al km 53+127	CV03	53+127	PARAMENTO VERTICALE SPALLE	Matrice+Pigmento	329
			PILE	Cs Pigmentato	278,36
			MURO DI RISVOLTO	Terra Armata	880

PROSPETTO LATERALE
Scala: 1:100

 

KEYPLAN

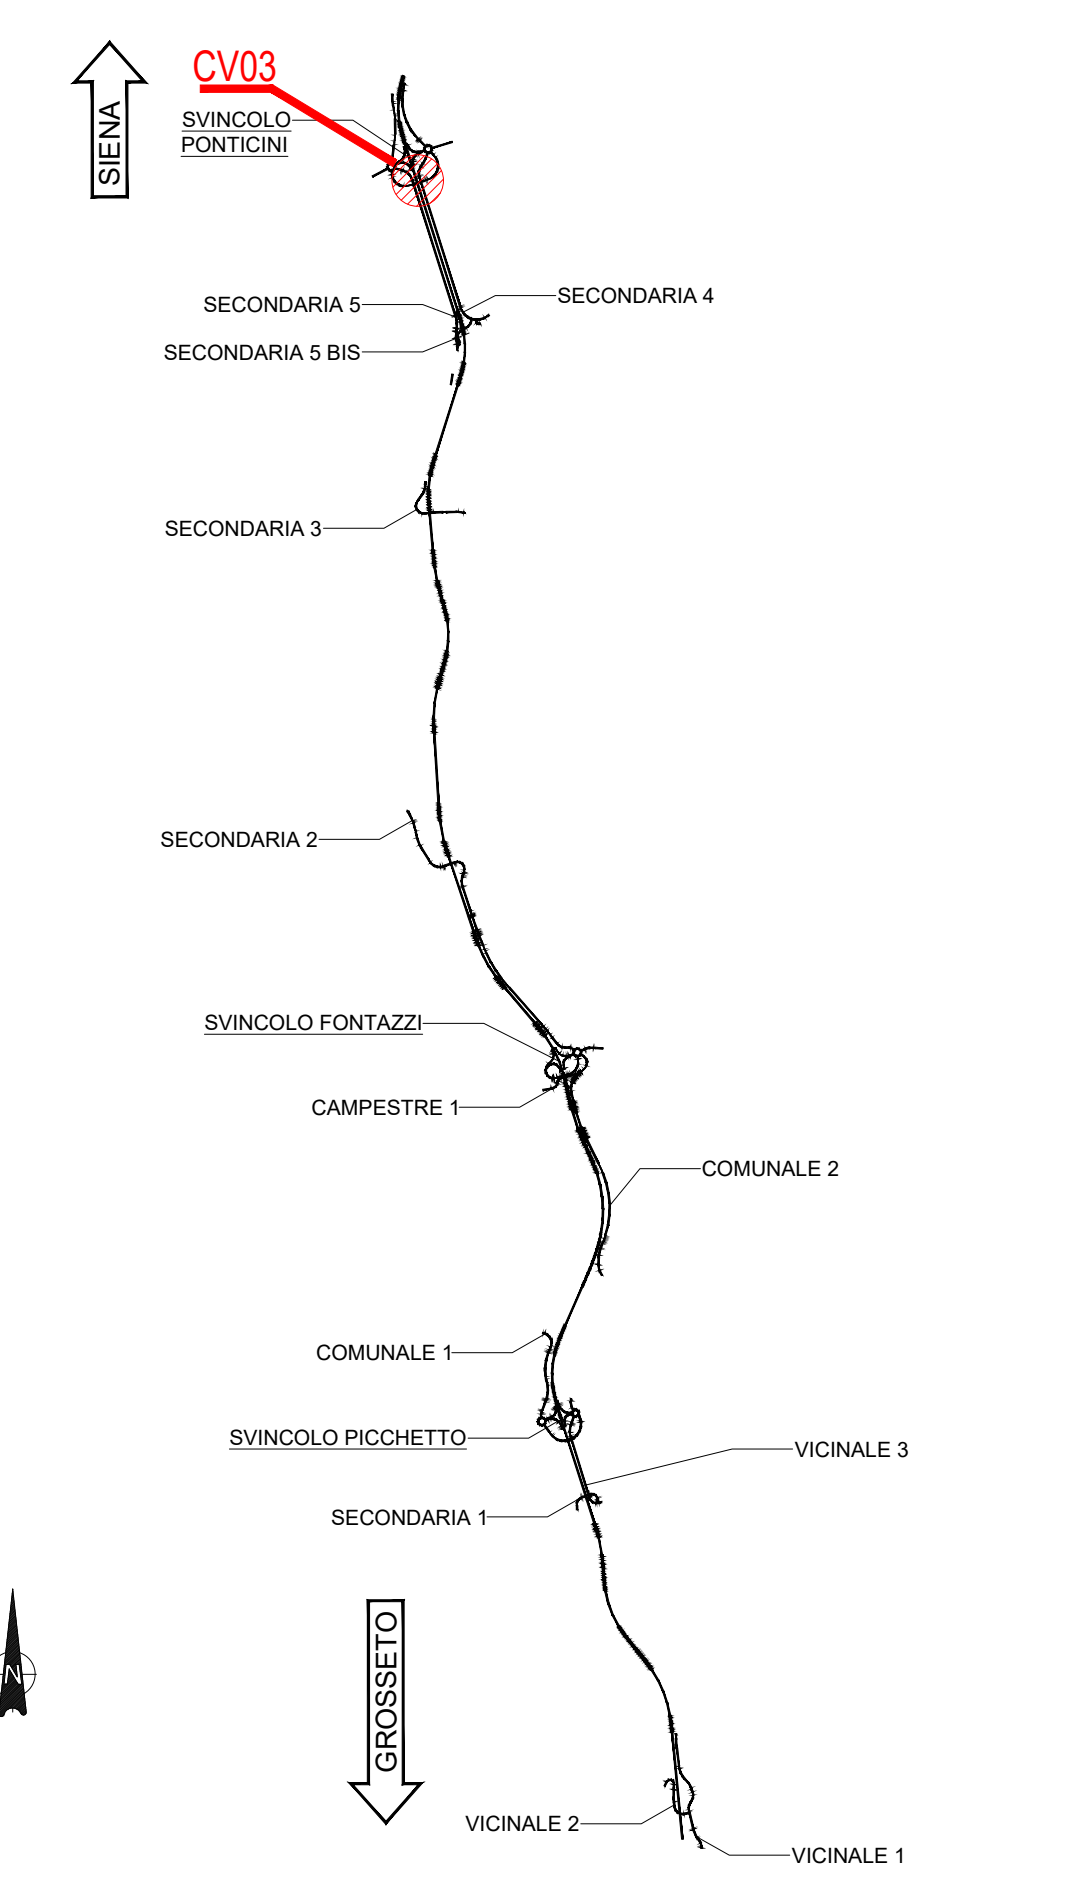

NOTE GENERALI

- TUTTE LE MISURE DELLA CARPENTERIA METALLICA SONO ESPRESSE IN MILLIMETRI, SALVO OVE DIVERSAMENTE INDICATO
- TUTTE LE MISURE DELLA CARPENTERIA STRUTTURALE SONO ESPRESSE IN CENTIMETRI, SALVO OVE DIVERSAMENTE INDICATO
- PER LE CARATTERISTICHE DEI MATERIALI FARE RIFERIMENTO ALL'ELABORATO T00-CV00-STR-SC01

Sanas
GRUPPO FS ITALIANE

Direzione Progettazione e Realizzazione Lavori

ITINERARIO INTERNAZIONALE E78
S.G.C. GROSSETO - FANO
ADEGUAMENTO A 4 CORSIE
NEL TRATTO GROSSETO - SIENA (S.S. 223 "DI PAGANICO")
DAL KM 41+600 AL KM 53+400 - LOTTO 9

PROGETTO ESECUTIVO COD. F15

PROGETTAZIONE: ATI SINTAGMA - GDG - ICARIA

IL RESPONSABILE DELL'INTEGRAZIONE DELLE PRESTAZIONI SPECIALISTICHE: MANDATARIO: MANDANTI:

IL PROGETTISTA: Ordine degli Ingegneri della Prov. di Fano n° 4561

IL GEOMETRA: Ordine dei Geometri della Regione Umbra n° 104

IL COORDINATORE PER LA SICUREZZA IN FASE DI PROGETTAZIONE: Ordine degli Ingegneri della Prov. di Fano n° 4561

PROTOCOLLO DATA

CAVALCAVIA
CAVALCAVIA DI SVINCOLO PONTICINI
Pianta impiantato e prospetto

CODICE PROGETTO	NUM. REG.	NUM. REG.	NUM. REG.	REVISIONE	SCALA
LOF1115	E	1901	000	T00 CV03 STR D102	A
A	Es	26/10/2020	C. Colonna	C. Bertolotti	N. Diavoli
REV.	DESCRIZIONE	DATA	REDATTO	VERIFICATO	APPROVATO