STATO ATTUALE

FASE 1

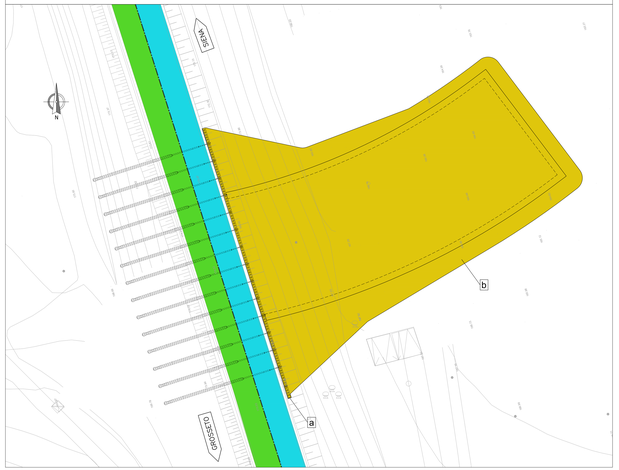

FASE 2

FASE 3

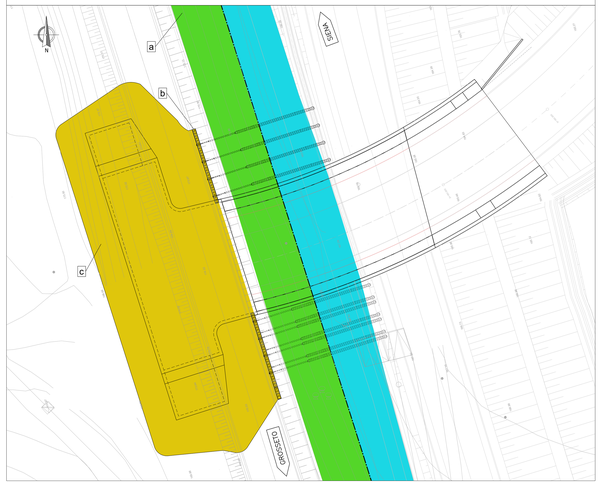

FASE 4

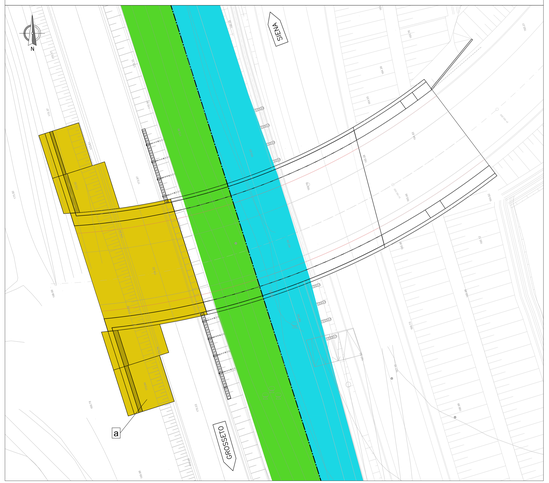

FASE 4

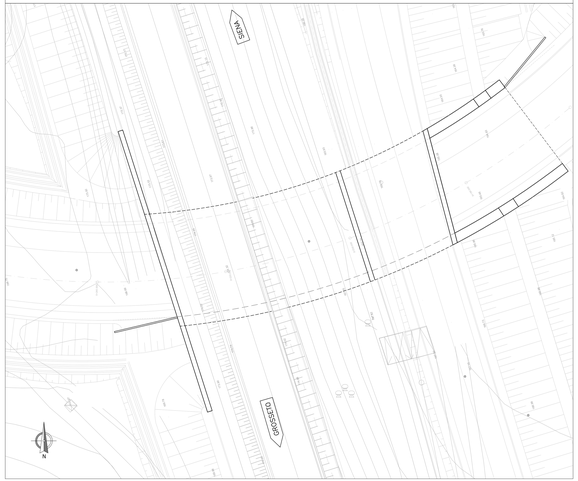

FASE–1

a) REALIZZAZIONE PARATIA
b) SCAVO FINO A Q.TA INTRADOSSO MAGRONE

FASE–2

a) REALIZZAZIONE DELL'OPERA DI PRIMA FASE

FASE–3

a) DEVIAZIONE DEL TRAFFICO SULLA NUOVA CARREGGIATA
b) REALIZZAZIONE PARATIA DI SECONDA FASE
c) SCAVO FINO A Q.TA INTRADOSSO MAGRONE

FASE–4

a) REALIZZAZIONE DELL'OPERA DI SECONDA FASE

FASE–5

OPERA FINITA

LEGENDA

- AREA DI CANTIERE
- CIRCOLAZIONE VEICOLARE DIREZIONE NORD
- CIRCOLAZIONE VEICOLARE DIREZIONE SUD

SEZIONI LONGITUDINALI

FASE 1

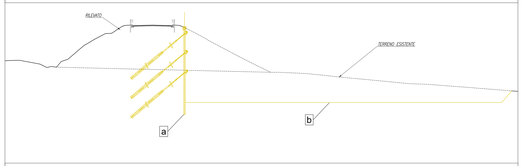

FASE 2

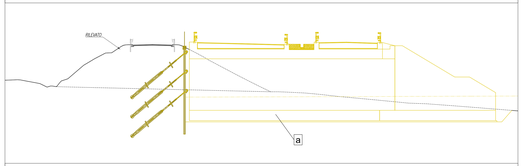

FASE 3

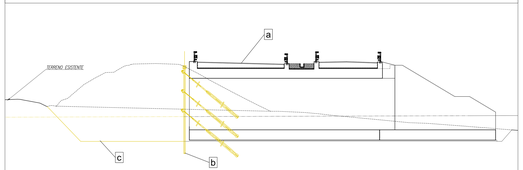

FASE 4

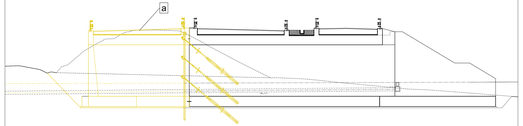

FASE 5

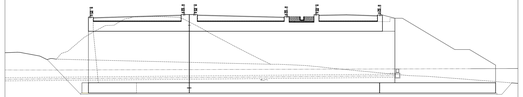

KEYPLAN

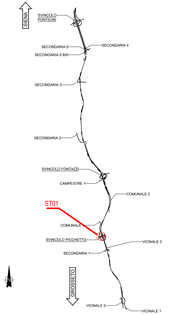

anas GRUPPO FS ITALIANE

Direzione Progettazione e Realizzazione Lavori

ITINERARIO INTERNAZIONALE E78
S.G.C. GROSSETO - FANO
ADEGUAMENTO A 4 CORSIE
NEL TRATTO GROSSETO - SIENA (S.S. 223 "DI PAGANICO")
DAL KM 41+600 AL KM 53+400 - LOTTO 9

PROGETTO ESECUTIVO — COD. FI15

PROGETTAZIONE: ATI SINTAGMA - GDG - ICARIA

IL RESPONSABILE DELL'INTEGRAZIONE DELLE PRESTAZIONI SPECIALISTICHE:
Dott. Ing. Pietro Lunardi
Ordine degli Ingegneri della Prov. di Perugia n° 415

IL PROGETTISTA:
Dott. Ing. Francesco Bartolomei
Ordine degli Ingegneri della Prov. di Torino n° 4864

IL GEOLOGO:
Dott. Geol. Luca Sergio Campagnini
Ordine dei Geologi della Regione Umbria n°108

IL G.A.I.:
Arch. Ing.
Raffaele Franco Carso

IL COORDINATORE PER LA SICUREZZA IN FASE DI PROGETTAZIONE:
Dott. Ing. Filippo Rambaldi
Ordine degli Ingegneri della Prov. di Perugia n° 417

IL GRUPPO DI PROGETTAZIONE:
MANDATARIA: Sintagma

MANDANTI: IDROSCIA; ICARIA

Dott. Ing. N.Grassano	Dott. Ing. G.Lamberti	Dott. Ing. F.Rotundo	Dott. Ing. G.Tecchio
Dott. Ing. F.Lunardi	Dott. Ing. V.Truffini	Dott. Ing. A.Pellegrino	Dott. Ing. C.Cherubini
Dott. Ing. A.Giustiniani	Dott. Ing. F.Jacobitti	Dott. Ing. M.Rocchi	Dott. Ing. G.Fiorito
Dott. Ing. F.Durastanti	Dott. Ing. G.Fiamingo	Dott. Ing. A.Micarelli	Dott. Ing. G.Piunno
Dott. Ing. V.Truffini	Dott. Ing. M.Venanzi	Dott. Ing. M.Panetta	Dott. Ing. F.Rocchi
Geom. C.Bellucci	Dott. Ing. G.Gizzi	Geom. L.Carosi	Geom. L.Proietti
Dott. Ing. F.Bartolomei	Dott. Ing. F.Bianconi		
Dott. Ing. M.Ricci	Dott. Ing. F.Maria Grande		
Dott. Ing. A.Bartolomei	Dott. Ing. M.Grimaldi		
Dott. Ing. A.Lunardi	Dott. Ing. F.Ghetti		
Dott. Ing. P.Desideri	Dott. Ing. G.Marcucci		
Dott. Ing. M.Desideri	Dott. Ing. F.Bellucci		
Dott. Ing. A.Pace	Dott. Ing. F.Marcucci		
Dott. Ing. A.Bartolomei			

ORDINE DEGLI INGEGNERI PROV. PERUGIA — Dott. Ing. Filippo Rambaldi — n° 417

ORDINE DEGLI INGEGNERI PROV. TORINO — Dott. Ing. Francesco Bartolomei — n° 4864

PROTOCOLLO | DATA

SOTTOVIA
SOTTOVIA AL KM 44+375,41 SULLO SVINCOLO DI PICCHETTO KM 0+235,51
Fasi Costruttive

CODICE PROGETTO			NOME FILE	REVISIONE	SCALA:
PROGETTO	LIV. PROG.	N.PROG.	T00_ST01_STR_PE02_A.DWG		
LOFI15	E	1901	CODICE ELAB. T00ST01STRPE02	A	1:200

REV.	DESCRIZIONE	DATA	REDATTO	VERIFICATO	APPROVATO
A	Emissione	28/02/2007	A.Ingrao	Z.Mehmeti	R.Ghetti