

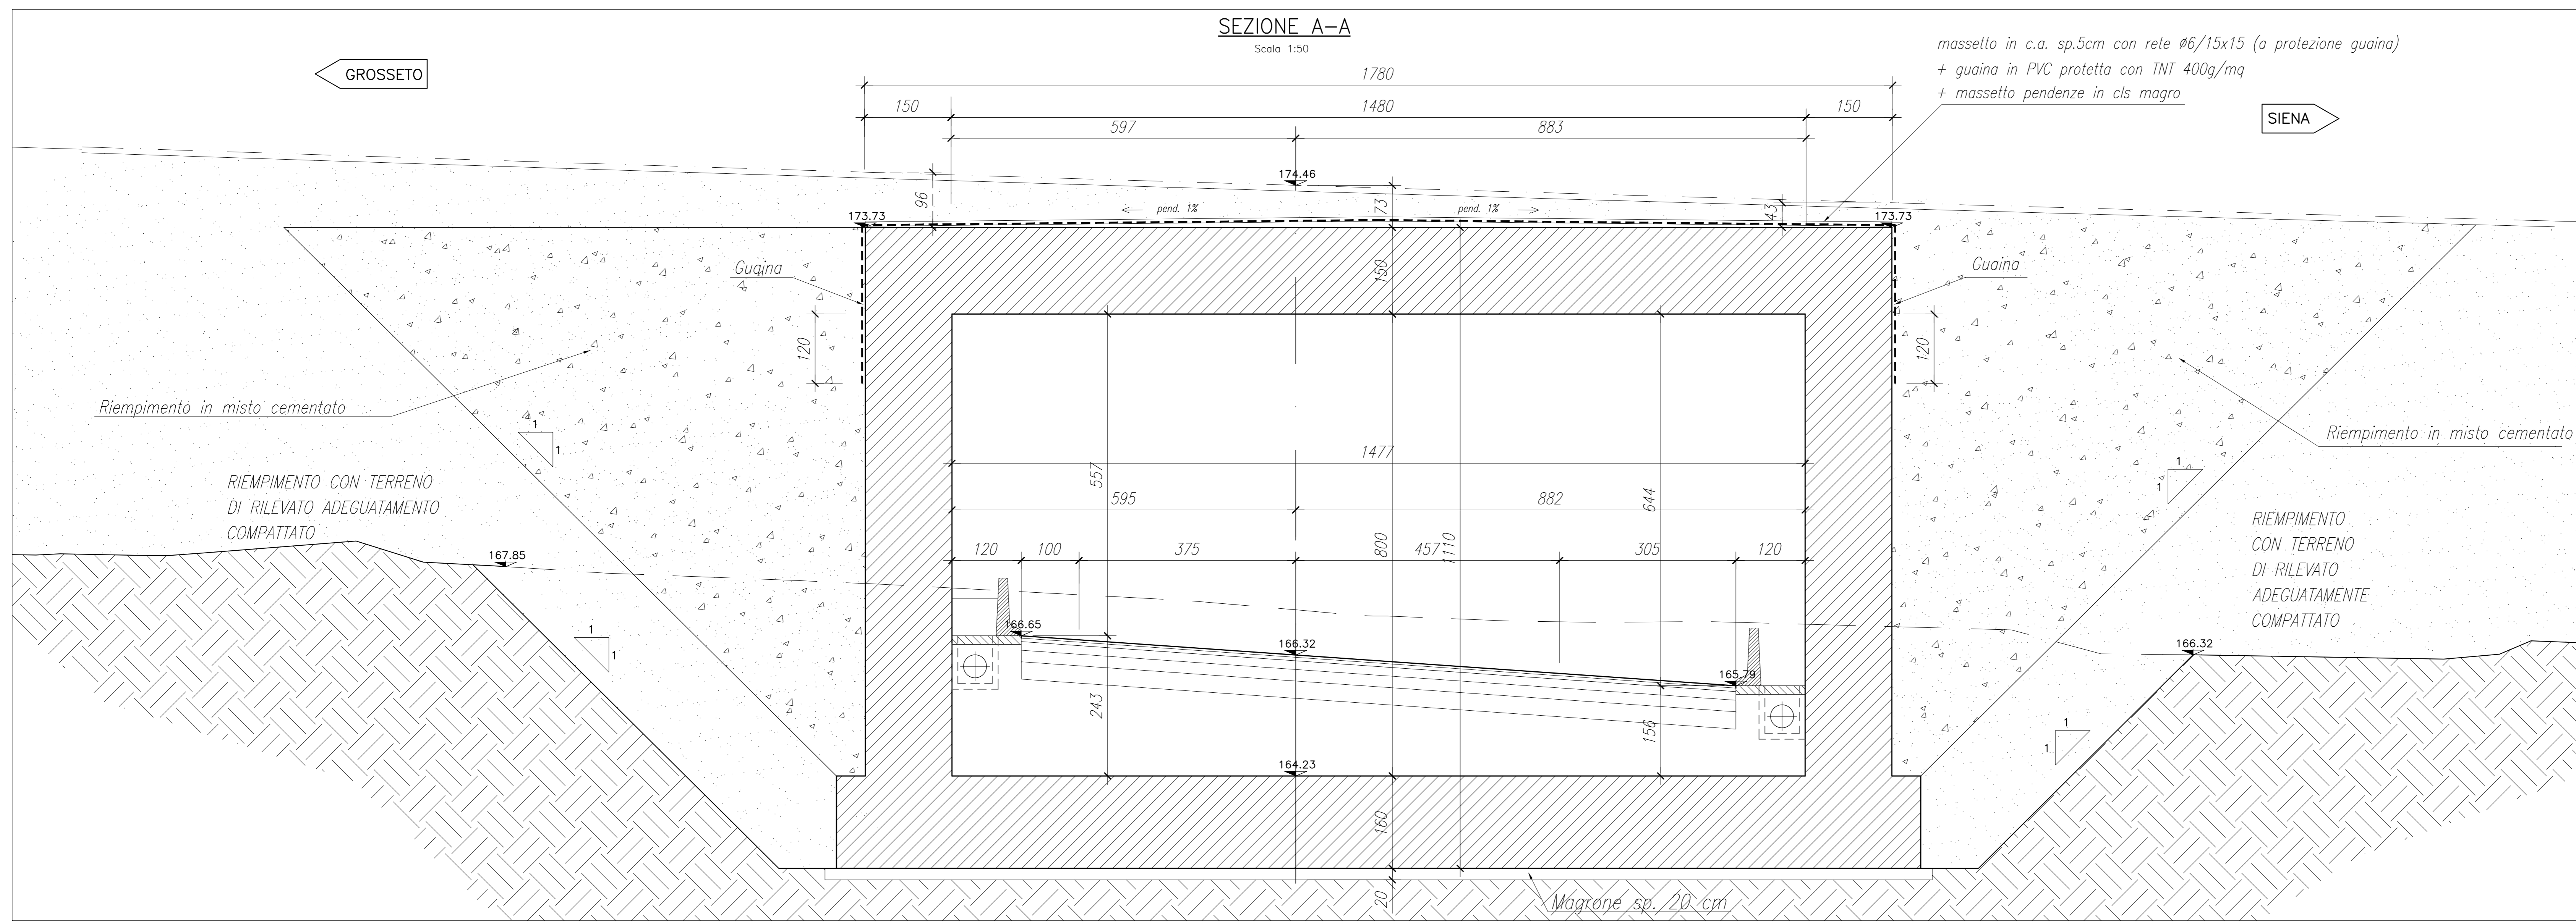
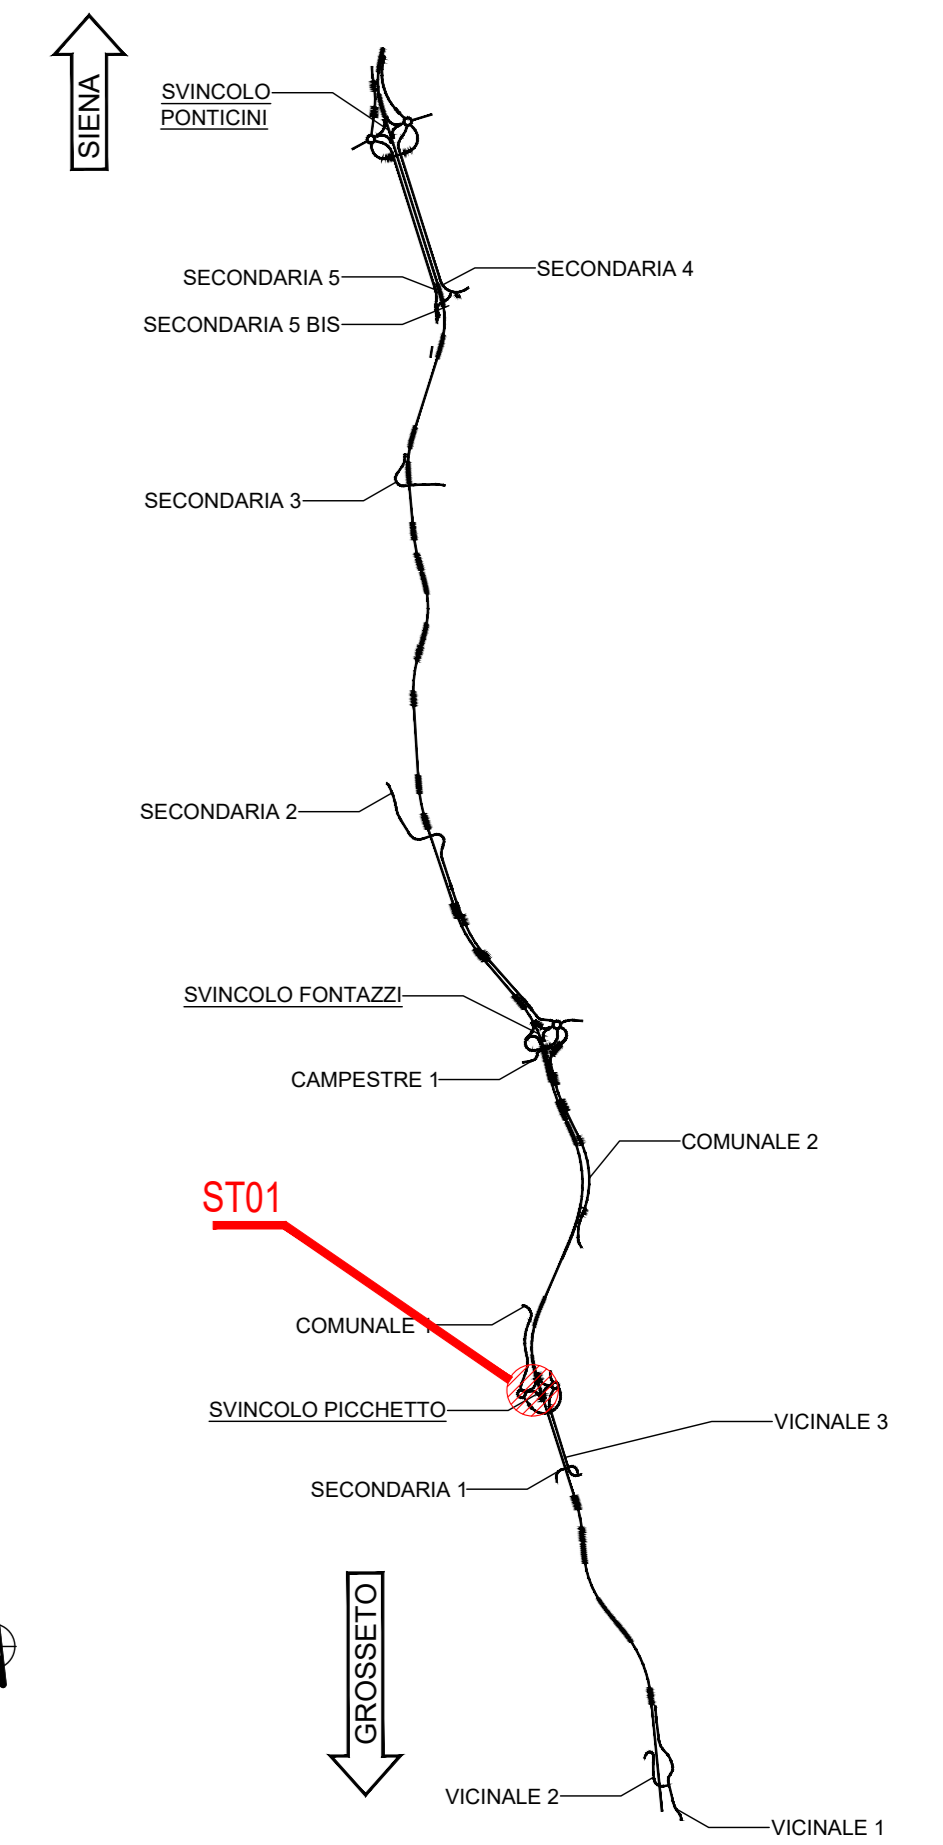


KEYPLAN

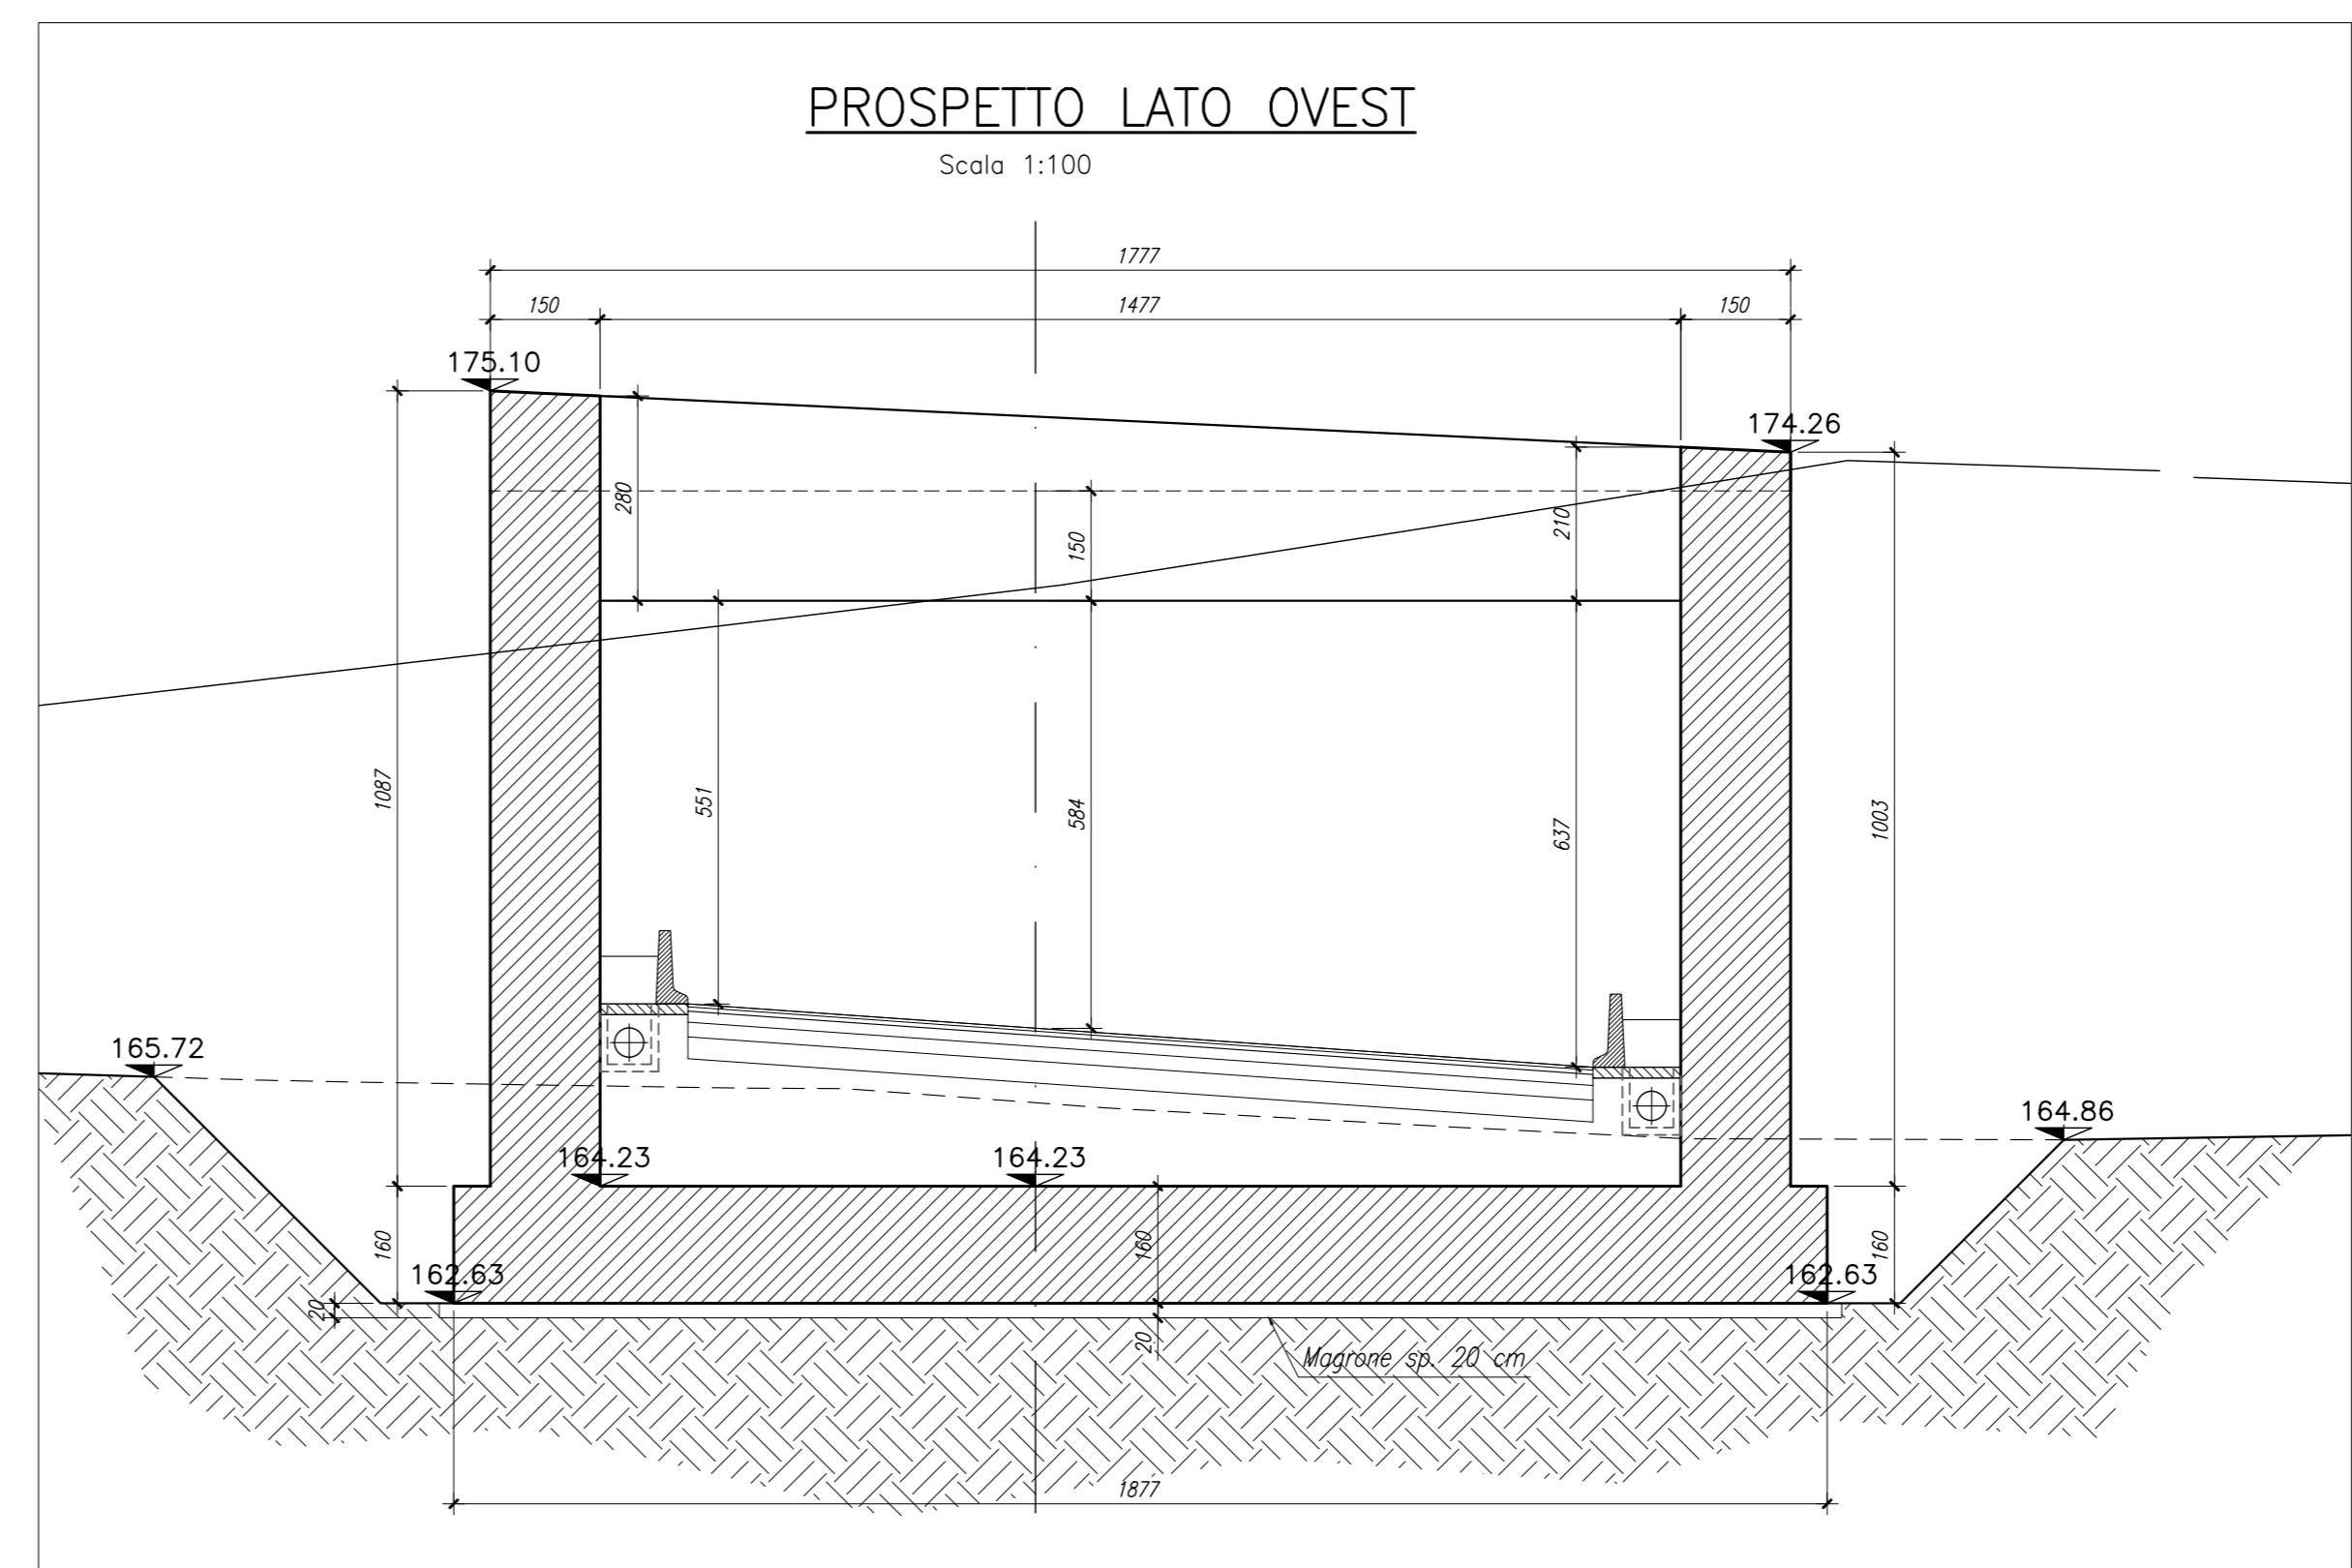

NOTE GENERALI

- TUTTE LE MISURE SONO ESPRESSE IN CENTIMETRI, SALVO OVE DIVERSAMENTE INDICATO
- PER LE CARATTERISTICHE DEI MATERIALI FARE RIFERIMENTO ALL'ELABORATO T00-ST00-STR-S001

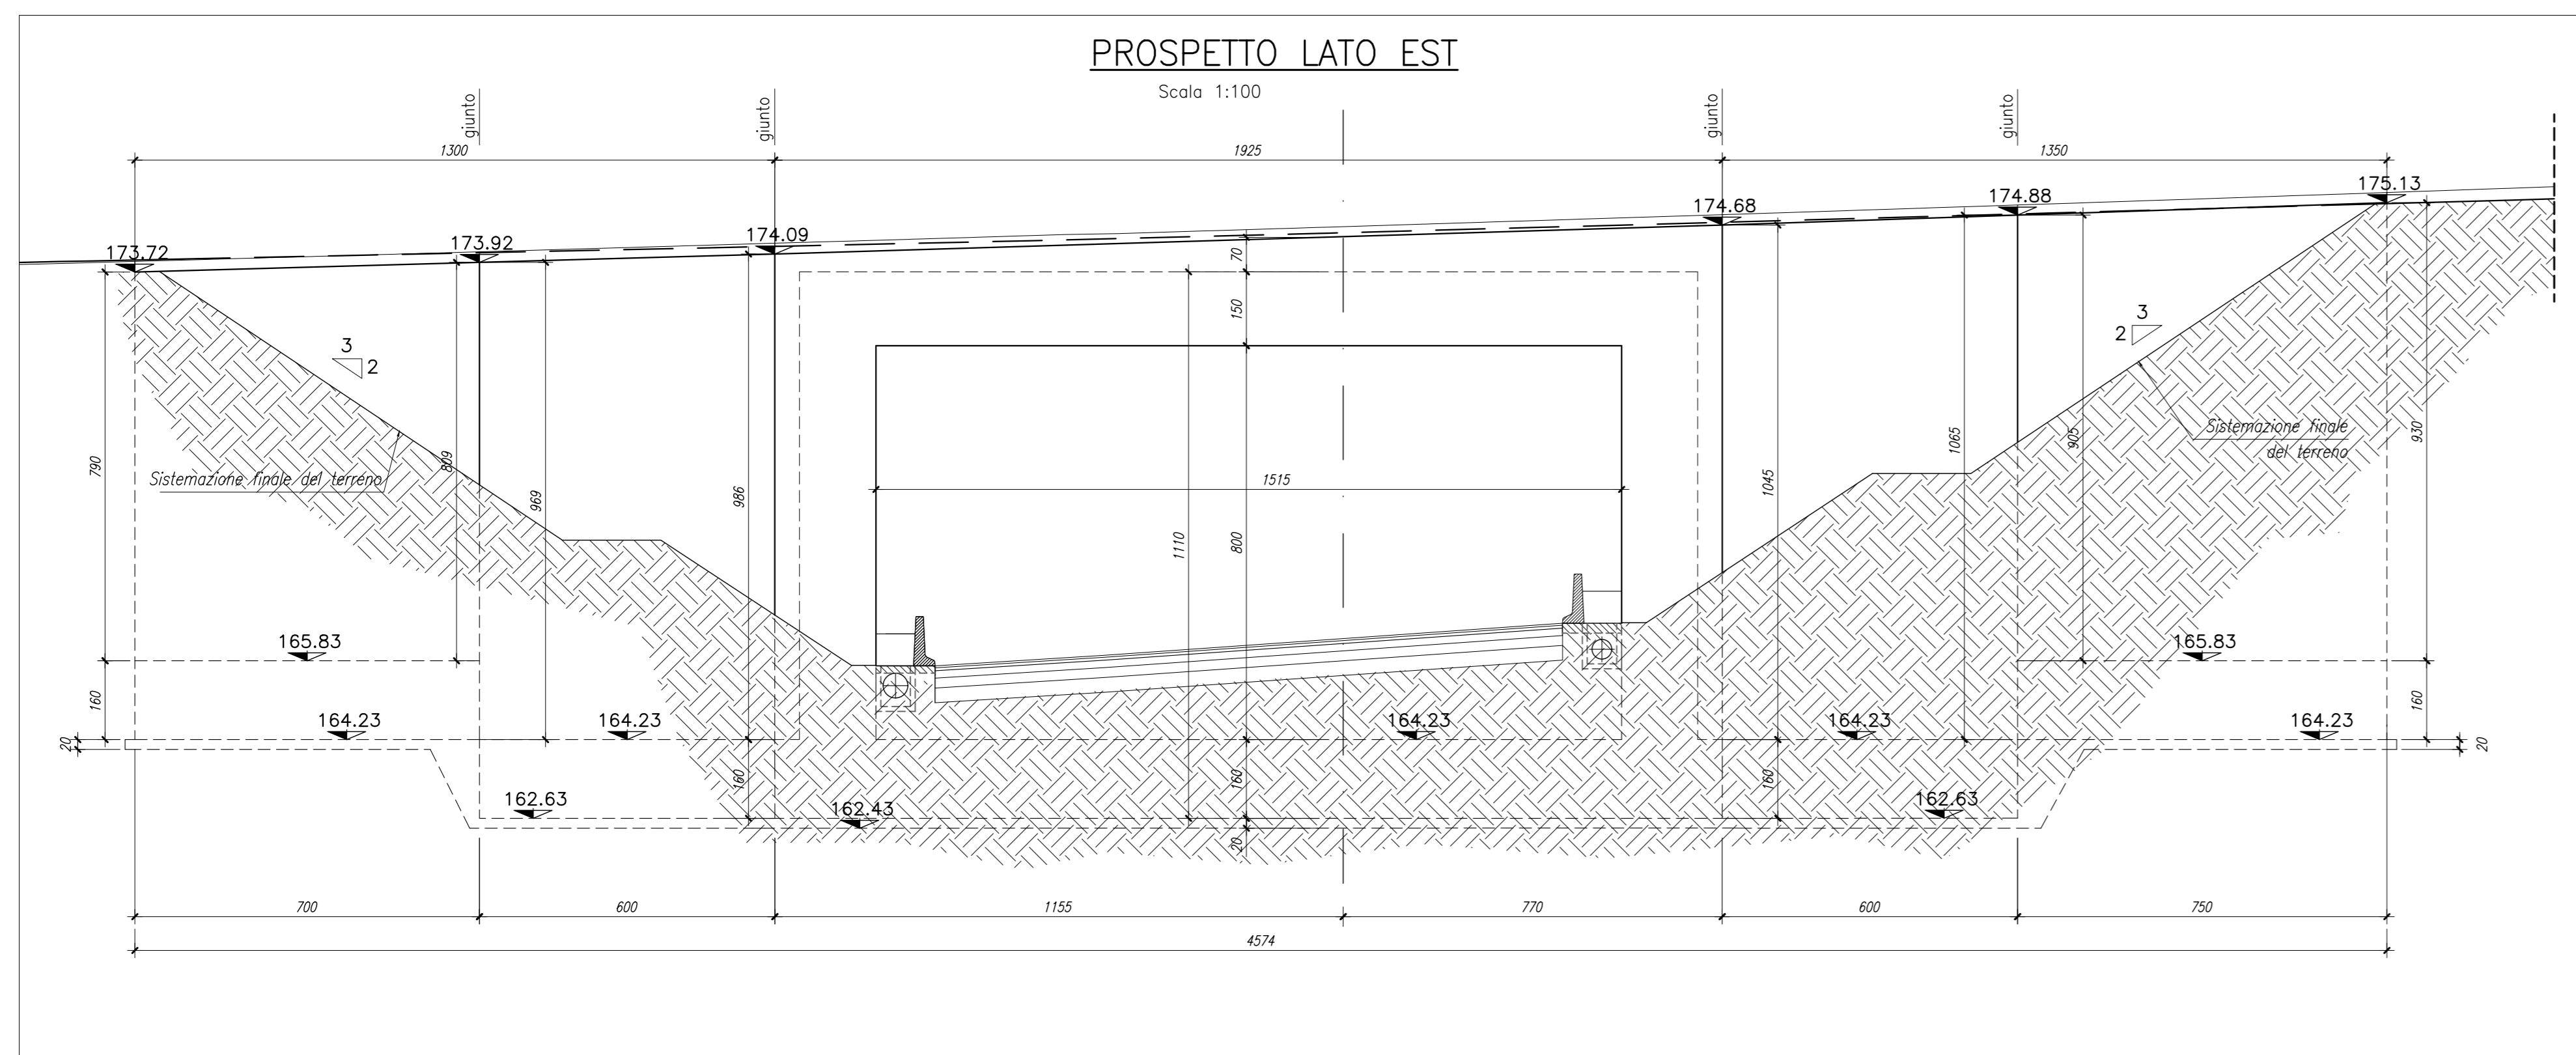

Sanas
GRUPPO IS ITALIANE

Direzione Progettazione e Realizzazione Lavori

ITINERARIO INTERNAZIONALE E78
S.G.C. GROSSETO - FANO
ADEGUAMENTO A 4 CORSIE
NEL TRATTO GROSSETO - SIENA (S.S. 223 "DI PAGANICO")
DAL KM 41+600 AL KM 53+400 - LOTTO 9

PROGETTO ESECUTIVO COD. F115

PROGETTAZIONE: ATI SINTAGMA - GDG - ICARIA

IL RESPONSABILE DELL'INTEGRAZIONE DELLE PRESTAZIONI SPECIALISTICHE:
Dott. Ing. Nando Gianini
Ordine degli Ingegneri della Prov. di Perugia n° A351

IL GRUPPO DI PROGETTAZIONE: MANDANTIA: MANDANTI:

Sintagma **ICARIA**

IL PROGETTISTA:
Dott. Ing. Federico Durastanti
Ordine degli Ingegneri della Prov. di Terzo n° A884

IL GEOTECNICO:
Dott. Scel. Giorgio Cerquighi
Ordine dei Geologi della Regione Umbria n° 1208

IL COORDINATORE PER LA SICUREZZA IN FASE DI PROGETTAZIONE:
Dott. Ing. Filippo Farnetani
Ordine degli Ingegneri della Prov. di Perugia n° A3373

PROTOCOLLO DATA

SOTTOVIA
SOTTOVIA AL KM 44+375,41 SULLO SVINCOLO DI PICCHETTO KM 0+235,51
Pianta, profilo e sezioni - Tav. 2 di 2

PROGETTO	LV. PROG.	N. PROG.	NOVE FILE	REVISIONE	SCALA:
LOF115	E	1901	00-0101-STR-PI02-4	A	1:100/200
CODICE ELAB. T00ST01STRPI02					
A	Emissione	26/02/2020	Vingro	E.Bartolacci	N.Gianini
REV.	DESCRIZIONE	DATA	REDATTO	VERIFICATO	APPROVATO