
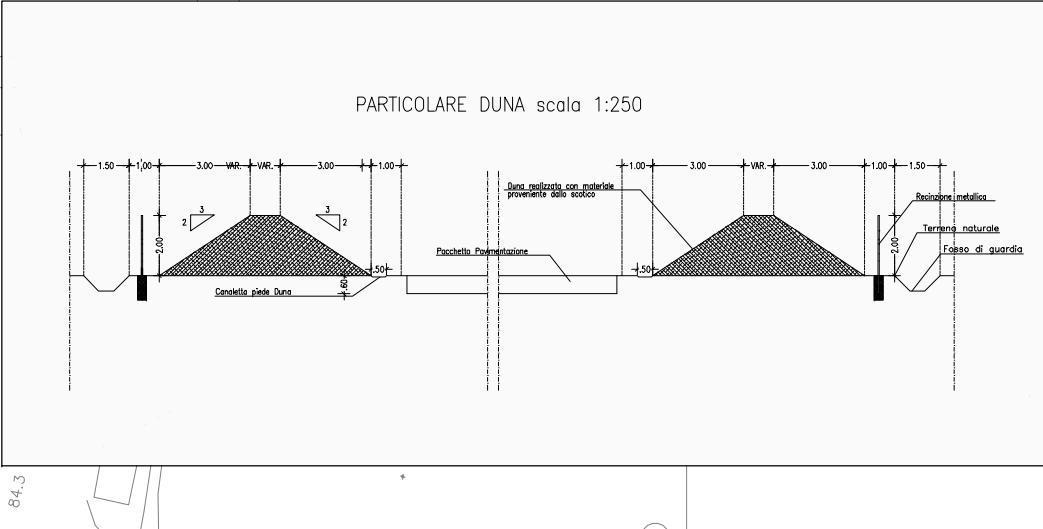



LEGENDA

1	UFFICI IMPRESA	21	LOCALE RITROVO
2	UFFICI D.L.	22	UFFICI SUBAPPALTATORI
3	PARCHEGGI CON TETTOIA PARASOLE	23	PARCHEGGI
4	AMBULATORIO/INFERMERIA	24	IMPIANTO TRATTAMENTO ACQUE REFLUE E PRIMA PIOGGIA
5	SPOGLIATOI E SERVIZI	25	PIAZZALE DI LAVAGGIO GOMME
6	AREA DI STOCCAGGIO, CARATTERIZZAZIONE E FRANTUMAZIONE	26	AREA MONTAGGIO TRAVI
7	AREA DI STOCCAGGIO MATERIALI E ATTREZZATURE	27	VASCA DI DECONTAMINAZIONE ACQUE DI LAVAGGIO
8	MAGAZZINO	28	BARRIERA H=2m ANTIPOLVERE ED ANTIRUMORE (VEDI SIA)
9	POSTEGGI MEZZI OPERATIVI	29	DEPOSITO BOMBOLE GPL
10	ZONA RACCOLTA RIFIUTI	30	IMPIANTO PRODUZIONE CONGLOMERATI BITUMINOSI
11	MENSA	31	VASCA SEDIMENTAZIONE ACQUE INDUSTRIALI
12	PIAZZALE SCARICO MERCI MENSA	32	PESA CON CABINA STRUMENTAZIONE
13	DEGRASSATORE MENSA	33	ZONA FRANTUMAZIONE CON FRANTOIO MOBILE
14	WC MENSA	34	IMPIANTO RICICLAGGIO CLS
15	IMPIANTO DISTRIBUZIONE GASOLIO	35	AREA STOCCAGGIO INERTI PER CLS
16	OFFICINA CON TETTOIA MANUTENZIONE/OFFICINA	36	IMPIANTO DI PRODUZIONE CLS
17	PORTINERIA/GUARDIOLA DI INGRESSO	37	WC CHIMICO MOBILE
18	LABORATORIO E DEPOSITO PROVINI	38	SERBATOIO DENS0 "SSBC50mc MOBILE"
19	CABINA ELETTRICA	39	IMPIANTO RICICLAGGIO A FREDDO CONGL. BITUMINOSO
20	LOCALI DORMITORIO		

LEGENDA AREE E PAVIMENTAZIONI

- AREE DI TRANSITO PERCORSI SPORCHI
- AREE DI TRANSITO PERCORSI ORDINARI
- AREE DI PARCHEGGIO
- AREE A VERDE
- SOLETTA IN C.A.
- EDIFICI
- USCITA AUTOSTRADALE
- ENTRATA AUTOSTRADALE

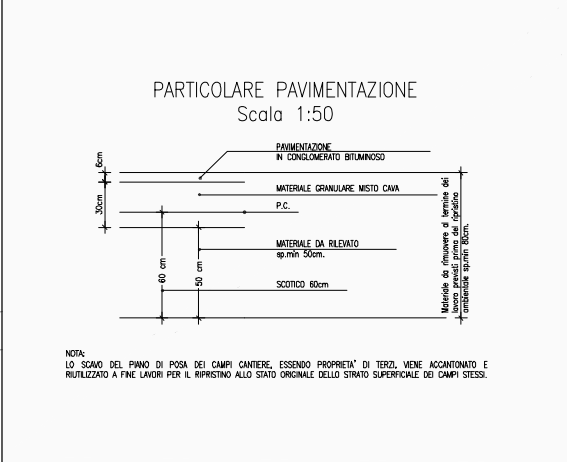

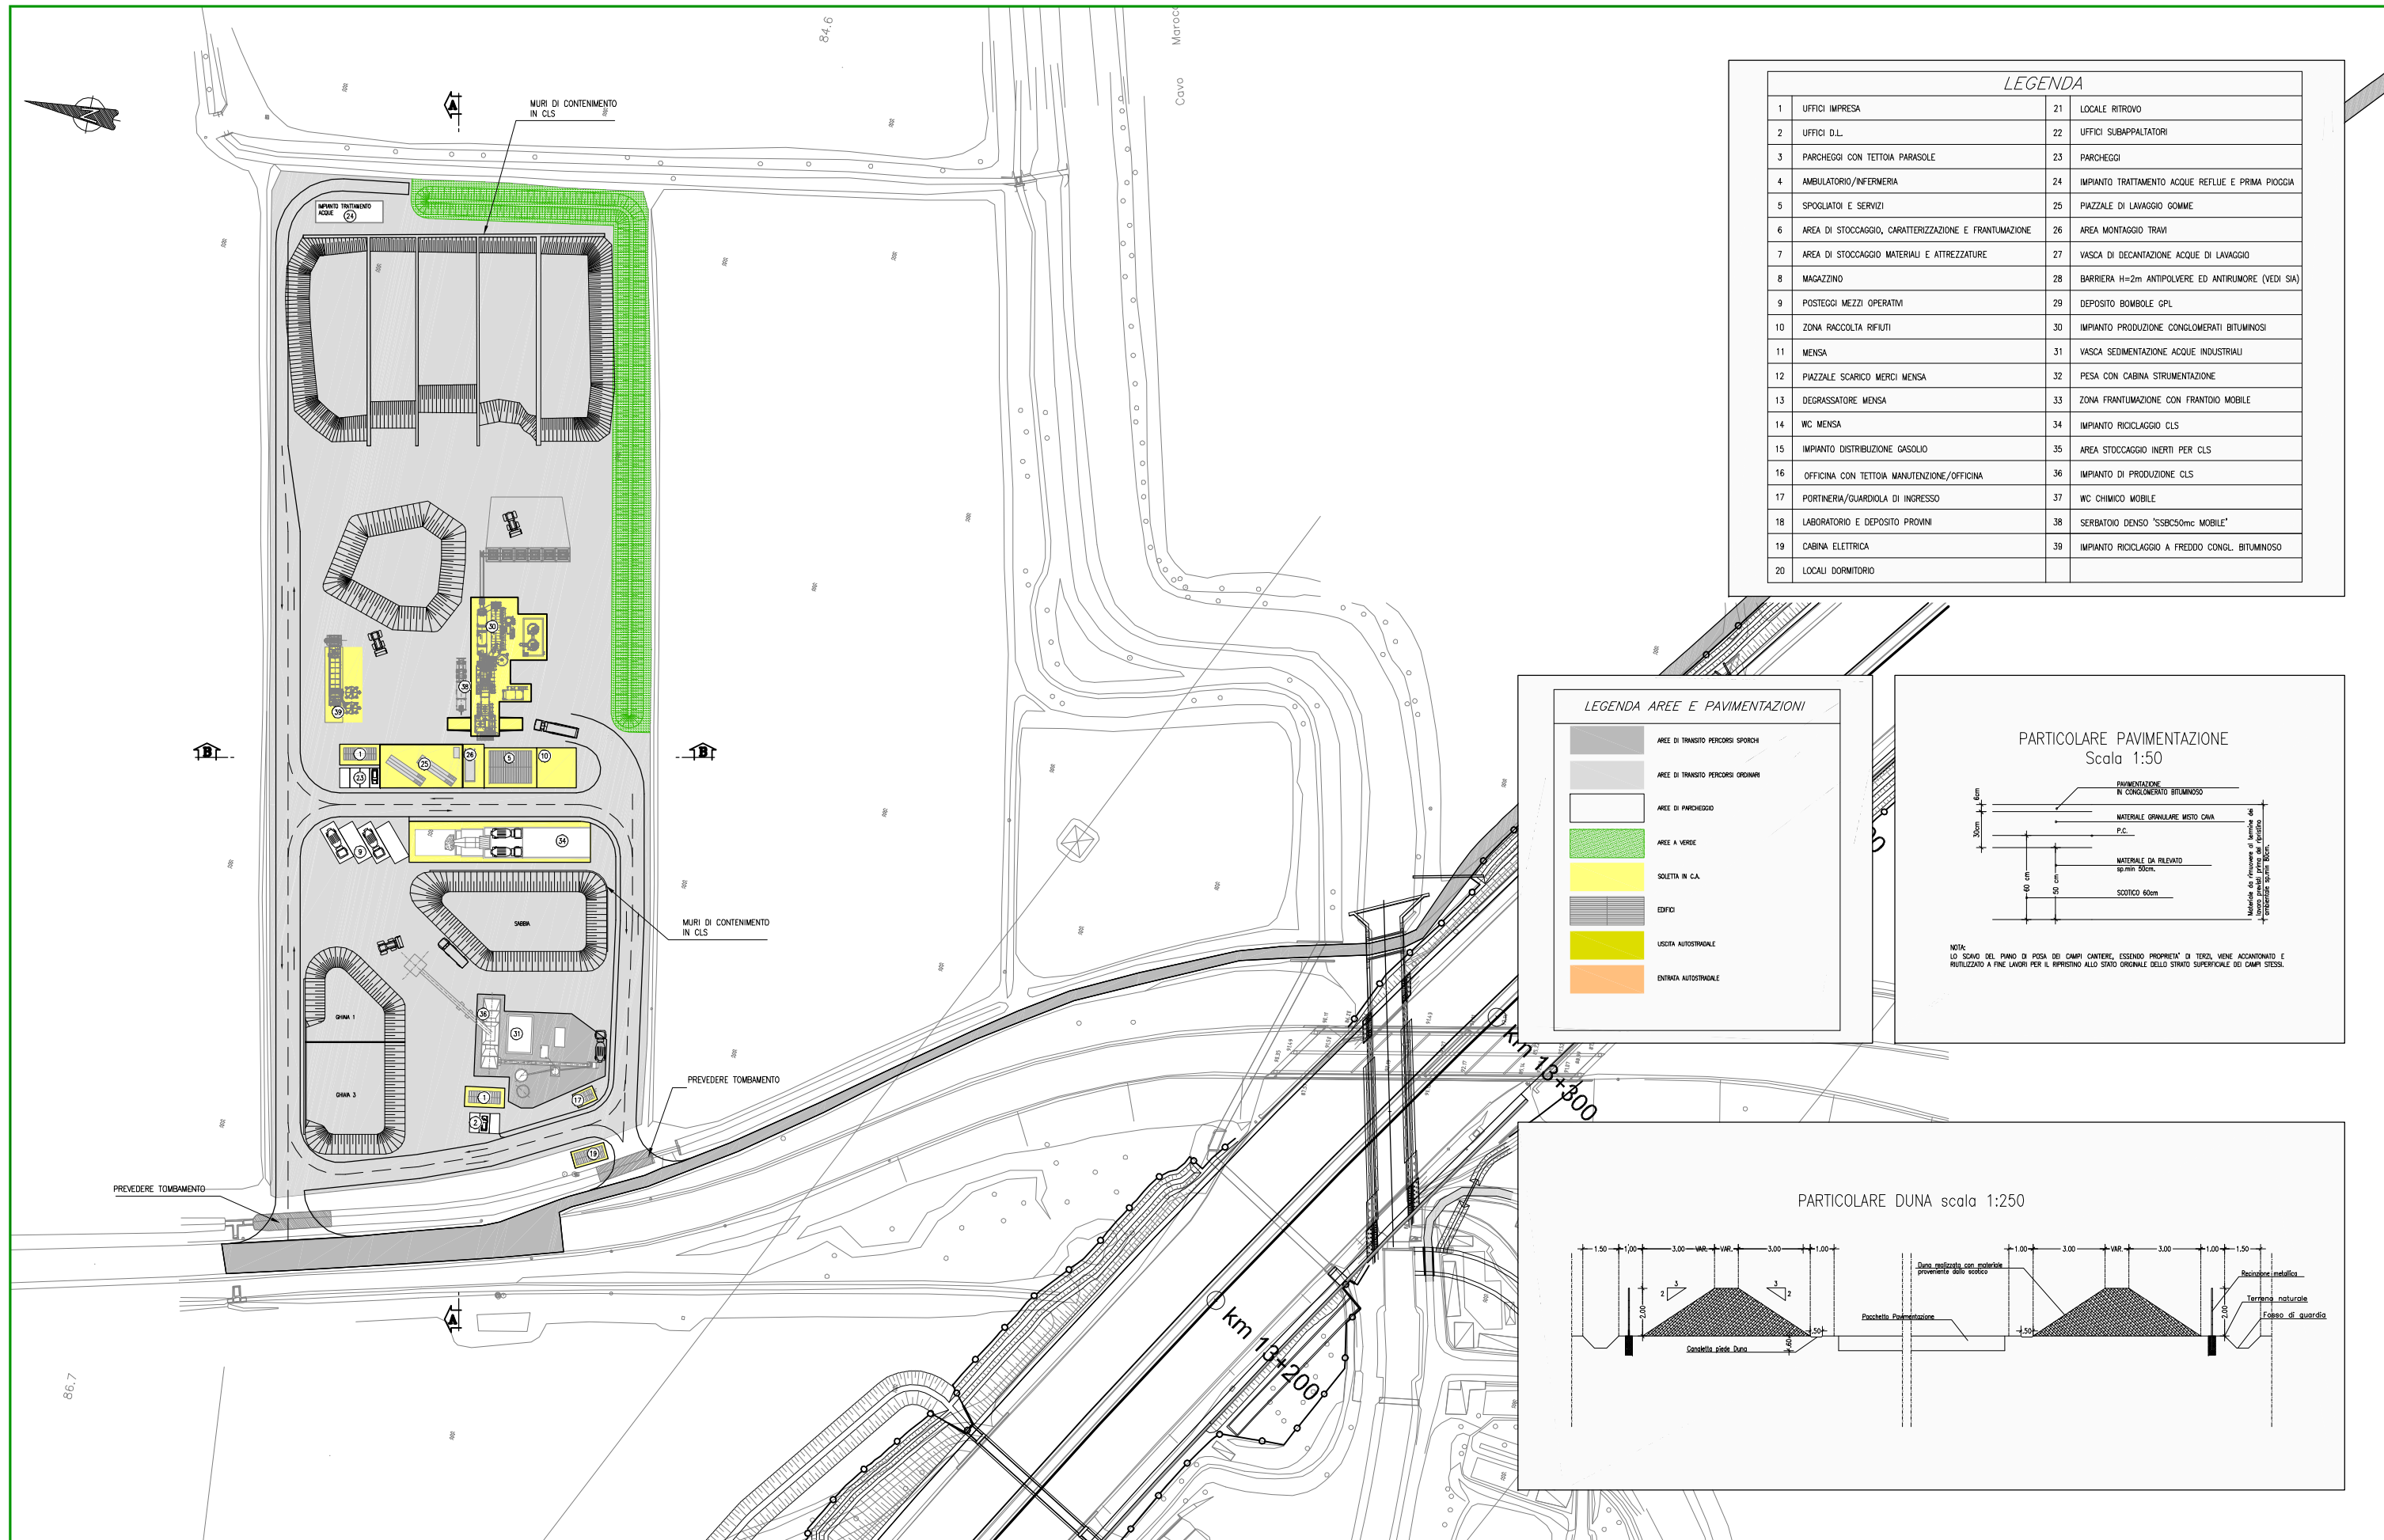

LEGENDA

1	UFFICI IMPRESA	21	LOCALE RITROVO
2	UFFICI D.L.	22	UFFICI SUBAPPALTATORI
3	PARCHEGGI CON TETTOIA PARASOLE	23	PARCHEGGI
4	AMBULATORIO/INFERMERIA	24	IMPIANTO TRATTAMENTO ACQUE REFLUE E PRIMA PIOGGIA
5	SPOGLIATOI E SERVIZI	25	PIAZZALE DI LAVAGGIO GOMME
6	AREA DI STOCCAGGIO, CARATTERIZZAZIONE E FRANTUMAZIONE	26	AREA MONTAGGIO TRAM
7	AREA DI STOCCAGGIO MATERIALI E ATTREZZATURE	27	VASCA DI DECANTAZIONE ACQUE DI LAVAGGIO
8	MAGAZZINO	28	BARRIERA H=2m ANTIPOLVERE ED ANTIRUMORE (VEDI SIA)
9	POSTEGGI MEZZI OPERATIVI	29	DEPOSITO BOMBOLE GPL
10	ZONA RACCOLTA RIFIUTI	30	IMPIANTO PRODUZIONE CONGLOMERATI BITUMINOSI
11	MENSA	31	VASCA SEDIMENTAZIONE ACQUE INDUSTRIALI
12	PIAZZALE SCARICO MERCI MENSA	32	PESA CON CABINA STRUMENTAZIONE
13	DEGRASSATORE MENSA	33	ZONA FRANTUMAZIONE CON FRANTOIO MOBILE
14	WC MENSA	34	IMPIANTO RICICLAGGIO CLS
15	IMPIANTO DISTRIBUZIONE GASOLIO	35	AREA STOCCAGGIO INERTI PER CLS
16	OFFICINA CON TETTOIA MANUTENZIONE/OFFICINA	36	IMPIANTO DI PRODUZIONE CLS
17	PORTINERIA/GUARDIOLA DI INGRESSO	37	WC CHIMICO MOBILE
18	LABORATORIO E DEPOSITO PROVINI	38	SERBATOIO DENSO 'SBC50mc MOBILE'
19	CABINA ELETTRICA	39	IMPIANTO RICICLAGGIO A FREDDO CONGL. BITUMINOSO
20	LOCALI DORMITORIO		

LEGENDA AREE E PAVIMENTAZIONI

- AREE DI TRANSITO PERCORSI SPORICI
- AREE DI TRANSITO PERCORSI CROMARI
- AREE DI PARCHEGGIO
- AREE A VERDE
- SOLETTA IN C.A.
- EDIFICI
- USCERA AUTOSTRADALE
- ENTRATA AUTOSTRADALE

