STATO ATTUALE

FASE 1

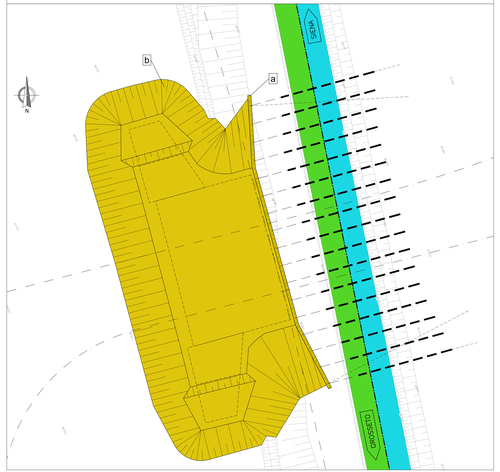

FASE 2

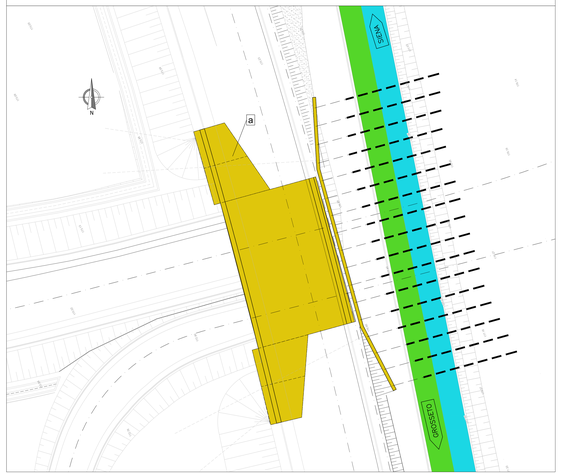

FASE 3

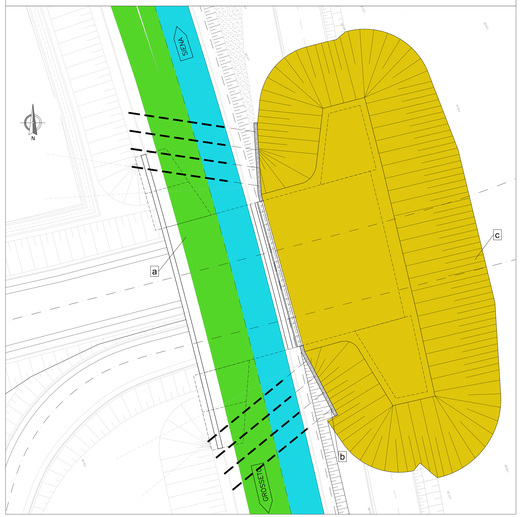

FASE 4

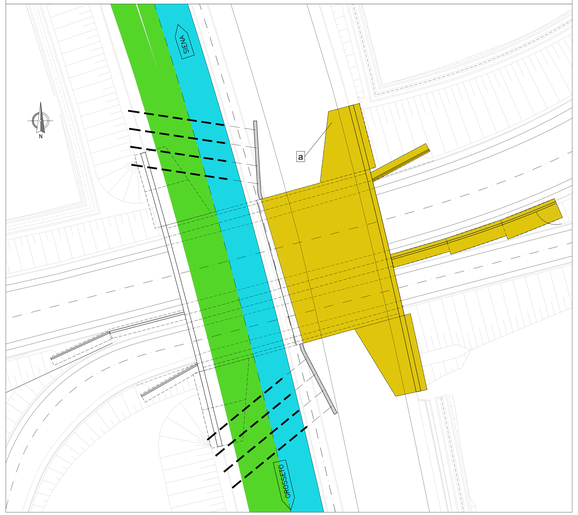

FASE 5

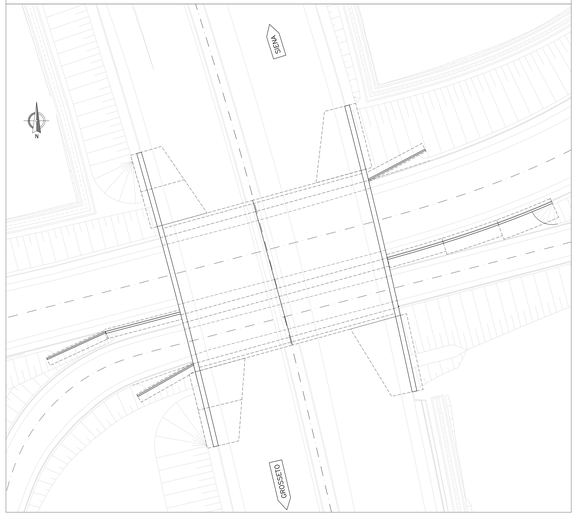

FASE-1

a) REALIZZAZIONE PARATIA
b) SCAVO FINO A Q.TA INTRADOSSO MAGRONE

FASE-2

a) REALIZZAZIONE DELL'OPERA DI PRIMA FASE

FASE-3

a) DEVIAZIONE DEL TRAFFICO SULLA NUOVA CARREGGIATA
b) REALIZZAZIONE PARATIA DI SECONDA FASE
c) SCAVO FINO A Q.TA INTRADOSSO MAGRONE

FASE-4

a) REALIZZAZIONE DELL'OPERA DI SECONDA FASE

FASE-5

a) OPERA FINITA

LEGENDA

- AREA DI CANTIERE
- CIRCOLAZIONE VEICOLARE DIREZIONE NORD
- CIRCOLAZIONE VEICOLARE DIREZIONE SUD

SEZIONI LONGITUDINALI

FASE 1

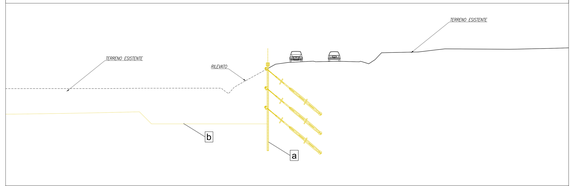

FASE 2

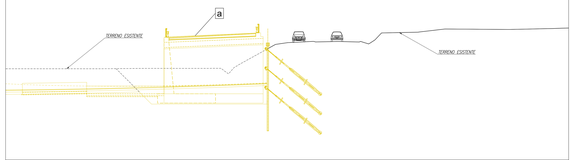

FASE 3

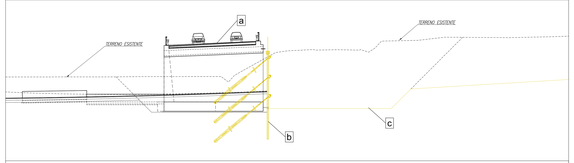

FASE 4

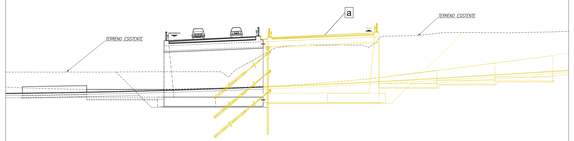

FASE 5

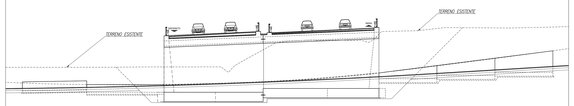

KEYPLAN

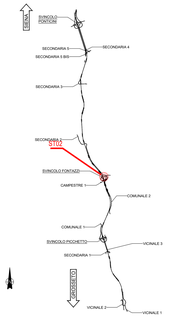

anas GRUPPO FS ITALIANE

Direzione Progettazione e Realizzazione Lavori

ITINERARIO INTERNAZIONALE E78
S.G.C. GROSSETO - FANO
ADEGUAMENTO A 4 CORSIE
NEL TRATTO GROSSETO - SIENA (S.S. 223 "DI PAGANICO")
DAL KM 41+600 AL KM 53+400 - LOTTO 9

PROGETTO ESECUTIVO

COD. FI15

PROGETTAZIONE: ATI SINTAGMA - GDG - ICARIA

IL RESPONSABILE DELL'INTEGRAZIONE DELLE PRESTAZIONI SPECIALISTICHE:
Dott. Ing. Giovanni Lalli
Ordine degli Ingegneri della Prov. di Perugia n° 435 /

IL PROGETTISTA:
Dott. Ing. Luca Francesco Durastanti
Ordine degli Ingegneri della Prov. di Torino n° 4864

IL GEOLOGO:
Dott. Geol. Giorgio Carnaghi
Ordine dei Geologi della Regione Umbria n°108

IL R.U.P.:
Dott. Ing.
Raffaele Franco Carso

IL COORDINATORE PER LA SICUREZZA IN FASE DI PROGETTAZIONE:
Dott. Ing. Filippo Pambianco
Ordine degli Ingegneri della Prov. di Perugia n° 1077

IL GRUPPO DI PROGETTAZIONE:
MANDATARIA: Sintagma

MANDANTI: GEOTECHNICAL DESIGN GROUP; ICARIA

Dott. Ing. N.Grassano; Dott. Ing. F.Maffei; Dott. Ing. G.Fiorillo; Dott. Ing. A.Pascale; Dott. Ing. F.Giordano; Dott. Ing. G.Lanzo; Dott. Ing. F.Cavuoto; Dott. Geol. C.Carlino; Dott. Ing. C.Cavallaro; Dott. Ing. G.Bilotta; Dott. Ing. E.Cascone; Dott. Ing. V.Gioia; Dott. Ing. M.Pisani; Dott. Ing. P.Ricciardi; Dott. Ing. A.Lirer; Dott. Ing. A.Flora; Dott. Ing. G.Chiarolla; Dott. Ing. V.Piscopo; Dott. Ing. A.Bilotti; Dott. Ing. G.Rocco; Dott. Ing. C.Pellecchia; Dott. Ing. A.Ascione; Dott. Ing. C.Vecchione; Dott. Ing. S.Vitale; Dott. Ing. C.Pellecchia; Dott. Ing. A.Aveni; Dott. Ing. F.Oliva; Dott. Ing. G.Fabbrocino; Dott. Ing. G.Lanzano; Dott. Ing. C.Guerra; Dott. Ing. G.Scarpato; Dott. Ing. P.Ricciardi; Dott. Ing. A.Pecora; Dott. Ing. S.Sellari; Dott. Ing. G.Cacace; Dott. Ing. F.Pagliaro; Dott. Ing. G.Rocco