

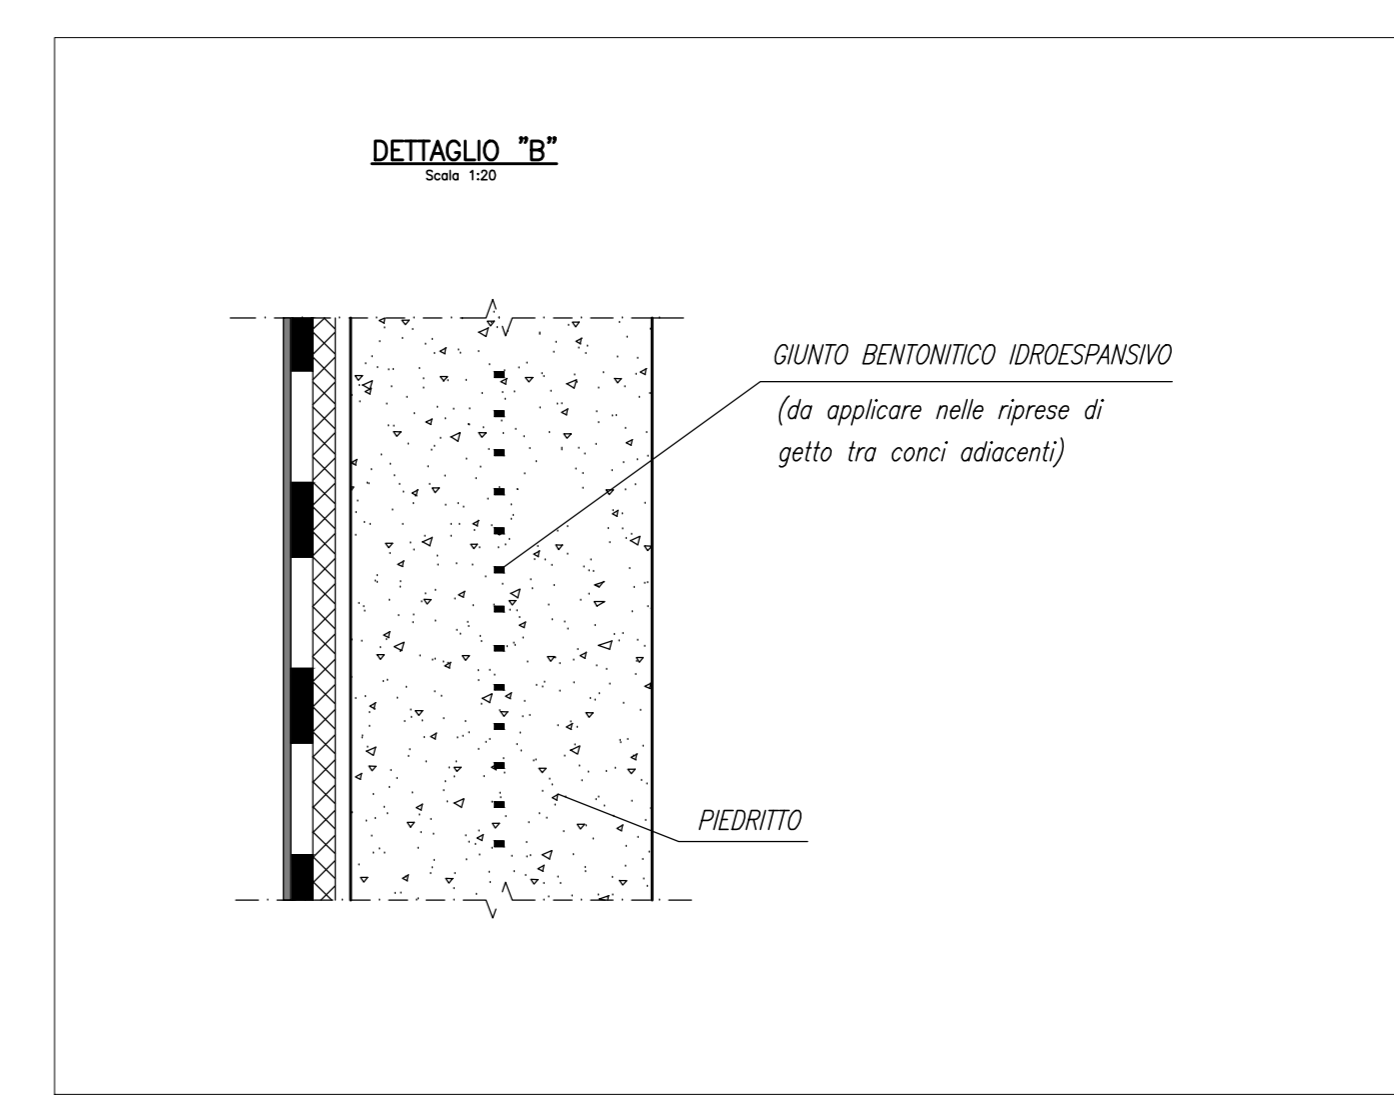
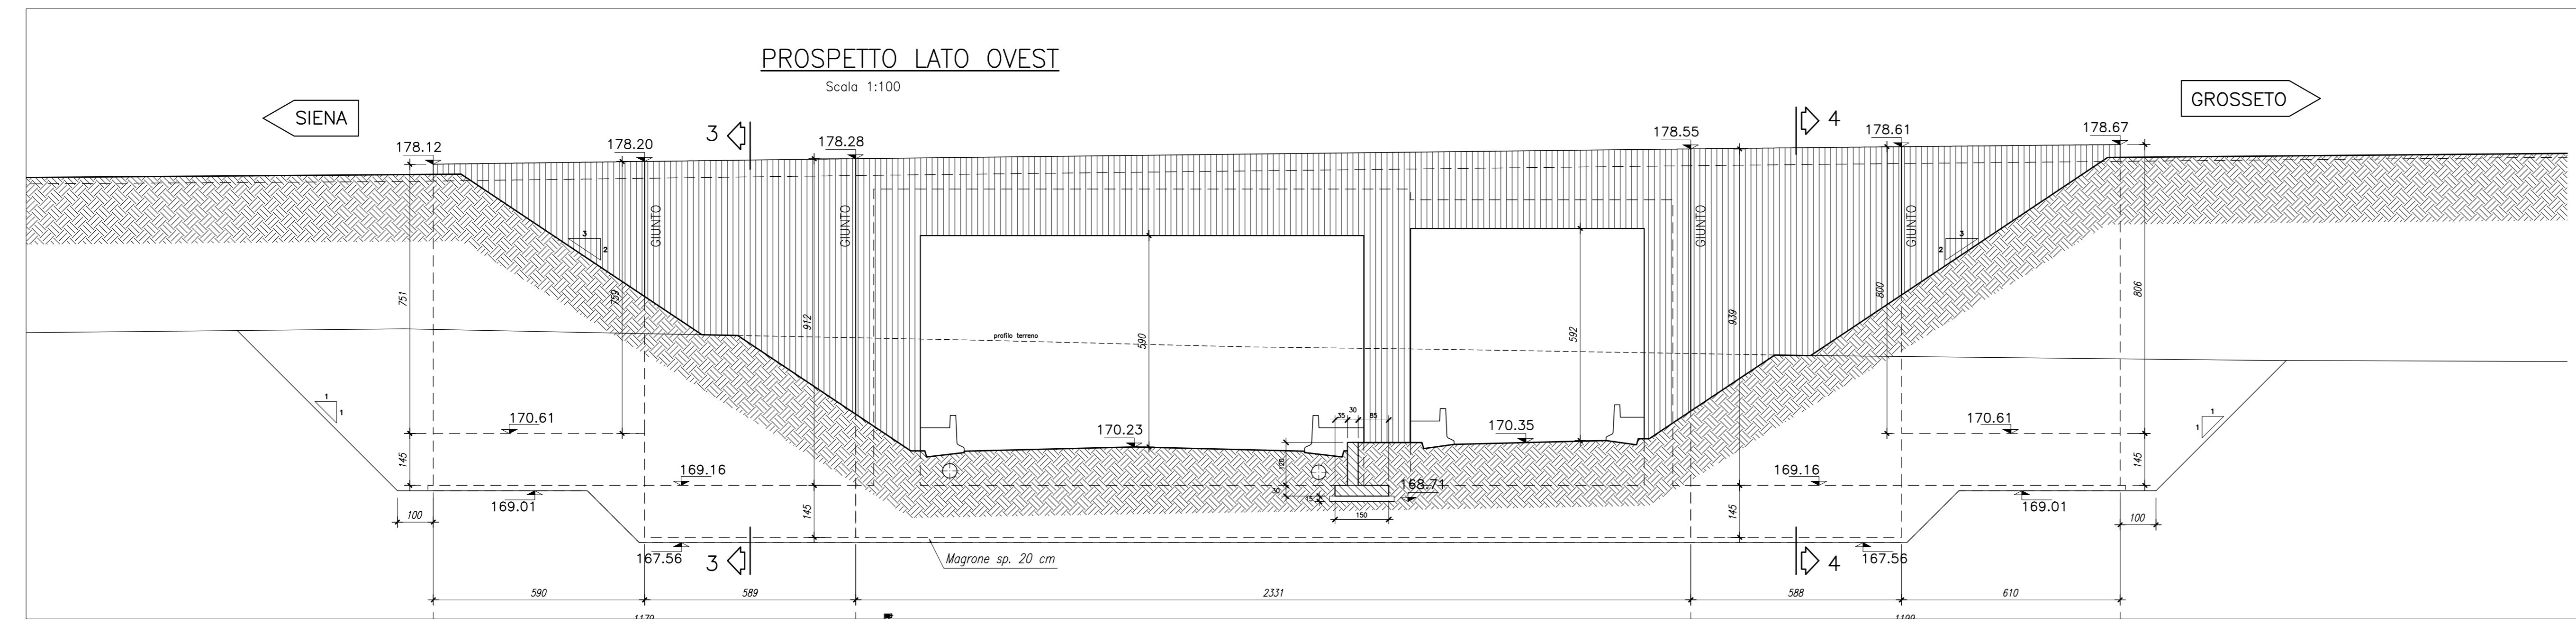


**NOTE GENERALI**

- TUTTE LE MISURE SONO ESPRESSE IN CENTIMETRI, SALVO OVE DIVERSAMENTE INDICATO
- PER LE CARATTERISTICHE DEI MATERIALI FARE RIFERIMENTO ALL'ELABORATO T00-ST00-STR-SC01

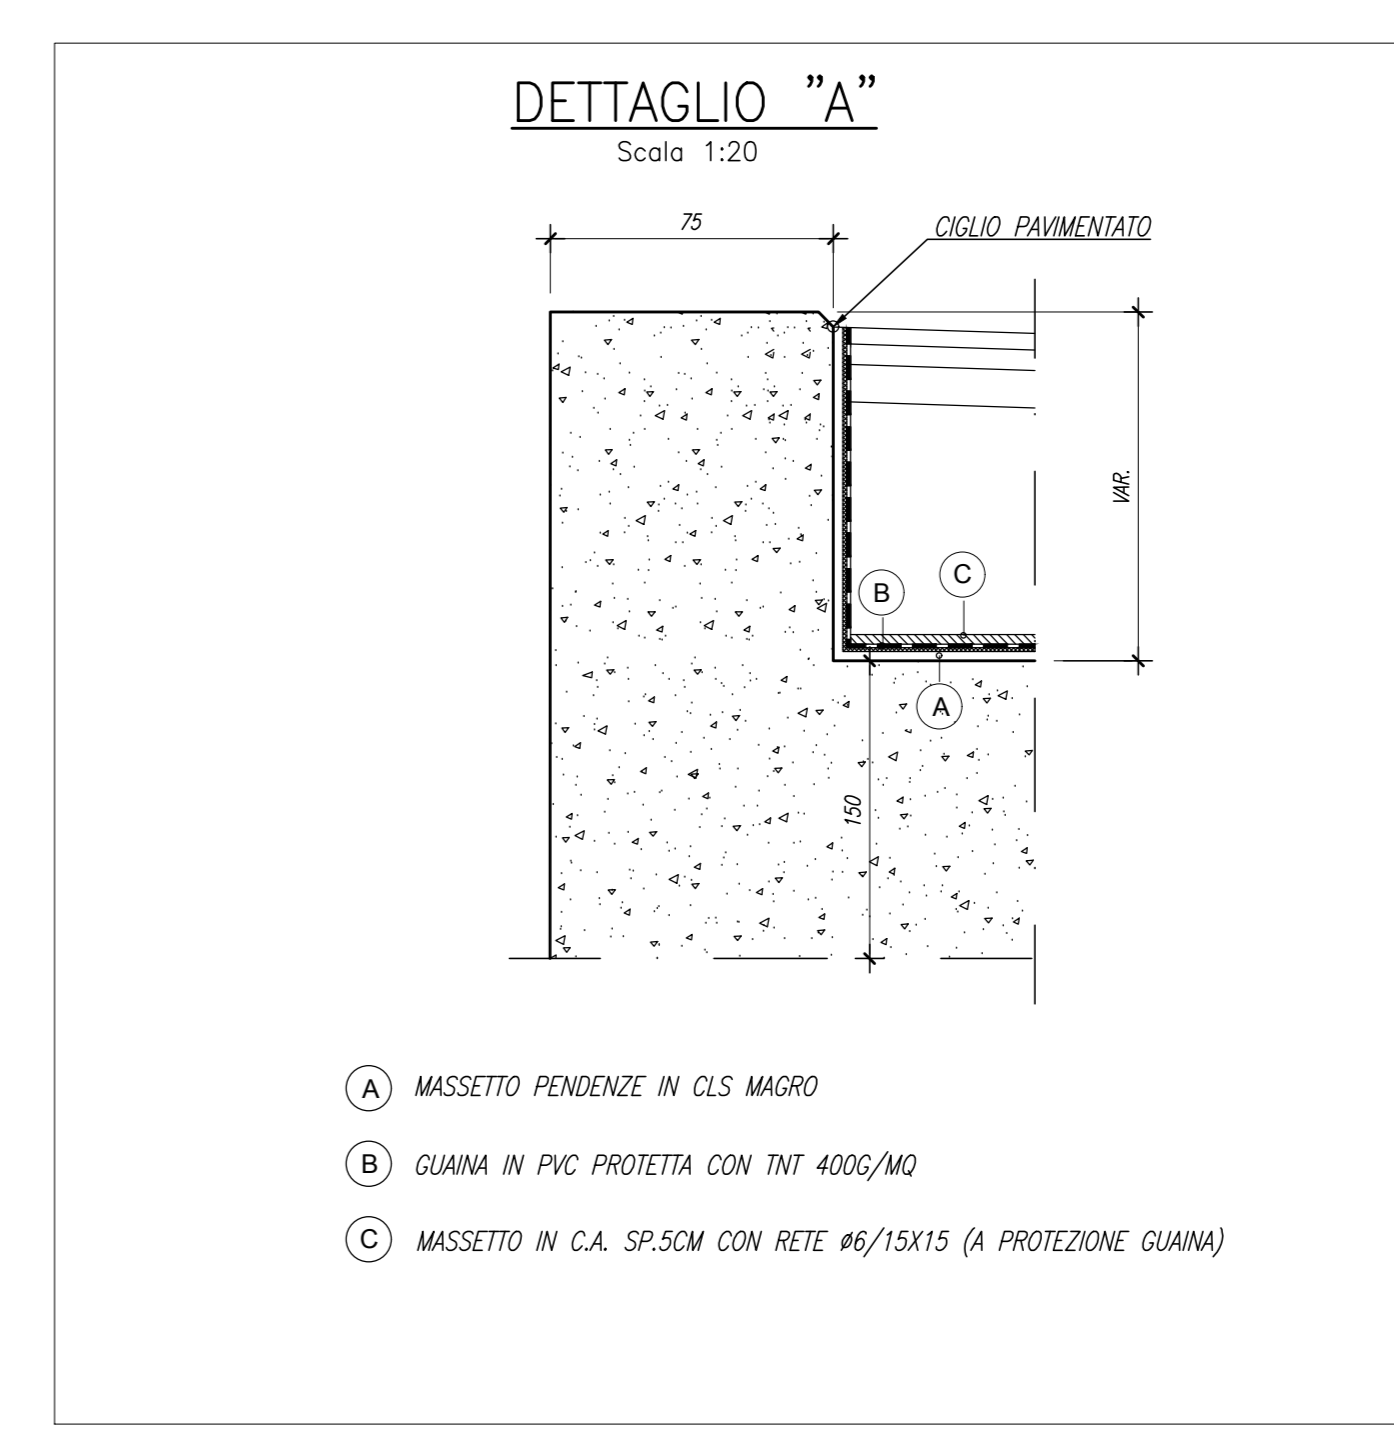

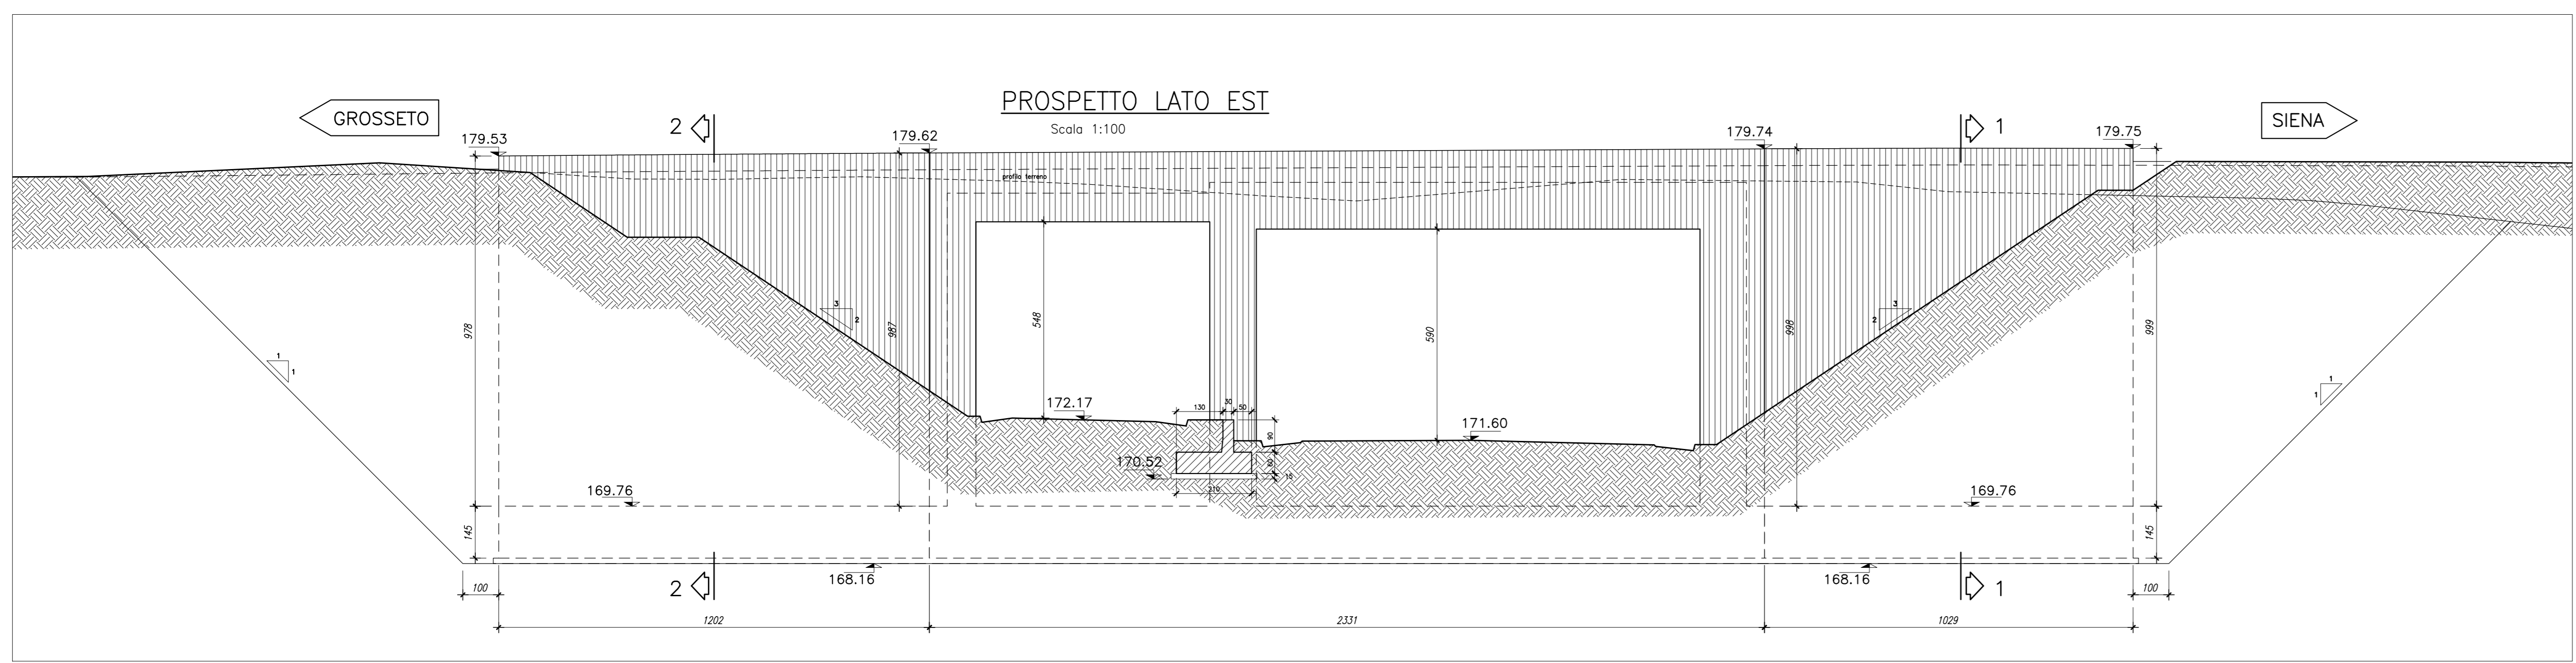

Direzione Progettazione e Realizzazione Lavori

### ITINERARIO INTERNAZIONALE E78

#### S.G.C. GROSSETO - FANO

ADEGUAMENTO A 4 CORSIE  
 NEL TRATTO GROSSETO - SIENA (S.S. 223 "DI PAGANICO")  
 DAL KM 41+600 AL KM 53+400 - LOTTO 9

PROGETTO ESECUTIVO cod. F115

PROGETTAZIONE: ATI SINTAGMA - GDG - ICARIA

IL RESPONSABILE DELL'INTEGRAZIONE DELLE PRESTAZIONI SPECIALISTICHE:  
 Dott. Ing. Nando Giamberini  
 Ordine degli Ingegneri della Prov. di Perugia n° A351

IL GRUPPO DI PROGETTAZIONE:  
**Sintagma** **MANDANTINI** **ICARIA**  
Società di Ingegneria

IL PROGETTISTA:  
 Dott. Ing. Federico Durastanti  
 Ordine degli Ingegneri della Prov. di Terni n° A884

IL GEOLOGO:  
 Dott. Geol. Giorgio Cerughini  
 Ordine dei Geologi della Regione Umbria n° 1208

IL RESPONSABILE PER LA SICUREZZA IN FASE DI PROGETTAZIONE:  
 Dott. Ing. Filippo Fambiarco  
 Ordine degli Ingegneri della Prov. di Perugia n° A3373

PROTOCOLLO: DATA:

PROGETTO  
 L0F115 E 1901

NOME FILE  
 T00-ST02-STR-PI02

REVISIONE  
 A

SCALA:  
 1:50

SOTTOVIA  
 Sottovia al km 46+909,86 Sullo svincolo di Fontazzi Km 0+203,93  
 Pianta profili e sezioni - Tav. 2 di 2

REV.	DESCRIZIONE	DATA	REDATTO	VERIFICATO	APPROVATO
A	Emissione	26/02/2020	Vingro	E.Bartolacci	N.Giamberini