SEZIONE C–C
Scala 1:50

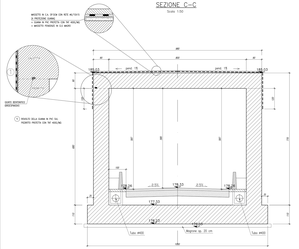

SEZIONE LONGITUDINALE IN ASSE STRADA
Scala 1:100

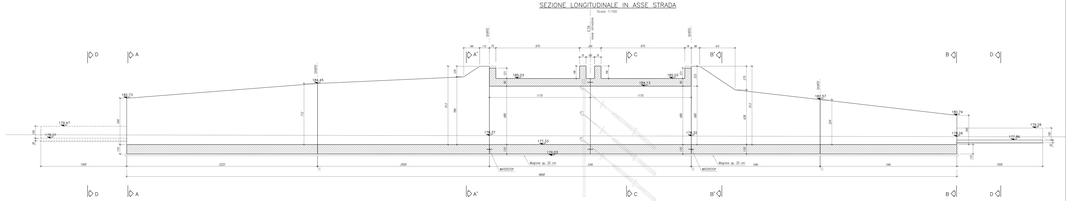

PLANIMETRIA
Scala 1:200

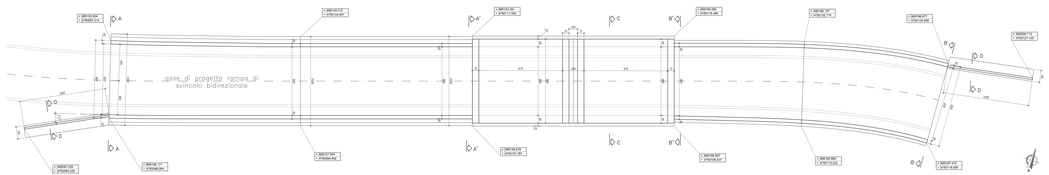

KEYPLAN

NOTE GENERALI

- TUTTE LE MISURE SONO ESPRESSE IN CENTIMETRI, SALVO OVE DIVERSAMENTE INDICATO
- PER LE CARATTERISTICHE DEI MATERIALI FARE RIFERIMENTO ALL'ELABORATO T00-STO0-STR-SD01

DETTAGLIO "A"
Scala 1:20

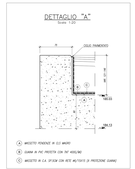

DETTAGLIO "B"
Scala 1:20

SEZIONE D–D
Scala 1:50

SEZIONE A–A
Scala 1:50

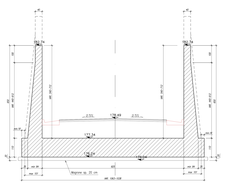

SEZIONE A'–A'
Scala 1:50

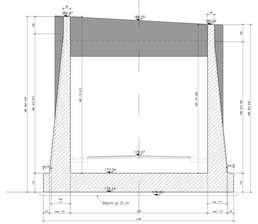

SEZIONE B'–B'
Scala 1:50

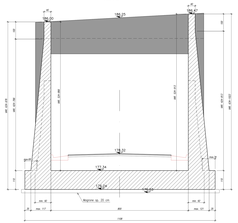

SEZIONE B–B
Scala 1:50

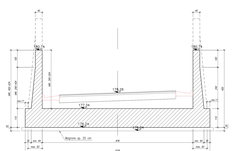

anas
GRUPPO FERROVIE DELLO STATO
Direzione Progettazione e Realizzazione Lavori

ITINERARIO INTERNAZIONALE E78
S.G.C. GROSSETO - FANO
ADEGUAMENTO A 4 CORSIE
NEL TRATTO GROSSETO - SIENA (S.S. 106 "PAGANICO")
DAL KM 41+000 AL KM 53+400 - LOTTO 9

PROGETTO ESECUTIVO — CIG: FI15

PROGETTAZIONE: ATI SINTAGMA - CEDI - ICARIA








