




STATO ATTUALE

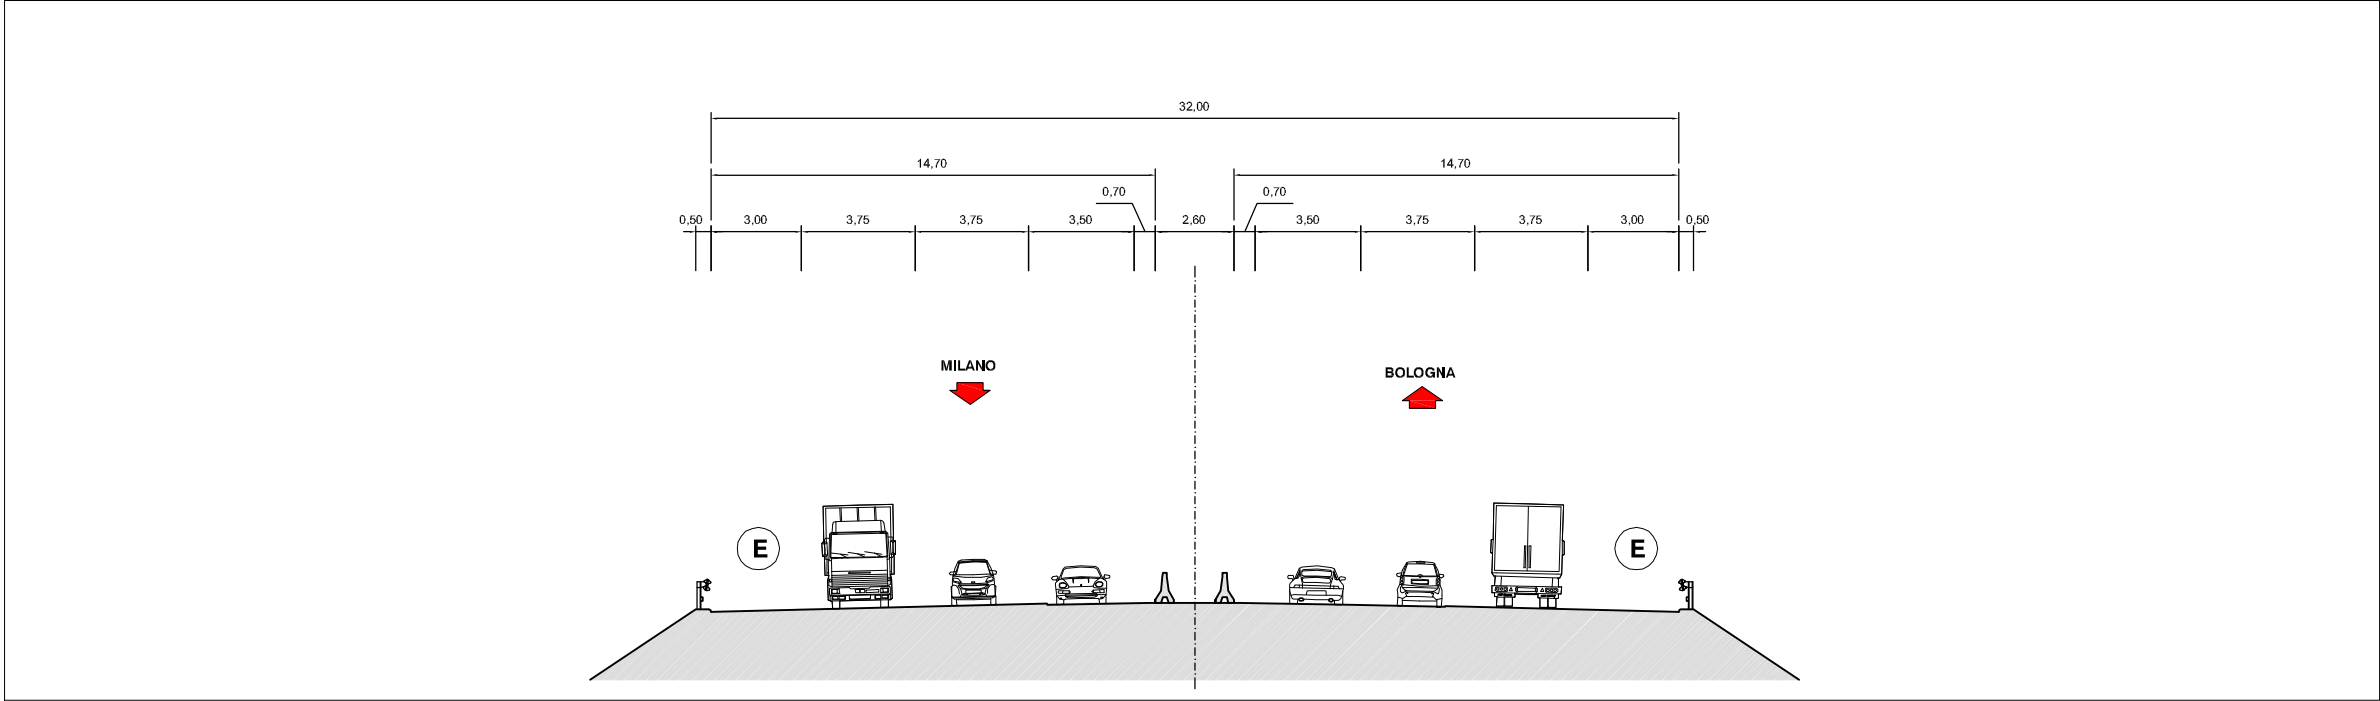


FASE 00 RIFACIMENTO USURA

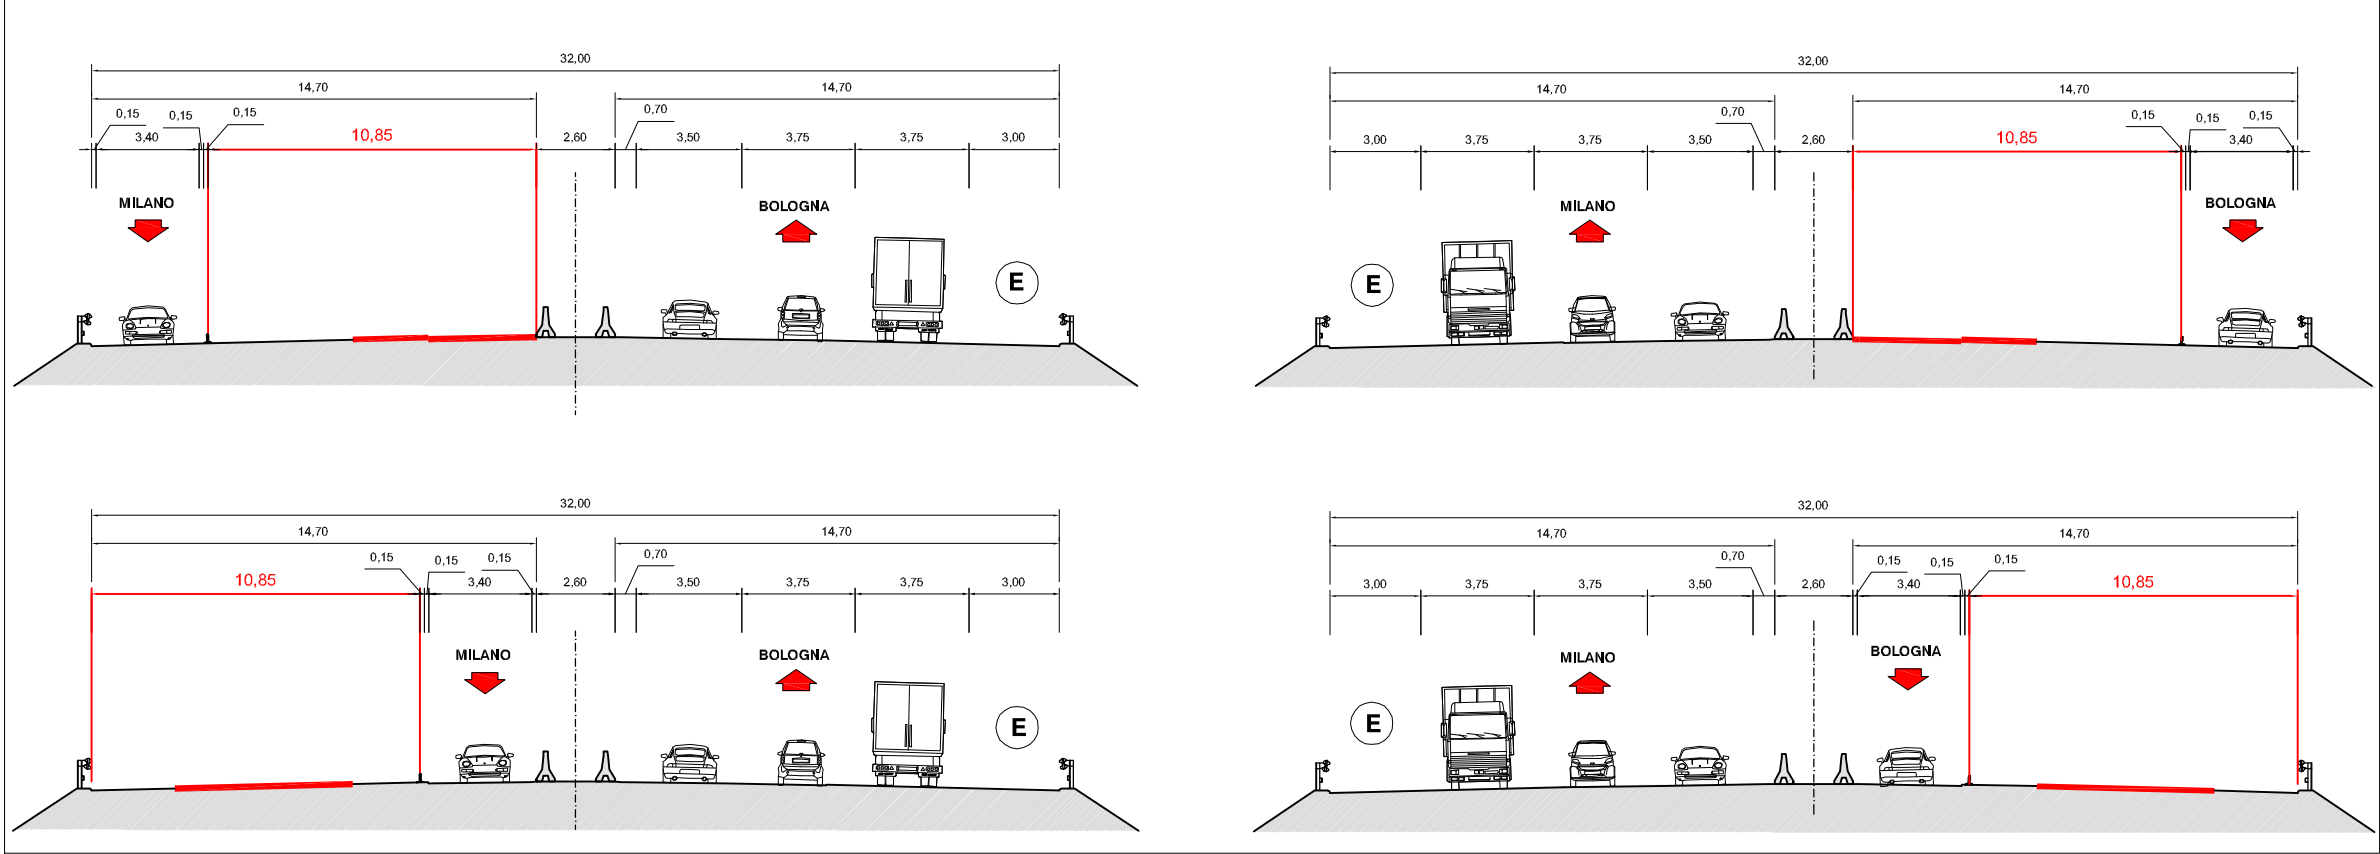


FASE 1

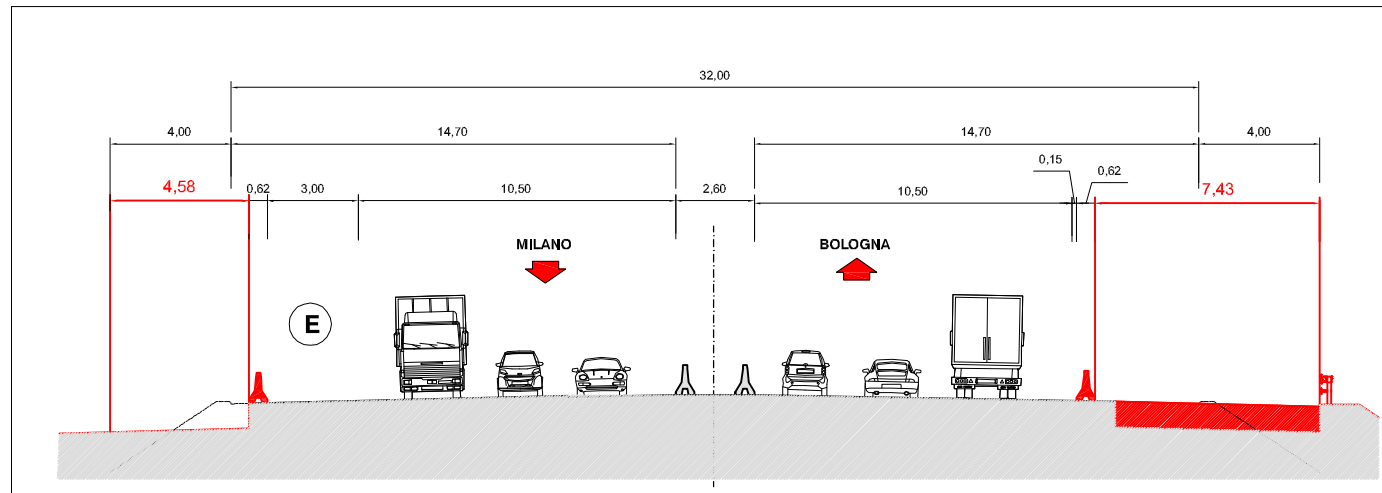


FASE 4

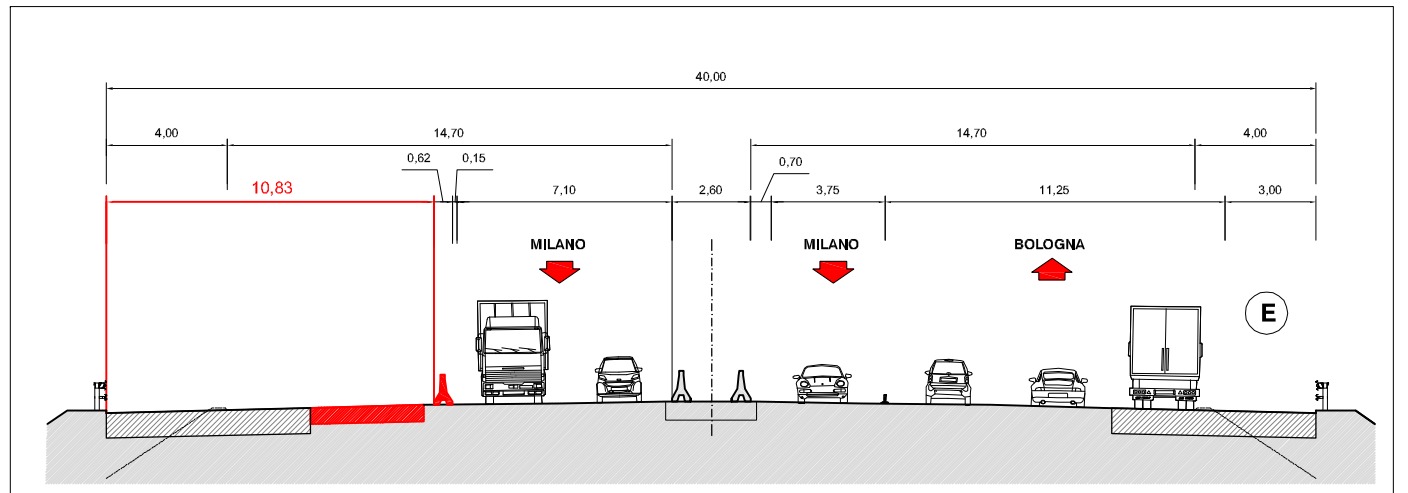


FASE 2

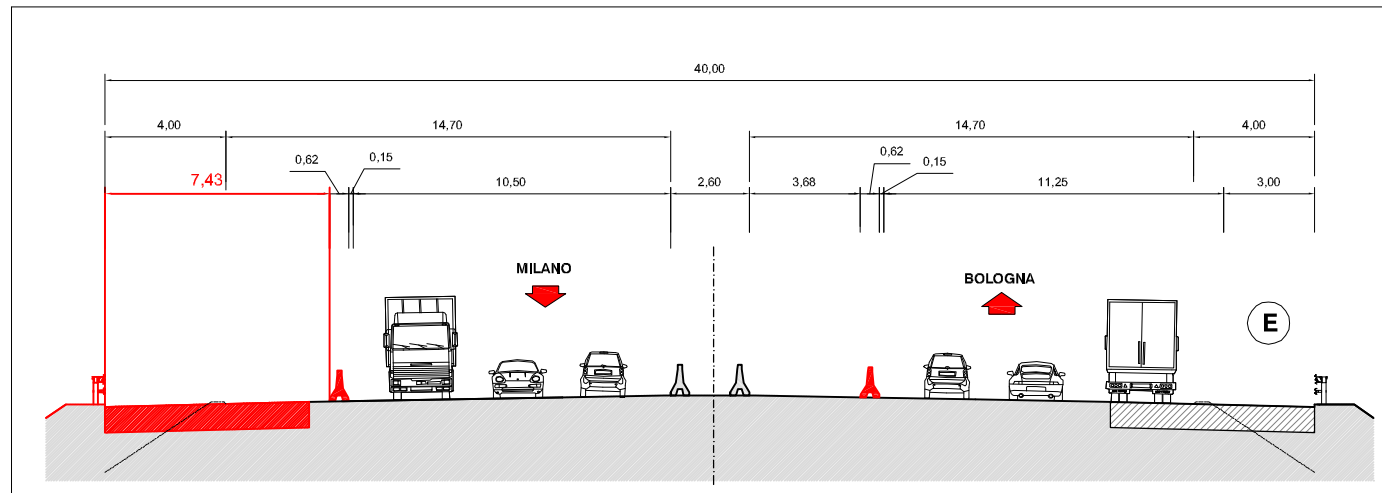


FASE 5

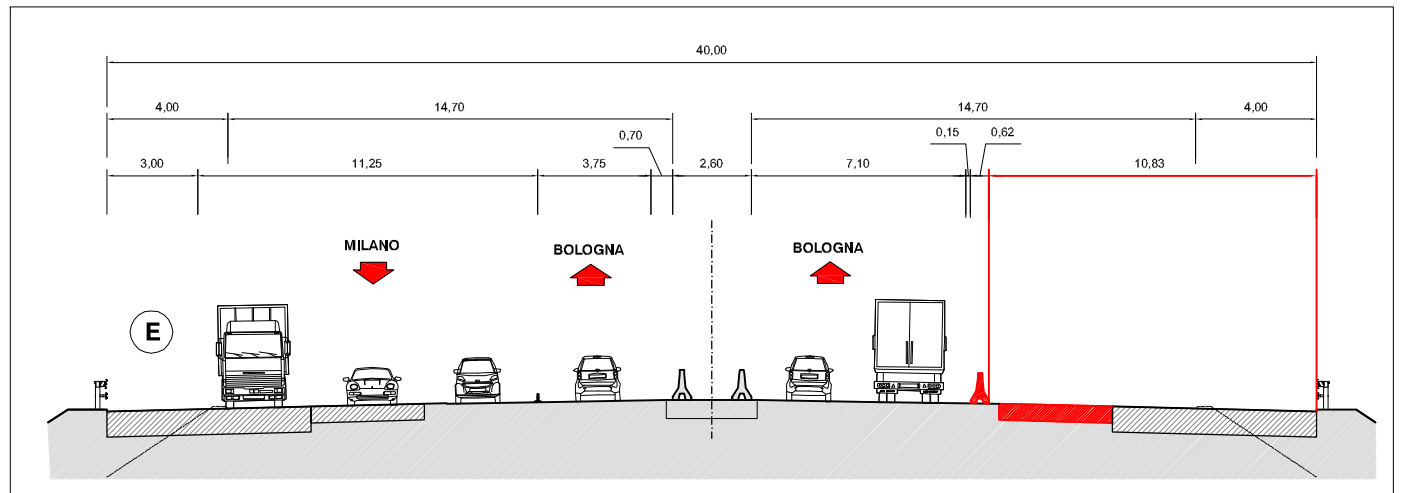


FASE 3

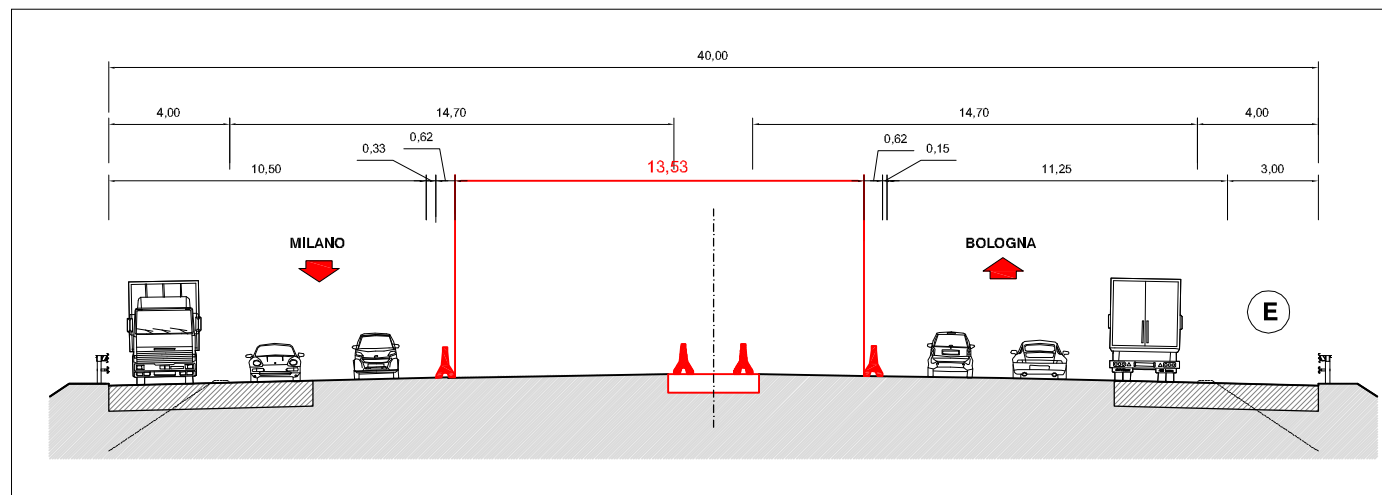


FASE FINALE

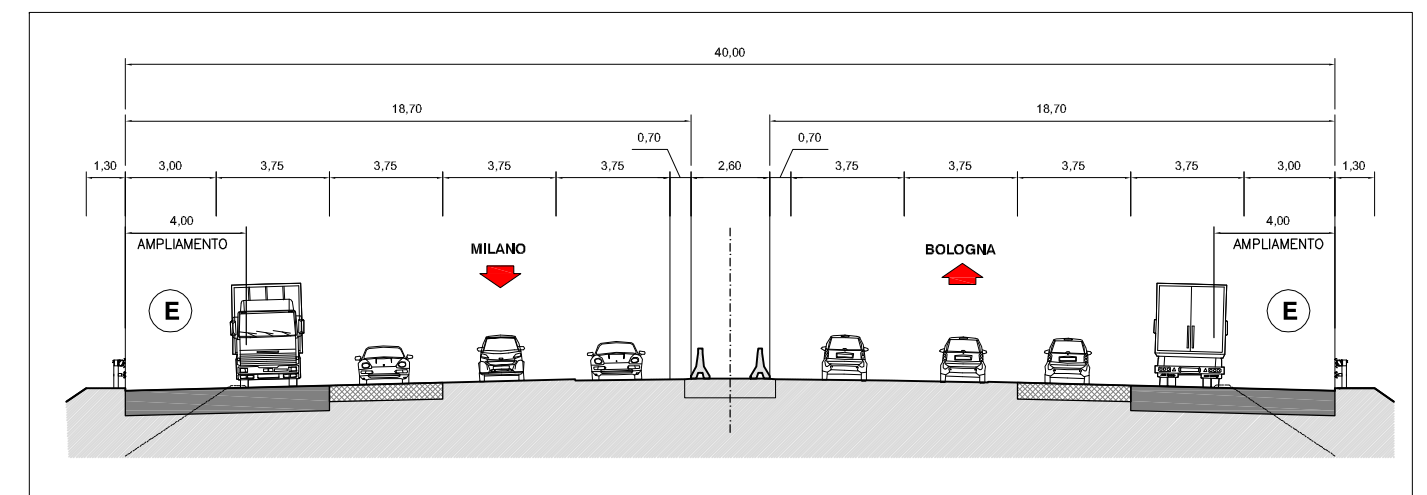


STATO ATTUALE

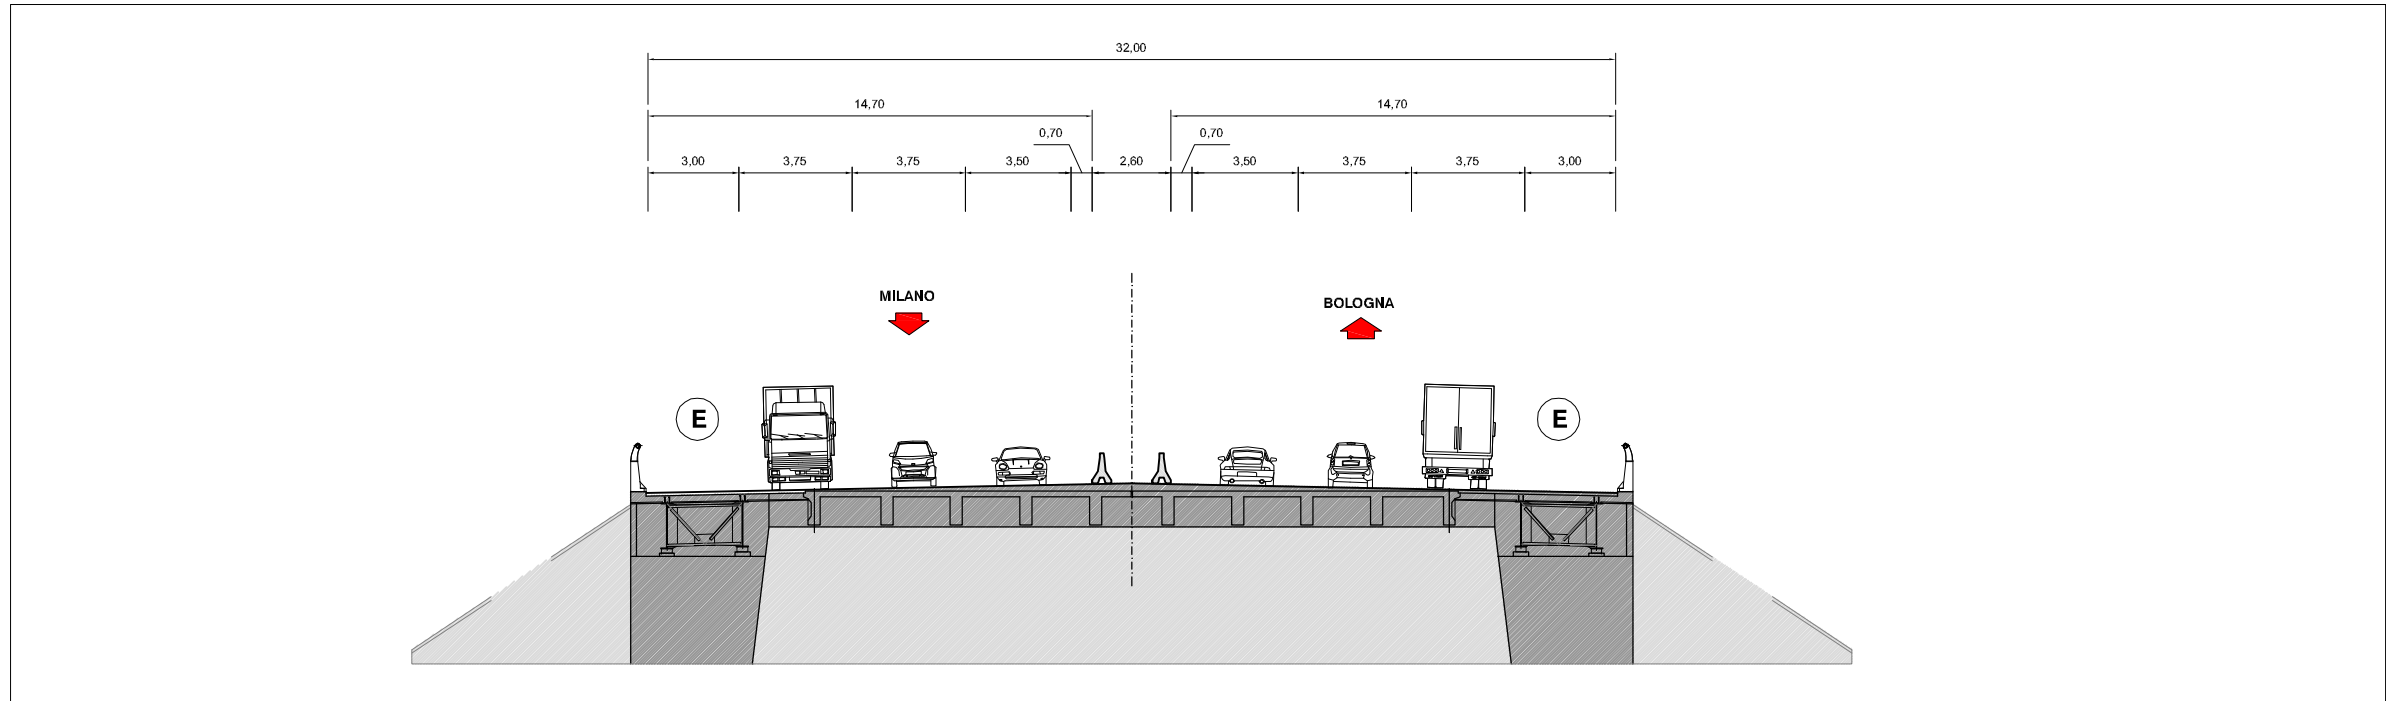


FASE 00 RIFACIMENTO USURA

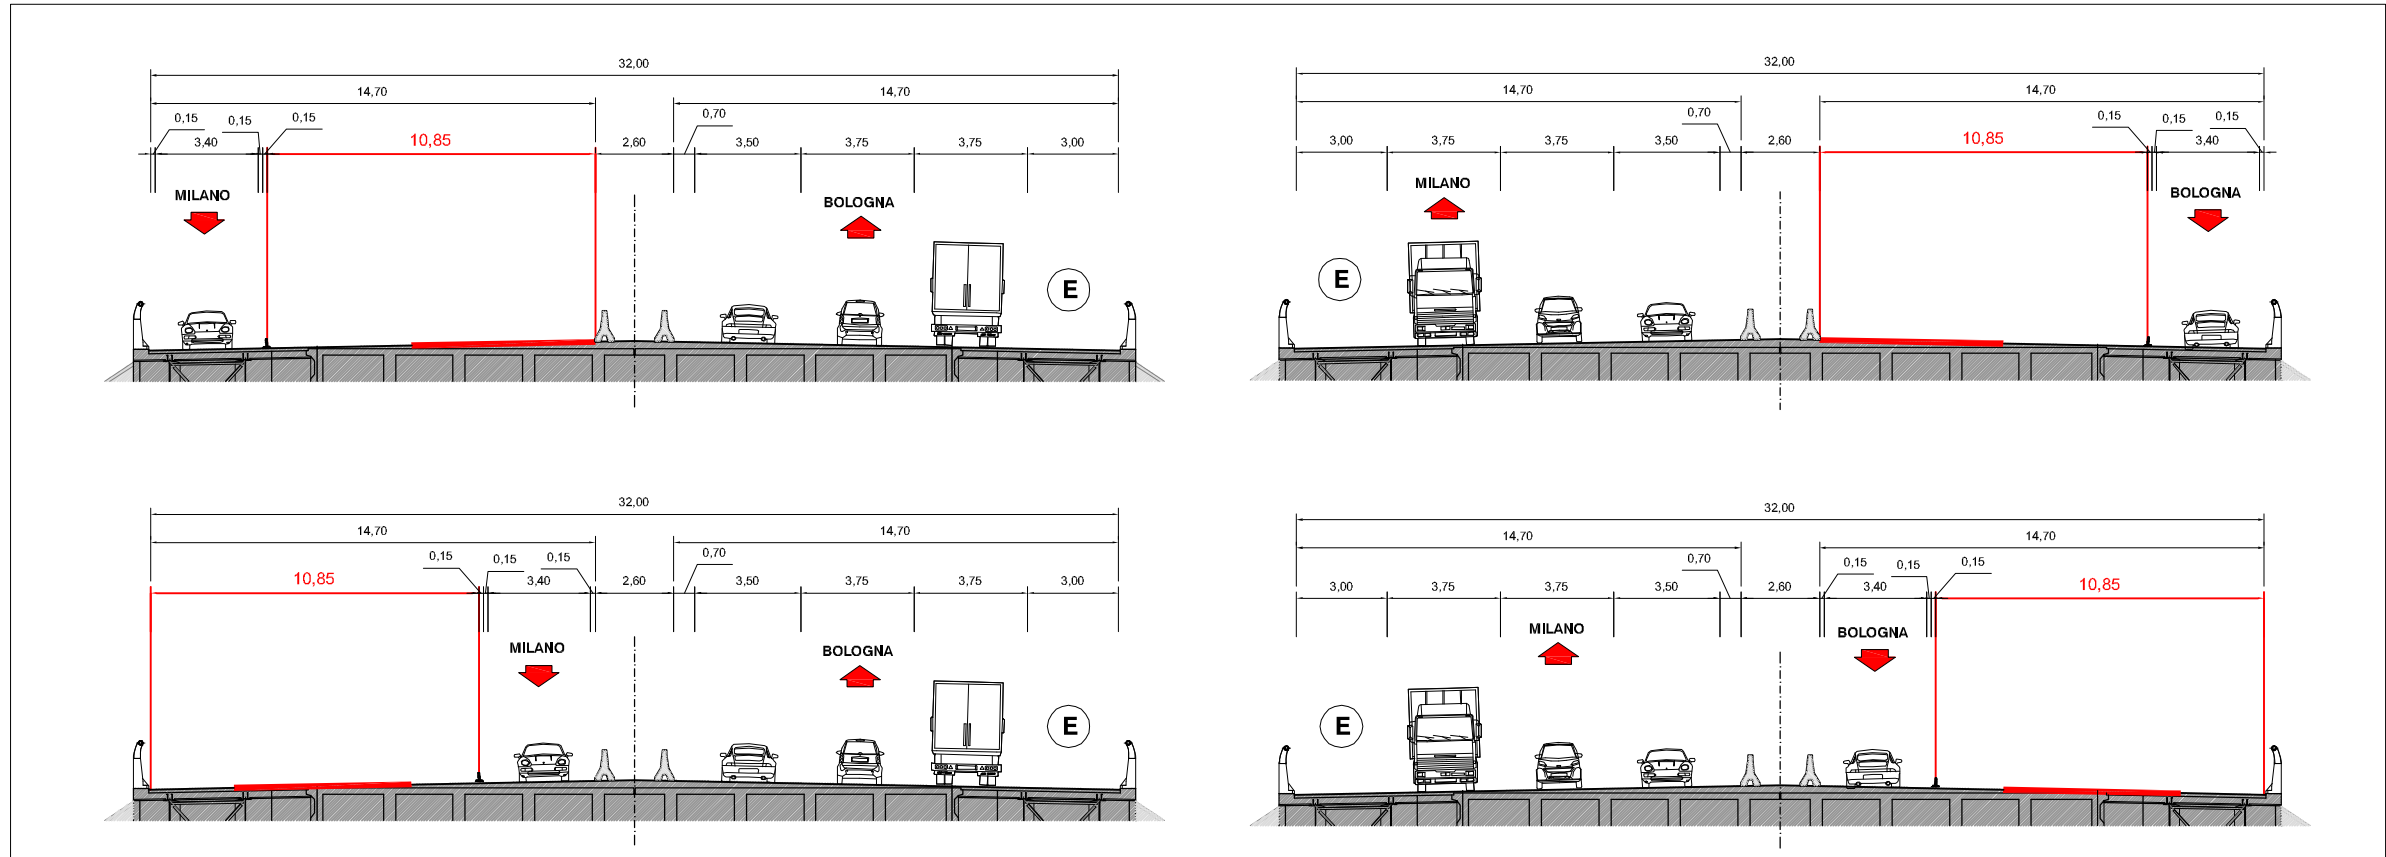


FASE 0

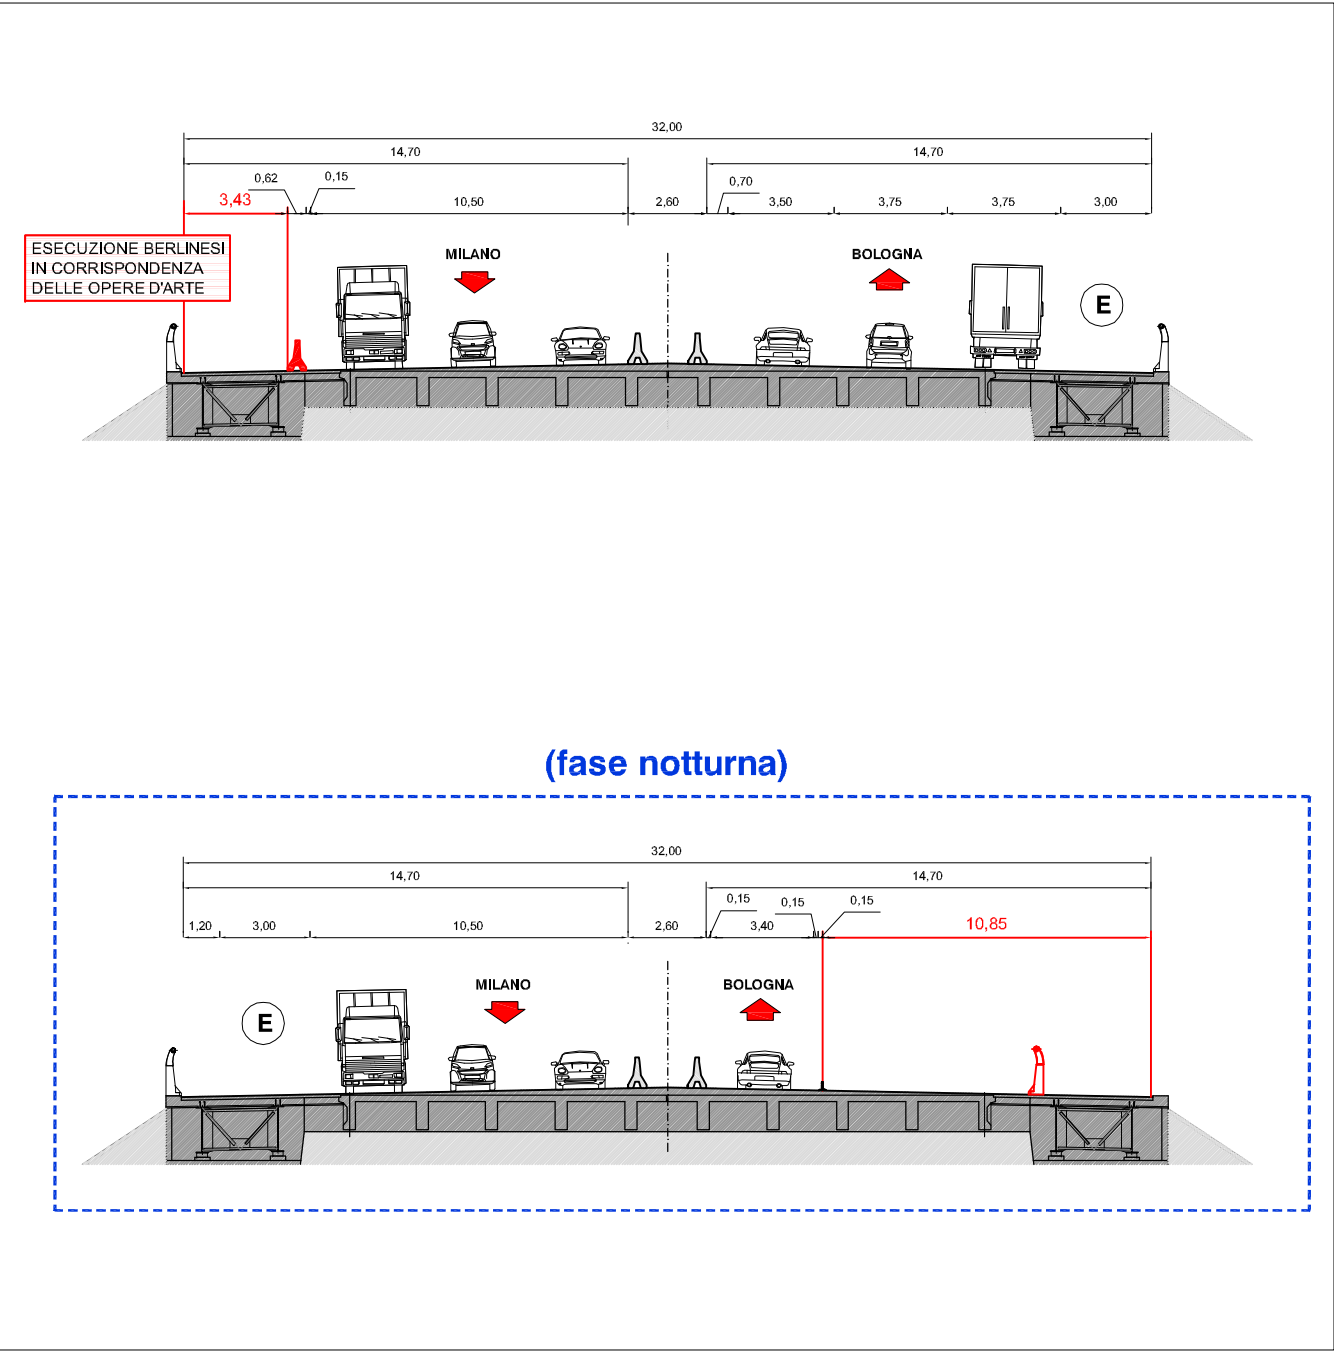


FASE 1

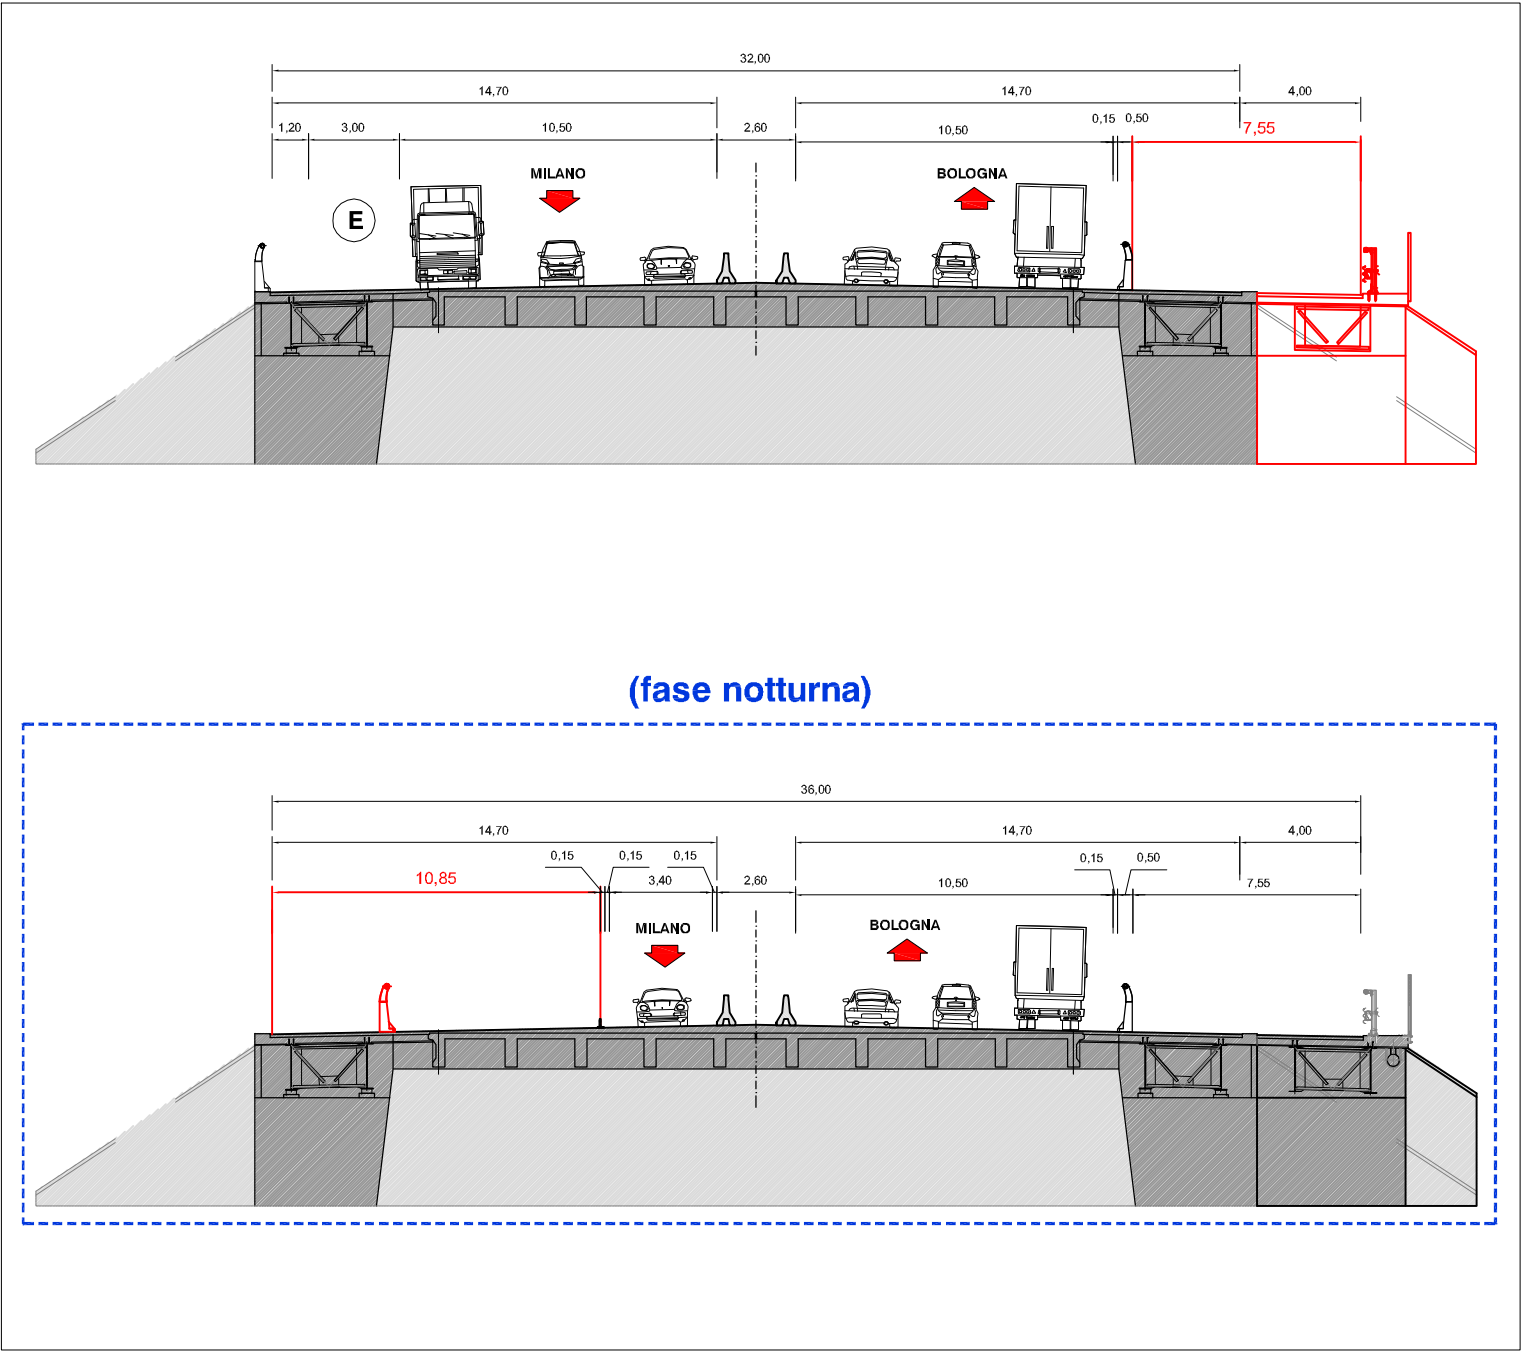

FASE 2

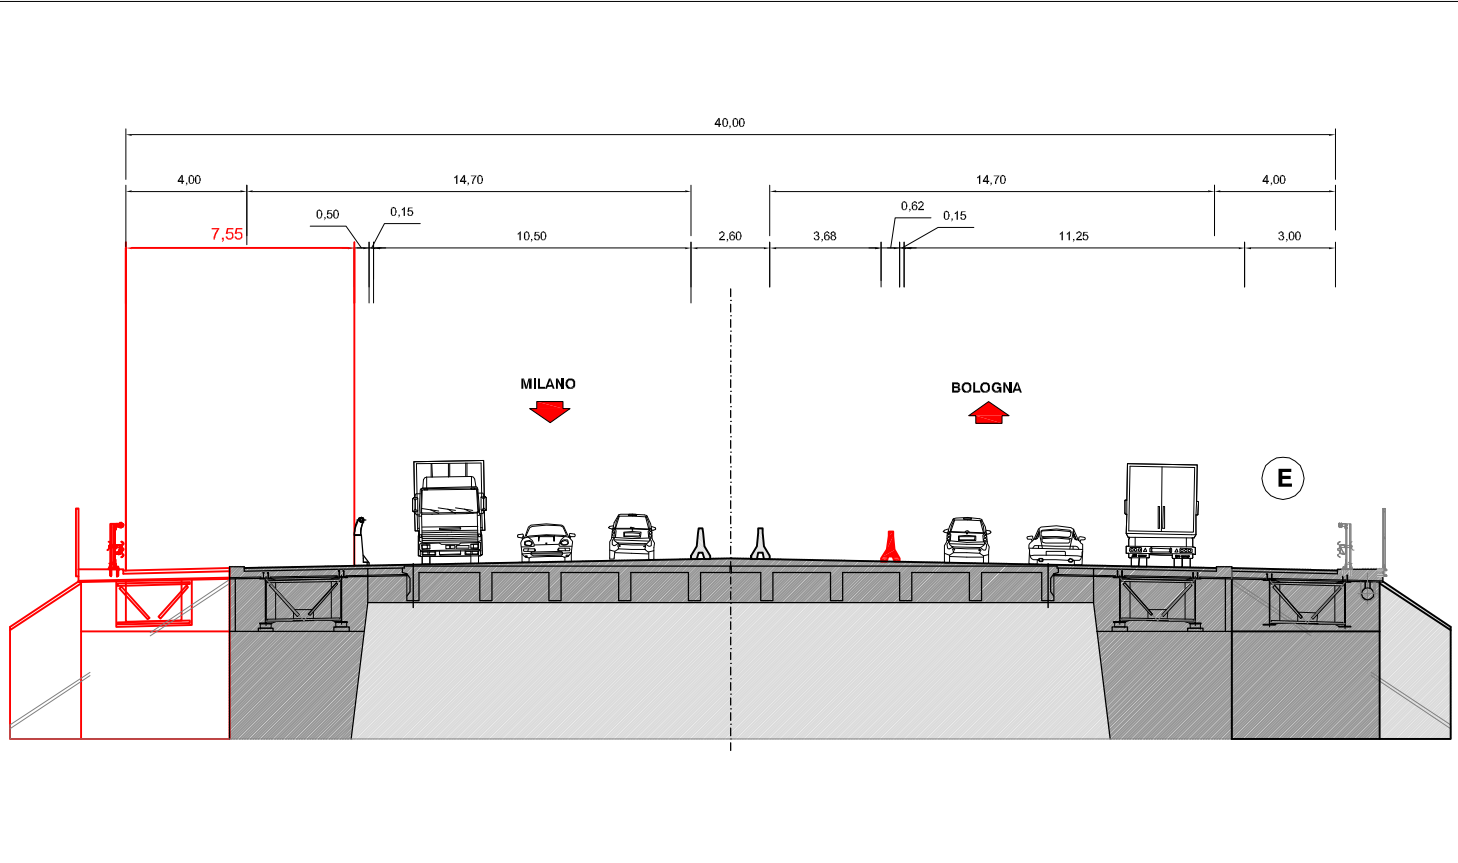

FASE 3

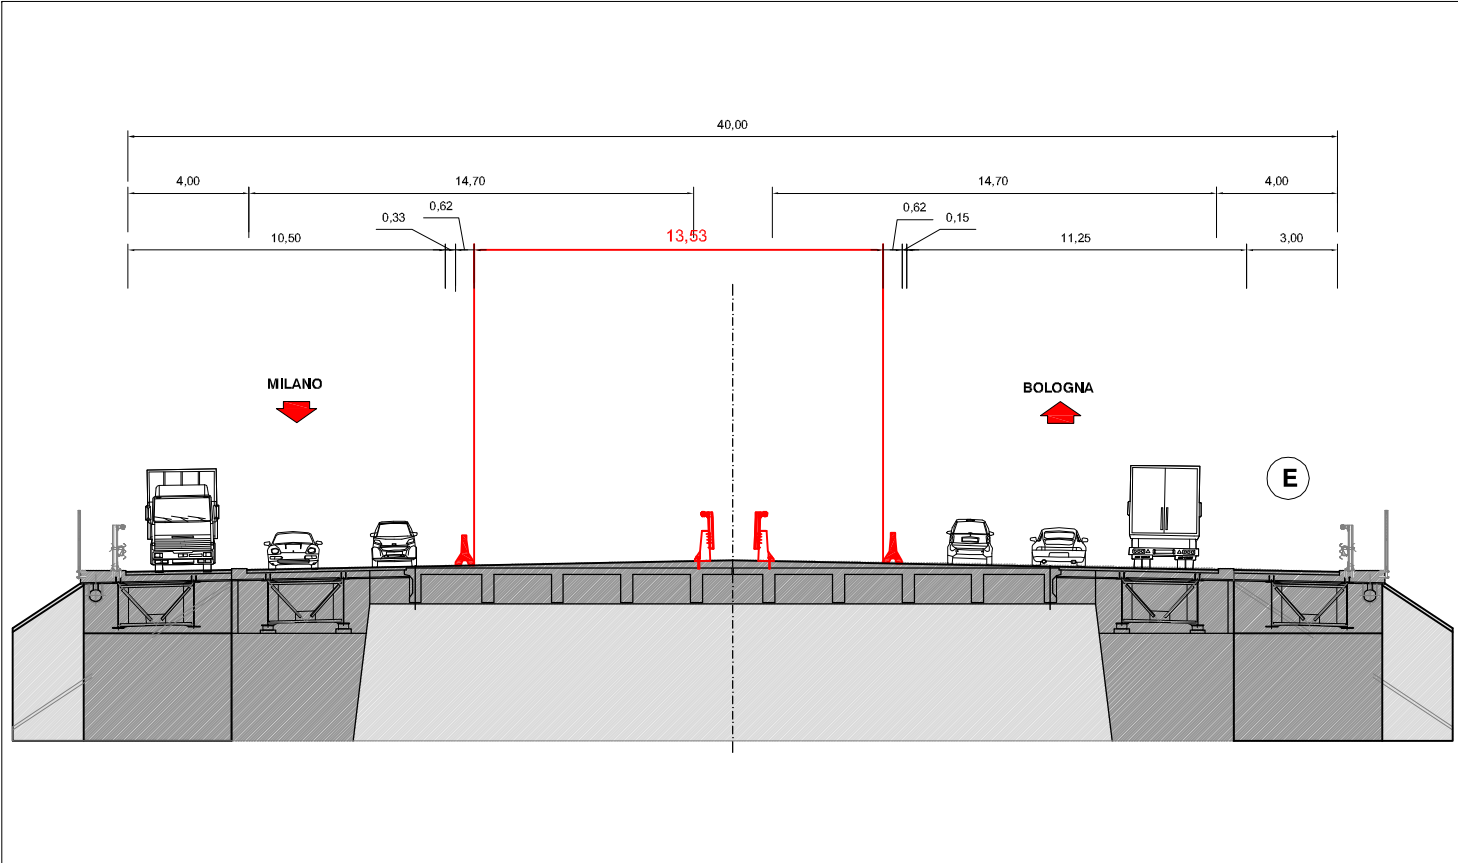

FASE FINALE

