




KEYPLAN

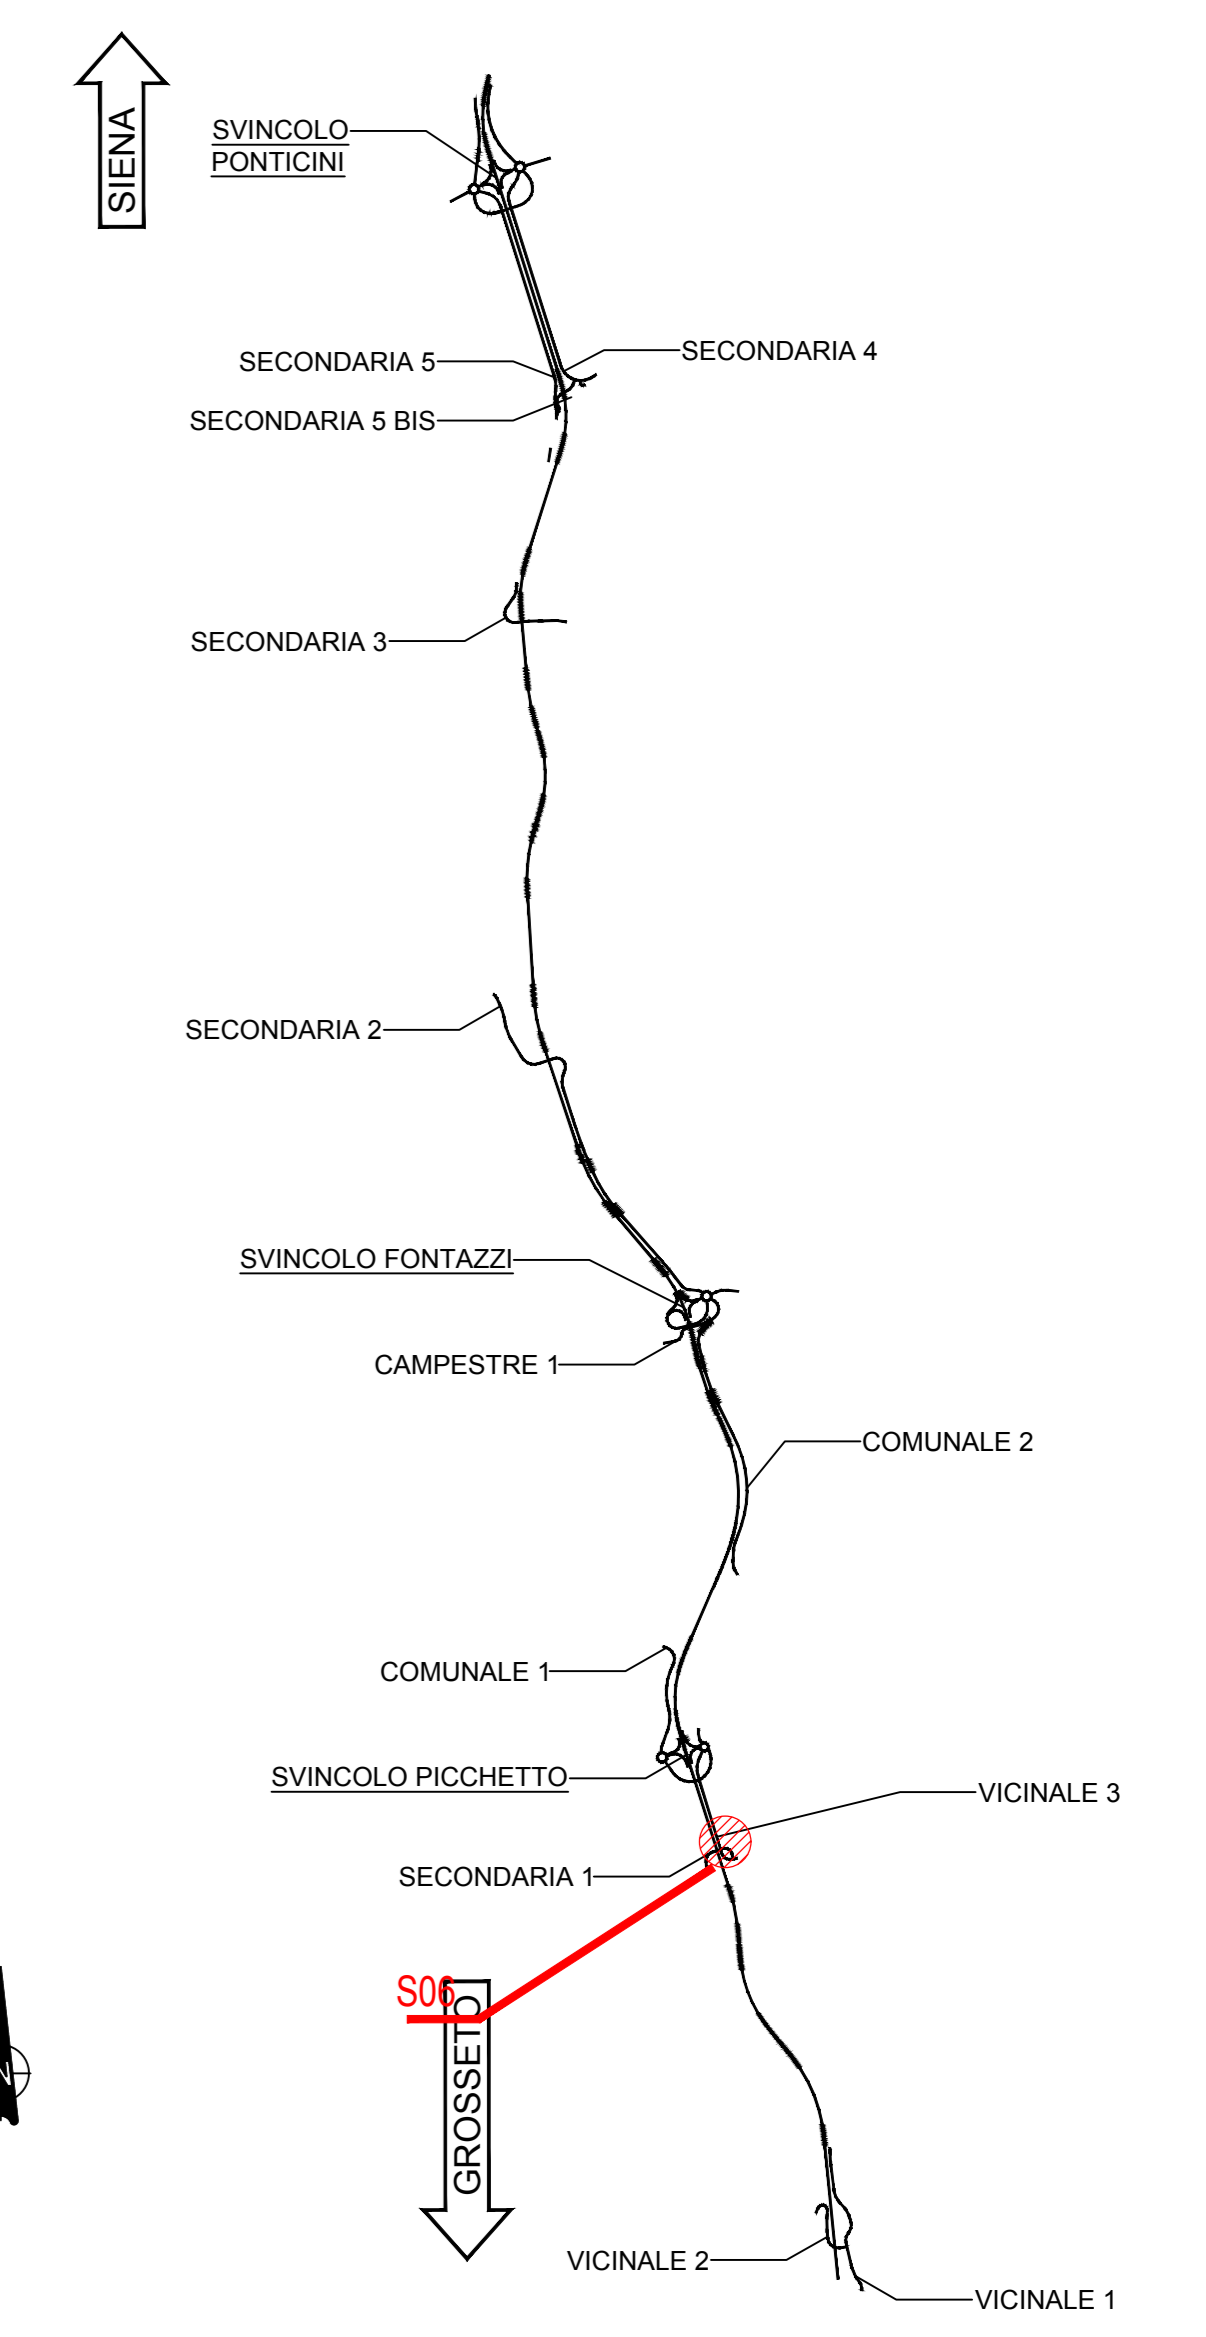

NOTE GENERALI

- TUTTE LE MISURE SONO ESPRESSE IN CENTIMETRI, SALVO OVE DIVERSAMENTE INDICATO
- PER LE CARATTERISTICHE DEI MATERIALI FARE RIFERIMENTO ALL'ELABORATO T00-0100-STR-SC01
- PER LE INALVEAZIONI E I RECAPITI FARE RIFERIMENTO ALLE PLANIMETRIE IDRAULICHE

STRALCIO PLANIMETRICO
Scala 1:500

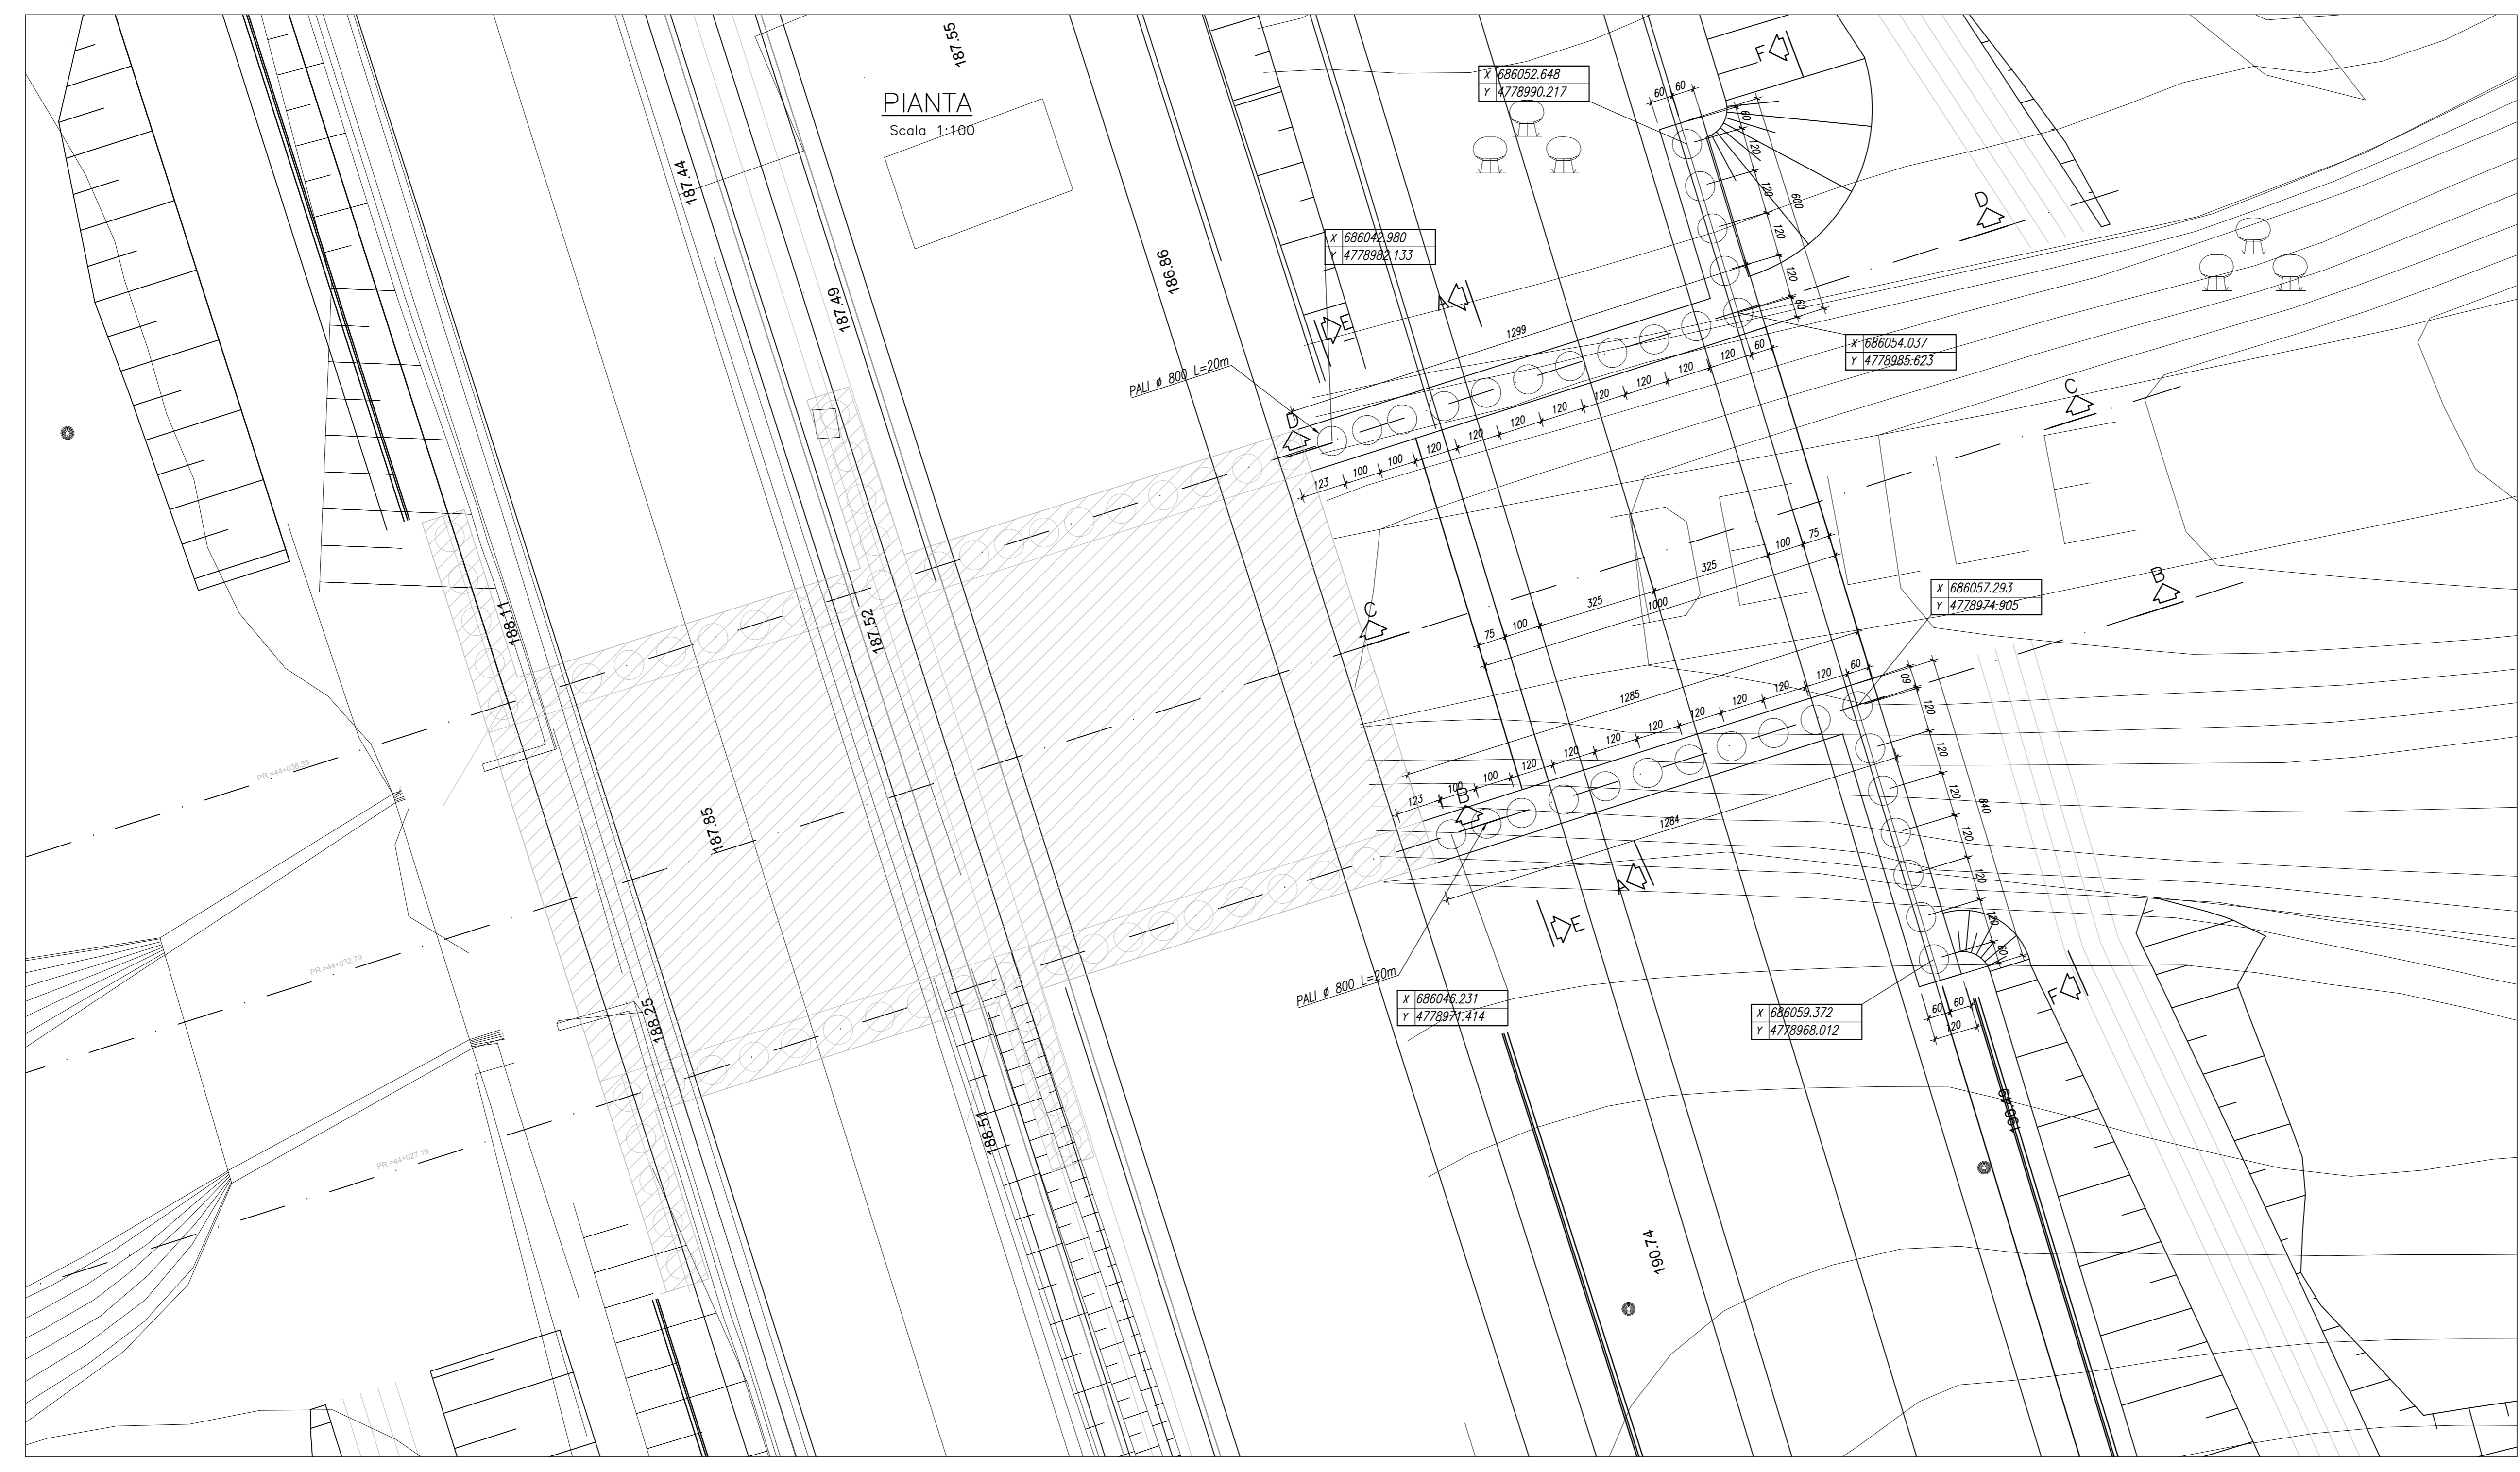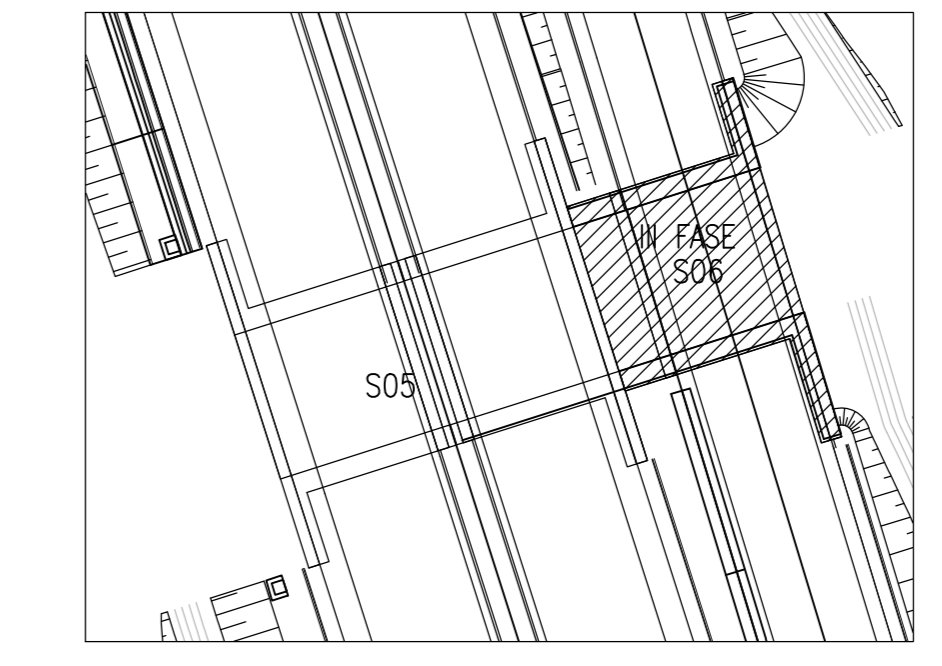



Direzione Progettazione e Realizzazione Lavori

**ITINERARIO INTERNAZIONALE E78
S.G.C. GROSSETO - FANO**
ADEGUAMENTO A 4 CORSIE
NEL TRATTO GROSSETO - SIENA (S.S. 223 "DI PAGANICO")
DAL KM 41+600 AL KM 53+400 - LOTTO 9

PROGETTO ESECUTIVO cod. F115

PROGETTAZIONE: ATI SINTAGMA - GDG - ICARIA

IL RESPONSABILE DELL'INTEGRAZIONE DELLE PRESTAZIONI SPECIALISTICHE:
Dott. Ing. Nanni Granieri
Ordine degli Ingegneri della Prov. di Perugia n° A851

IL GRUPPO DI PROGETTAZIONE:

Sintagma	GEOTECHNICAL	ICARIA
Dott. Ing. N. Granieri	Dott. Ing. D. Carboni	Dott. Ing. V. Ruffinelli
Dott. Arch. N. Marasci	Dott. Ing. S. Bagnoli	Dott. Ing. V. Mastromei
Dott. Ing. F. Martini	Dott. Ing. G. Bagnoli	Dott. Ing. G. Marini
Dott. Arch. A. Stracchi	Dott. Ing. U. De Gori	Dott. Ing. V. Piuma
Dott. Ing. F. Quaranta	Dott. Ing. E. Cornaci	Dott. Ing. G. Pini
Dott. Ing. E. Barbacci	Geom. F. Domeneo	Geom. C. Sugaroni
Dott. Geol. S. Scarpioni		
Dott. Ing. L. Sironia		
Dott. Ing. E. Ruffini		
Dott. Ing. L. Dielli		
Dott. Ing. F. Frattolero		
Dott. Ing. F. Sarti		

IL COORDINATORE PER LA SICUREZZA IN FASE DI PROGETTAZIONE:
Dott. Ing. Filippo Pisanelli
Ordine degli Ingegneri della Prov. di Perugia n° A1373

**OPERE DI ATTRAVERSAMENTO IDRAULICO
PONTICELLO S06 - Attraversamento S6
Piante**

CODICE PROGETTO		NOME FILE		REVISIONE	SCALA:
PROGETTO	UV. PROJ. N. PROJ.	T00-0100-STR-001			
L01I115	E1901	T00I0106STRDIO1		A	1:100
A		Emissione		26/02/2020	M. Ono
REV.	DESCRIZIONE	DATA	REDATTO	VERIFICATO	APPROVATO