




BARRIERA COMBINATA H=5.00m

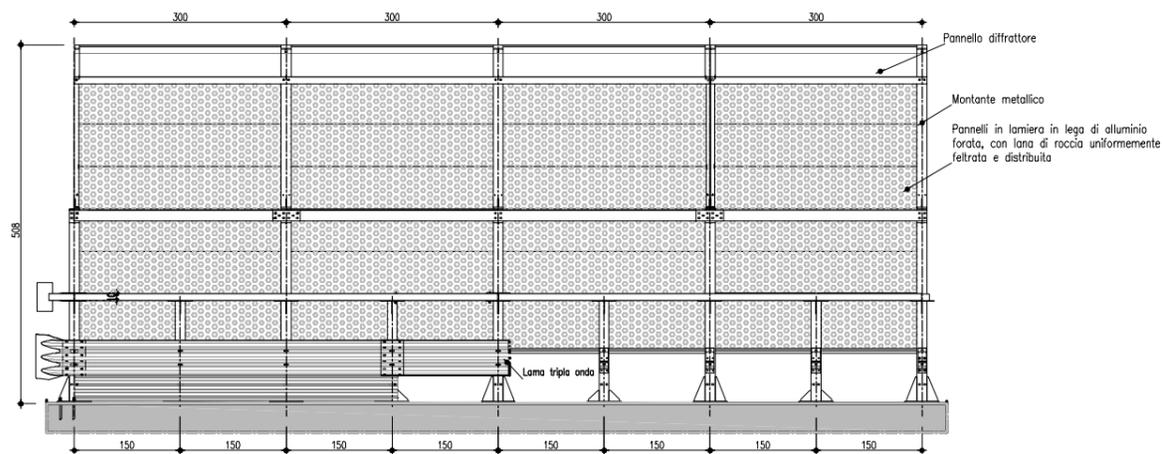


BARRIERA H=4.00m LATO RICETTORE

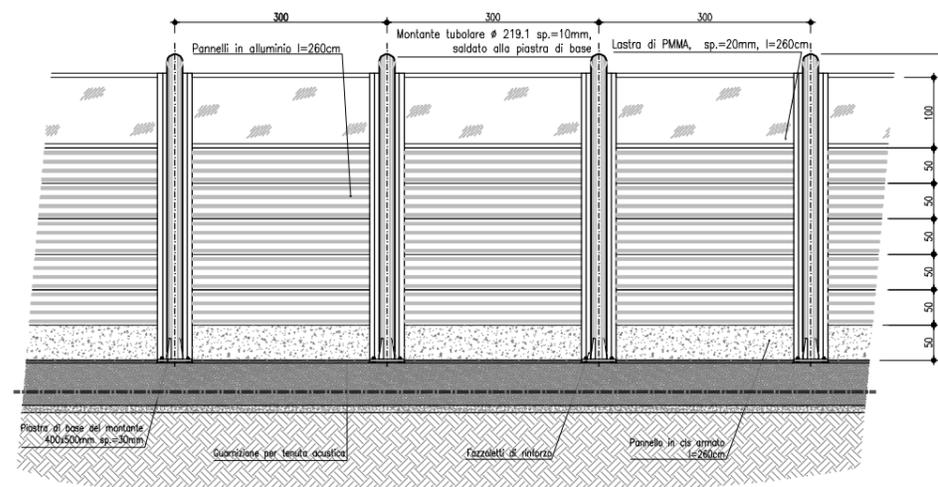

BARRIERA H=5.00m LATO RICETTORE

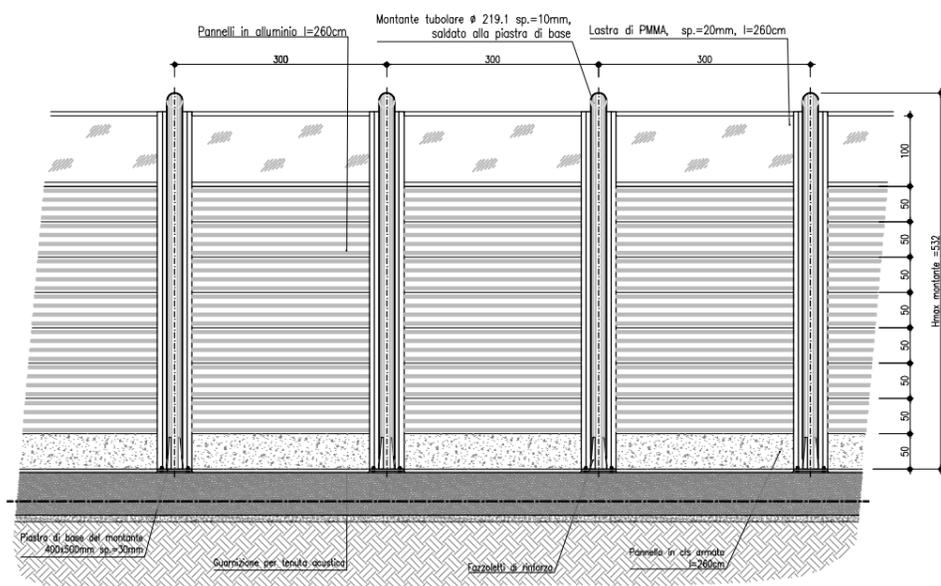

BARRIERA H=6.00m LATO RICETTORE

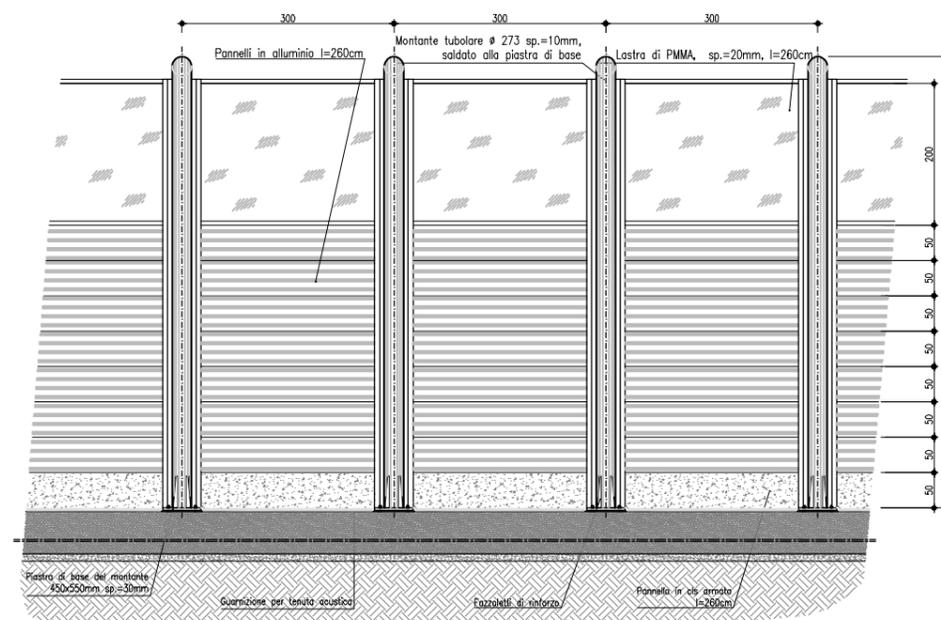

COLORAZIONI

	verde	verde
MONTANTI	RAL 6001	RAL 6003
PANNELLI	RAL 6017	RAL 6011
PMMA	Tipo Forest Green	Tipo Forest Green