


FOSSI IN CLS
Tipologia "FC"

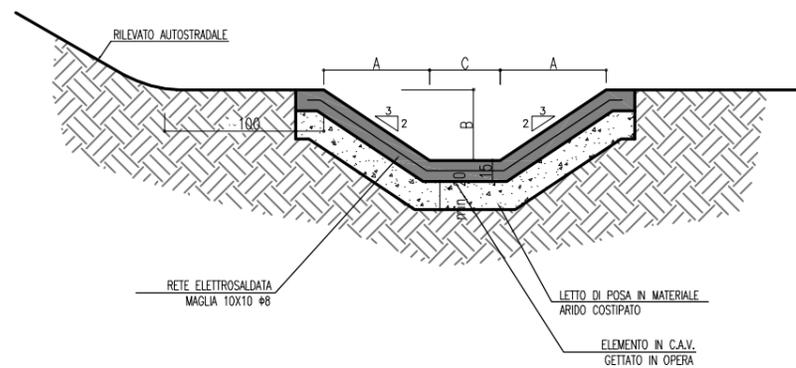

CANALETTA RETTANGOLARE IN CLS
Tipologia "FRett"



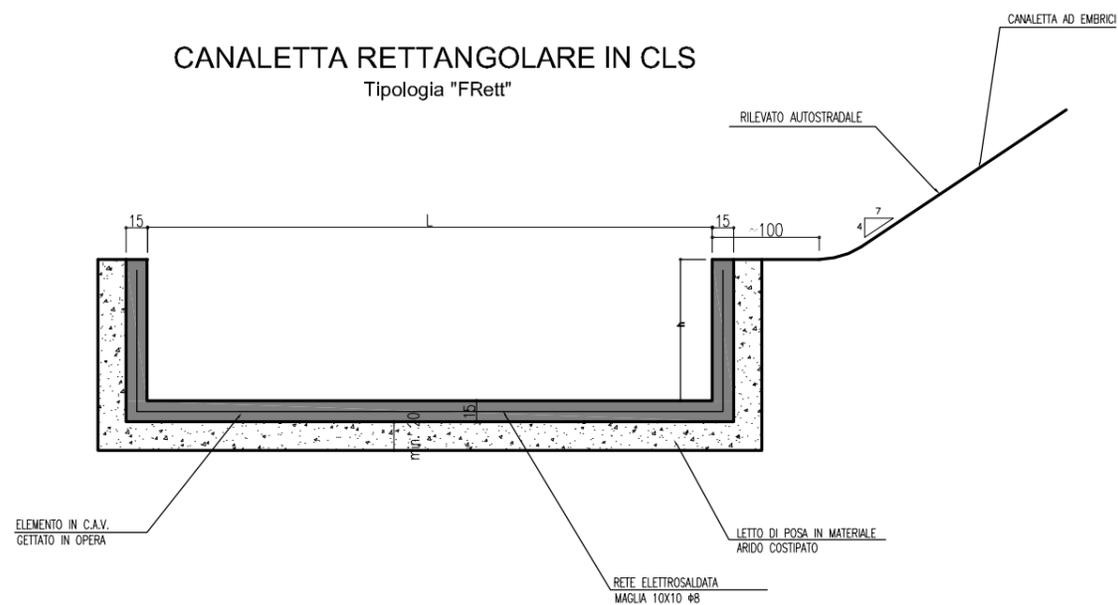


TABELLA DIMENSIONI (in cm)				
FRett	L	h	Largh. m	Area 80% mq
1	200	75	2.00	1.200


SCARICO FOSSO TRAPEZIO AL PIEDE DEL RILEVATO

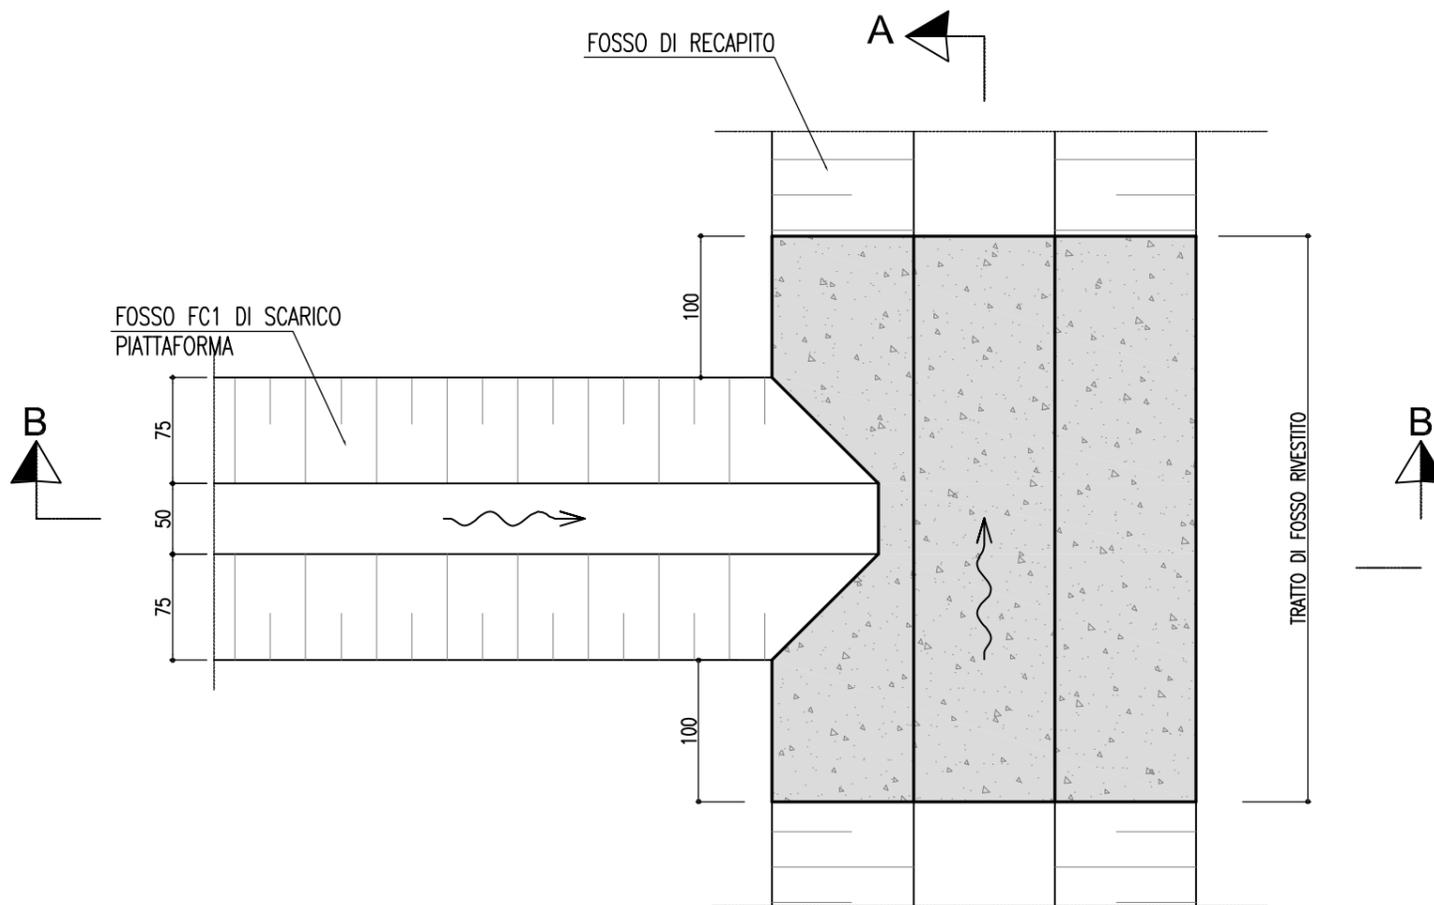

SEZIONE A-A

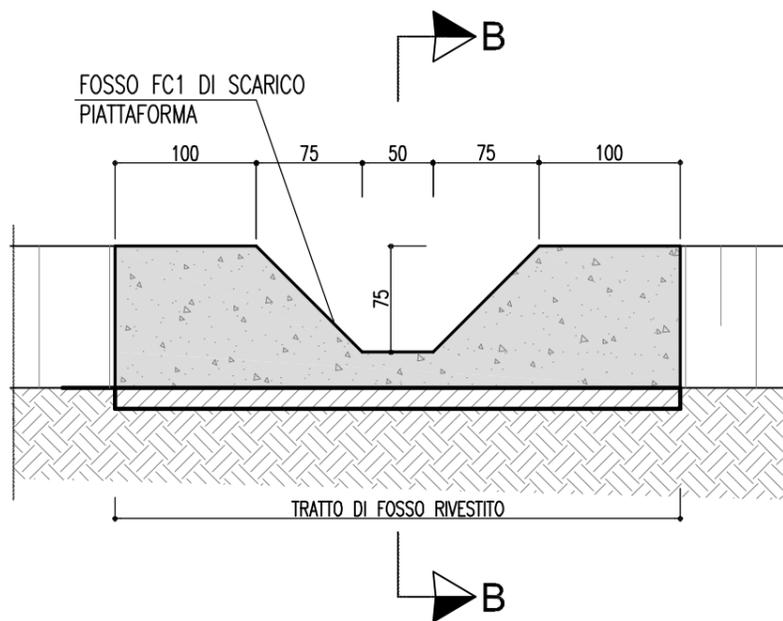


SEZIONE B-B

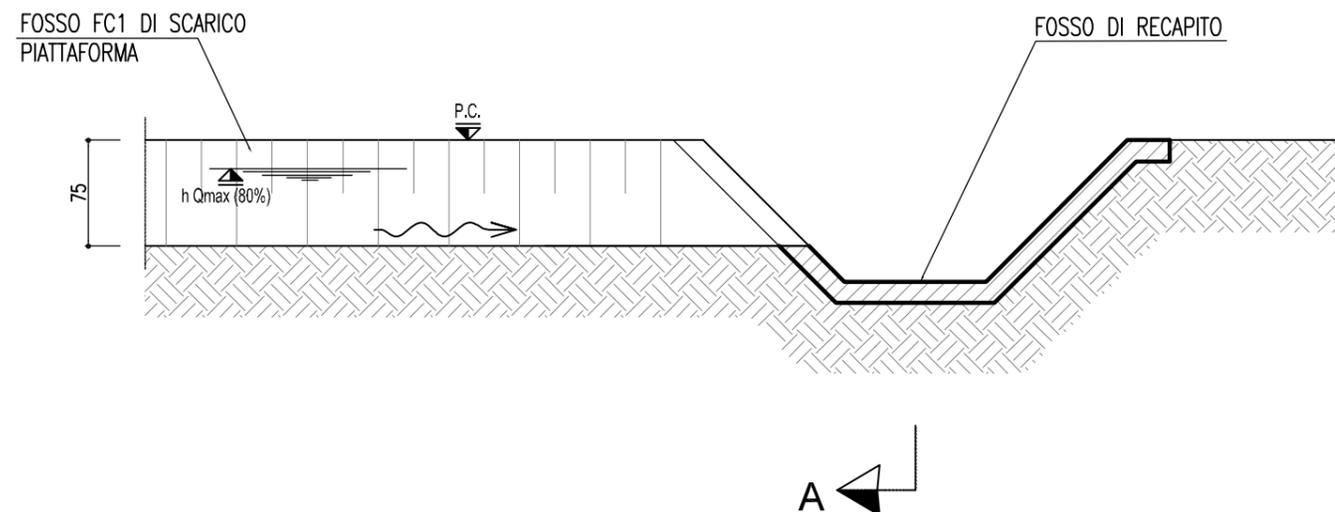


MANUFATTO DI CONTROLLO SU FOSSO RETTANGOLARE
CON SETTO DISOLEATORE


PIANTA

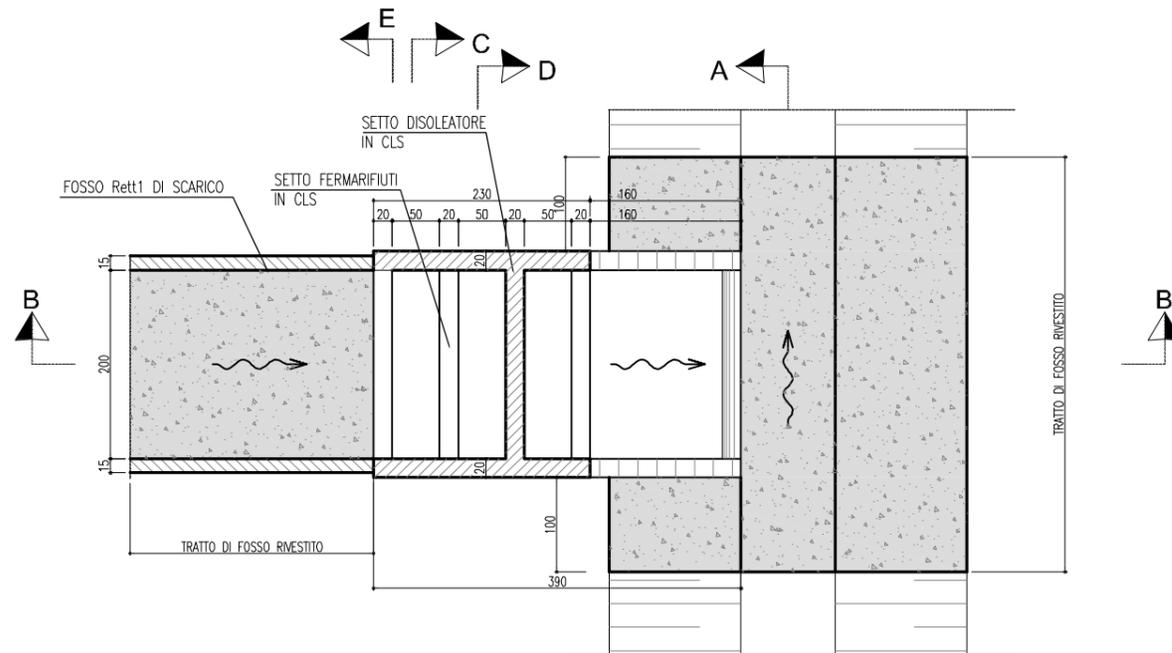


SEZIONE A-A

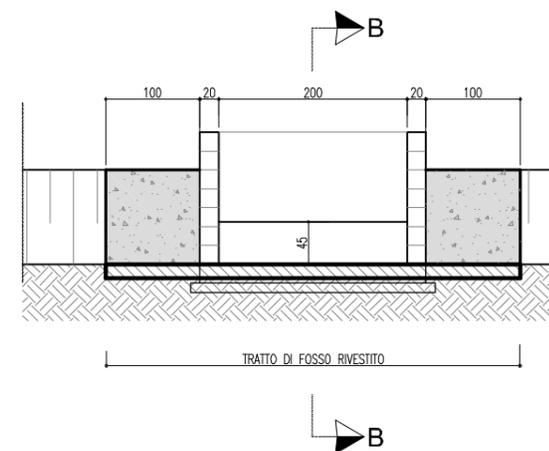


SEZIONE E-E

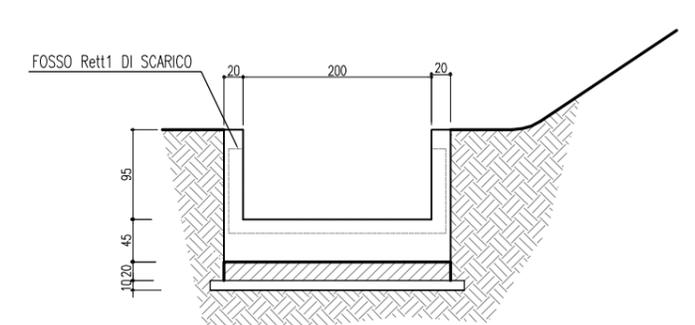


SEZIONE B-B

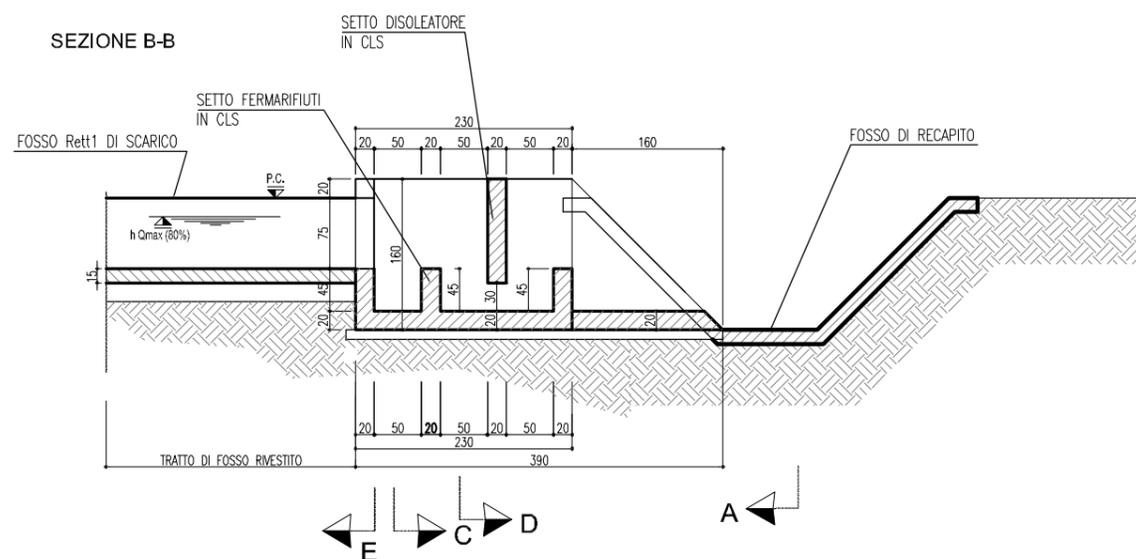

SEZIONE C-C

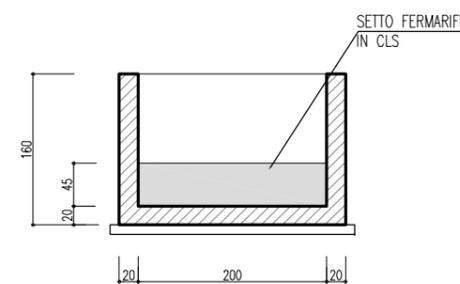

SEZIONE D-D

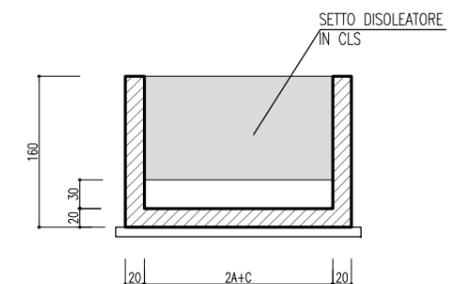

MANUFATTO DI CONTROLLO SU FOSSO TRAPEZIO
CON SETTO DISOLEATORE

