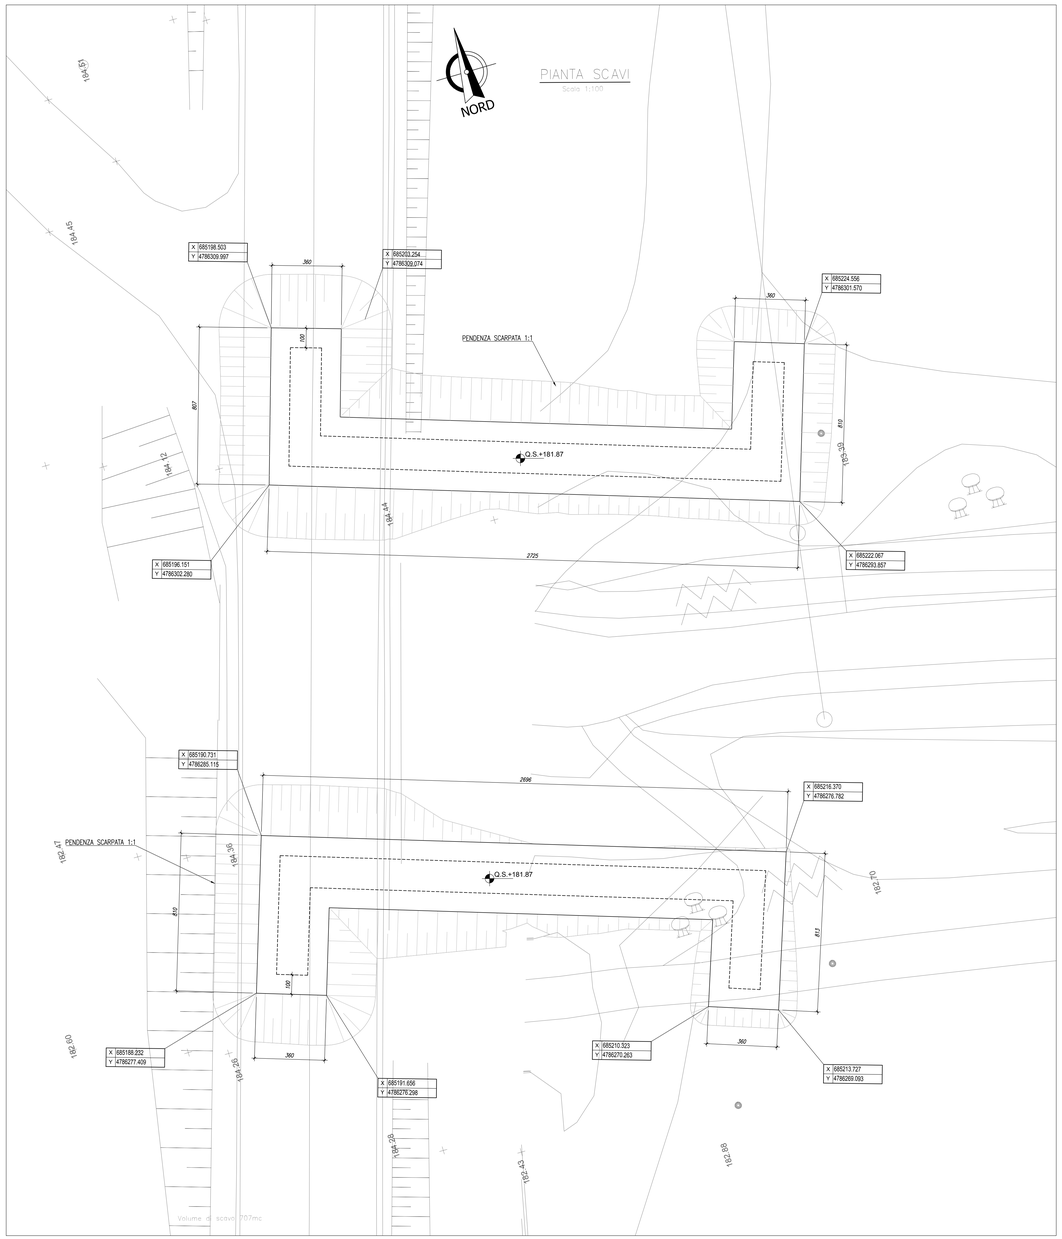

KEYPLAN

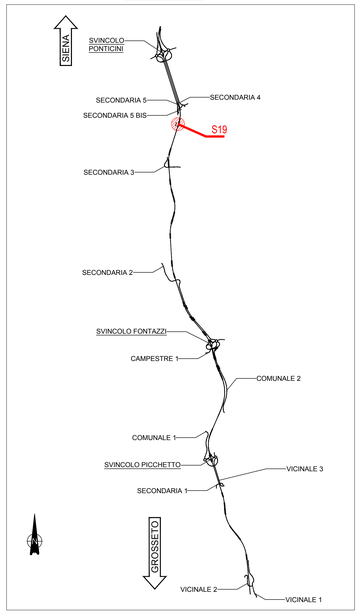

NOTE GENERALI

- TUTTE LE MISURE SONO ESPRESSE IN CENTIMETRI, SALVO OVE DIVERSAMENTE INDICATO
- PER LE CARATTERISTICHE DEI MATERIALI FARE RIFERIMENTO ALL'ELABORATO T00-OI00-STR-SC01
- PER LE INALVEAZIONI E I RECAPITI FARE RIFERIMENTO ALLE PLANIMETRIE IDRAULICHE

anas GRUPPO FS ITALIANE

Direzione Progettazione e Realizzazione Lavori

ITINERARIO INTERNAZIONALE E78
S.G.C. GROSSETO - FANO
ADEGUAMENTO A 4 CORSIE
NEL TRATTO GROSSETO - SIENA (S.S. 223 "DI PAGANICO")
DAL KM 41+600 AL KM 53+400 - LOTTO 9

PROGETTO ESECUTIVO — COD. FI15

PROGETTAZIONE: ATI SINTAGMA - GDG - ICARIA

IL RESPONSABILE DELL'INTEGRAZIONE DELLE PRESTAZIONI SPECIALISTICHE:
Dott. Ing. Nando Granieri
Ordine degli Ingegneri della Prov. di Perugia n° A351

IL PROGETTISTA:
Dott. Ing. Federico Durastanti
Ordine degli Ingegneri della Prov. di Terni n° A844

IL GEOLOGO:
Dott. Geol. Giorgio Cerquiglini
Ordine dei Geologi della Regione Umbria n°108

IL R.U.P.:
Dott. Ing.
Raffaele Franco Carso

IL COORDINATORE PER LA SICUREZZA IN FASE DI PROGETTAZIONE:
Dott. Ing. Filippo Pambianco
Ordine degli Ingegneri della Prov. di Perugia n° A1373

IL GRUPPO DI PROGETTAZIONE:
MANDATARIA: Sintagma
MANDANTI: GEOTECHNICAL DESIGN GROUP; ICARIA società di ingegneria

Dott.Ing. N.Granieri
Dott.Ing. F.Durastanti
Dott.Ing. V.Truffini
Dott.Arch. A.Brancchini
Dott.Ing. F.Pambianco
Dott.Ing. E.Bartolucci
Dott.Geol. G.Cerquiglini
Geom. B.Scopetta
Dott.Ing. I. Sinanna
Dott.Ing. C.Ciarocchi
Dott.Ing. L.Dinelli
Dott.Ing. F.Nani
Dott.Ing. A.Pambianco
Dott.Agr. F.Berti Nulli
Dott. Ing. D.Carlaccini
Dott. Ing. A.Papadopoulos
Dott. Ing. A.Rea
Dott. Ing. V.De Giori
Dott. Ing. F.Consorti
Geom. F.Dominici
Dott. Ing. V.Rotisciani
Dott. Ing. M.Maccarrone
Geom. C.Vacchini
Dott. Ing. V.Piunno
Dott. Ing. G.Fulli
Geom. C.Bugarini

ORDINE DEGLI INGEGNERI DELLA PROVINCIA DI PERUGIA
DOTTORE INGEGNERE NANDO GRANIERI
SETTORE CIVILE E AMBIENTALE
SETTORE DELL'INFORMAZIONE
N. A351

ORDINE degli INGEGNERI della PROVINCIA di TERNI
INGEGNERE FEDERICO DURASTANTI
Iscritto al N. A844

PROTOCOLLO | DATA

OPERE DI ATTRAVERSAMENTO IDRAULICO
PONTICELLO S19 - Fosso S. Biagio
Pianta scavi

CODICE PROGETTO	NOME FILE	REVISIONE	SCALA:
PROGETTO LOFI15 — LIV. PROG. E — N. PROG. 1901	T00-OI19-STR-PE01 — CODICE ELAB. T00OI19STRPE01	A	1:100

REV.	DESCRIZIONE	DATA	REDATTO	VERIFICATO	APPROVATO
A	Emissione	28/02/2020	M.Crea	E.Bartolucci	N.Granieri