


PIANTA SCAVI S21
Scala 1:100

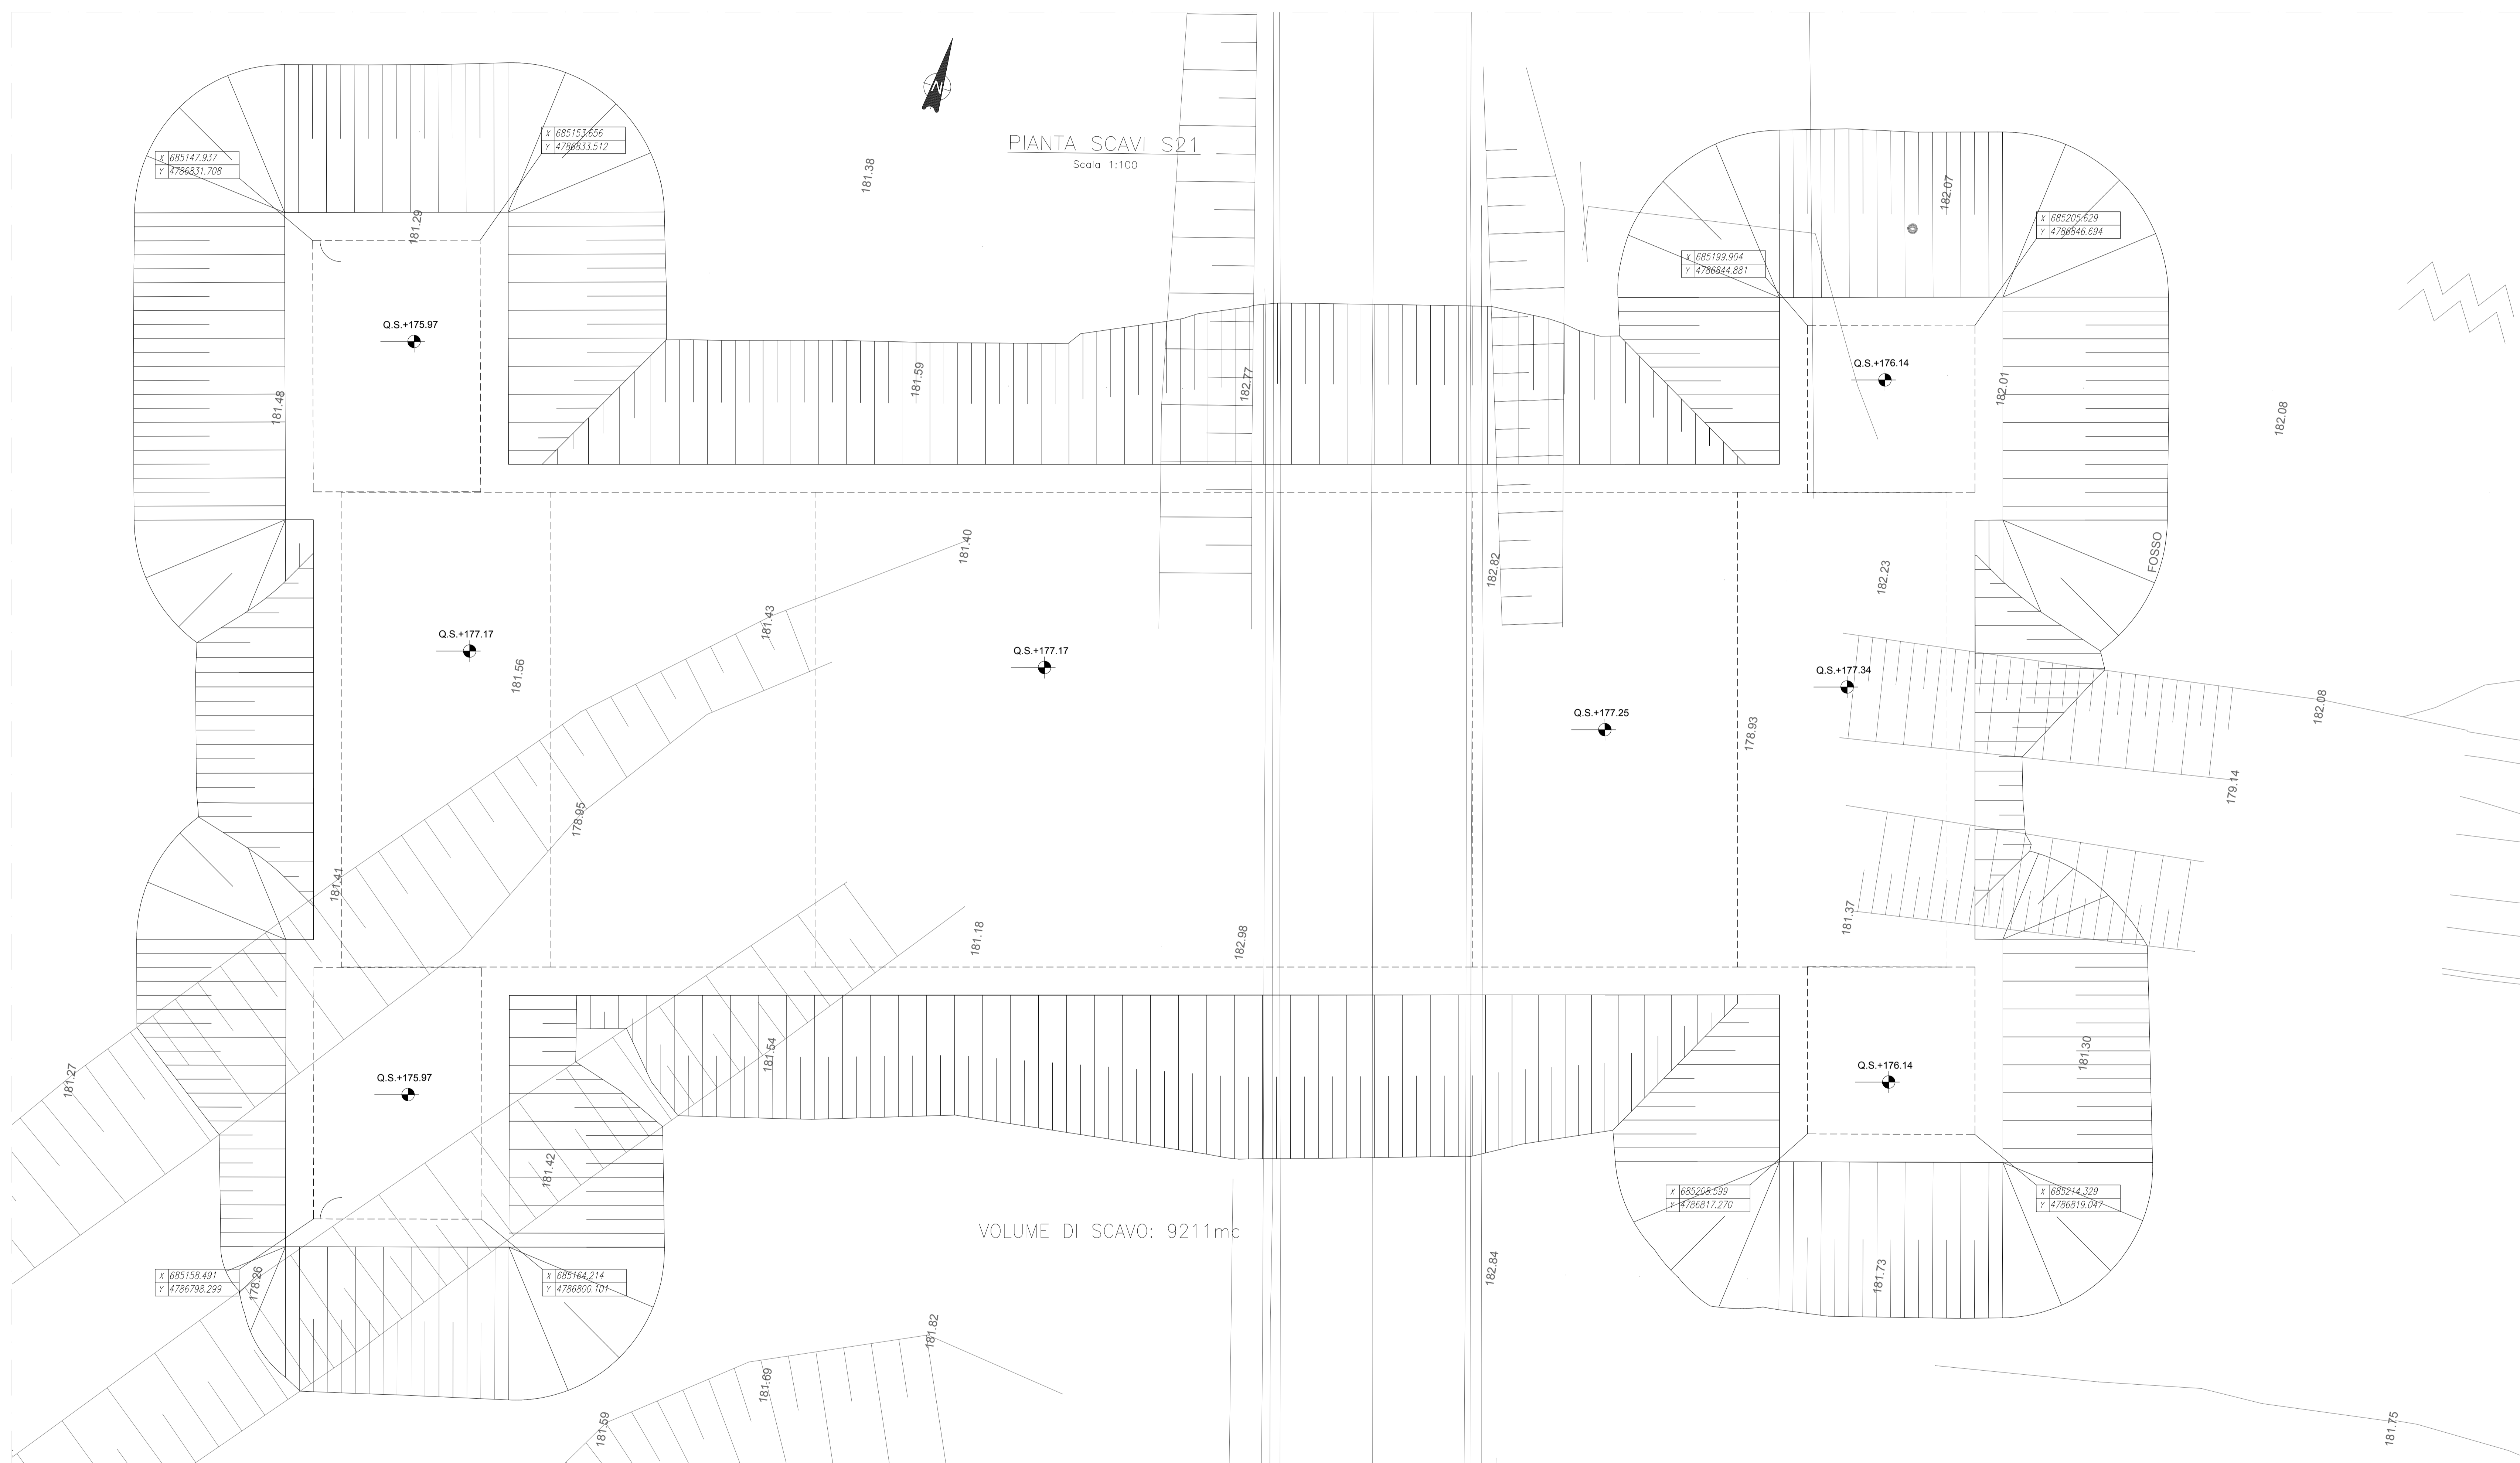

NOTE GENERALI

- TUTTE LE MISURE SONO ESPRESSE IN CENTIMETRI, SALVO OVE DIVERSAMENTE INDICATO
- PER LE CARATTERISTICHE DEI MATERIALI FARE RIFERIMENTO ALL'ELABORATO T00-O100-STR-SC01
- PER LE INALZEAZIONI E I RECAPITI FARE RIFERIMENTO ALLE PLANIMETRIE IDRAULICHE



Direzione Progettazione e Realizzazione Lavori

ITINERARIO INTERNAZIONALE E78
S.G.C. GROSSETO - FANO
ADEGUAMENTO A 4 CORSIE
NEL TRATTO GROSSETO - SIENA (S.S. 223 "DI PAGANICO")
DAL KM 41+600 AL KM 53+400 - LOTTO 9

PROGETTO ESECUTIVO

COD. FI15

PROGETTAZIONE: ATI SINTAGMA - GDG - ICARIA

IL RESPONSABILE DELL'INTEGRAZIONE DELLE PRESTAZIONI SPECIALISTICHE: IL GRUPPO DI PROGETTAZIONE: MANUTENZIONE: MANUTENUTI:

Dir. Ing. Nardi Gianini
Ordine degli Ingegneri della Prov. di Perugia n° A351

IL PROGETTISTA:
Dir. Ing. Federico Durastanti
Ordine degli Ingegneri della Prov. di Terni n° A844

IL GEOLOGO:
Dir. Geol. Giorgio Campagnoli
Ordine dei Geologi della Regione Umbra n°108

IL S.U.P.:
Dir. Ing. F. Farnetani
Dir. Ing. F. Bertoli

IL COORDINATORE PER LA SICUREZZA IN FASE DI PROGETTAZIONE:
Dir. Ing. Filippo Farnetani
Ordine degli Ingegneri della Prov. di Perugia n° A1373

PROTOCOLLO DATA

OPERE DI ATTRAVERSAMENTO IDRAULICO
PONTICELLO S22 sec- Fosso Bagnoli
Pianta Scavi

CODICE PROGETTO NOME FILE
PROGETTO LIV. PROG. N. PROG. 100-D21-SSR-PED1

REVISIONE SCALA:
CODICE ELAB. T00O121STRPE01 A 1:100

A Emissione 28/10/2020 M. Orsi E. Bartolucci N. Graneri

REV. DESCRIZIONE DATA REDATTO VERIFICATO APPROVATO