
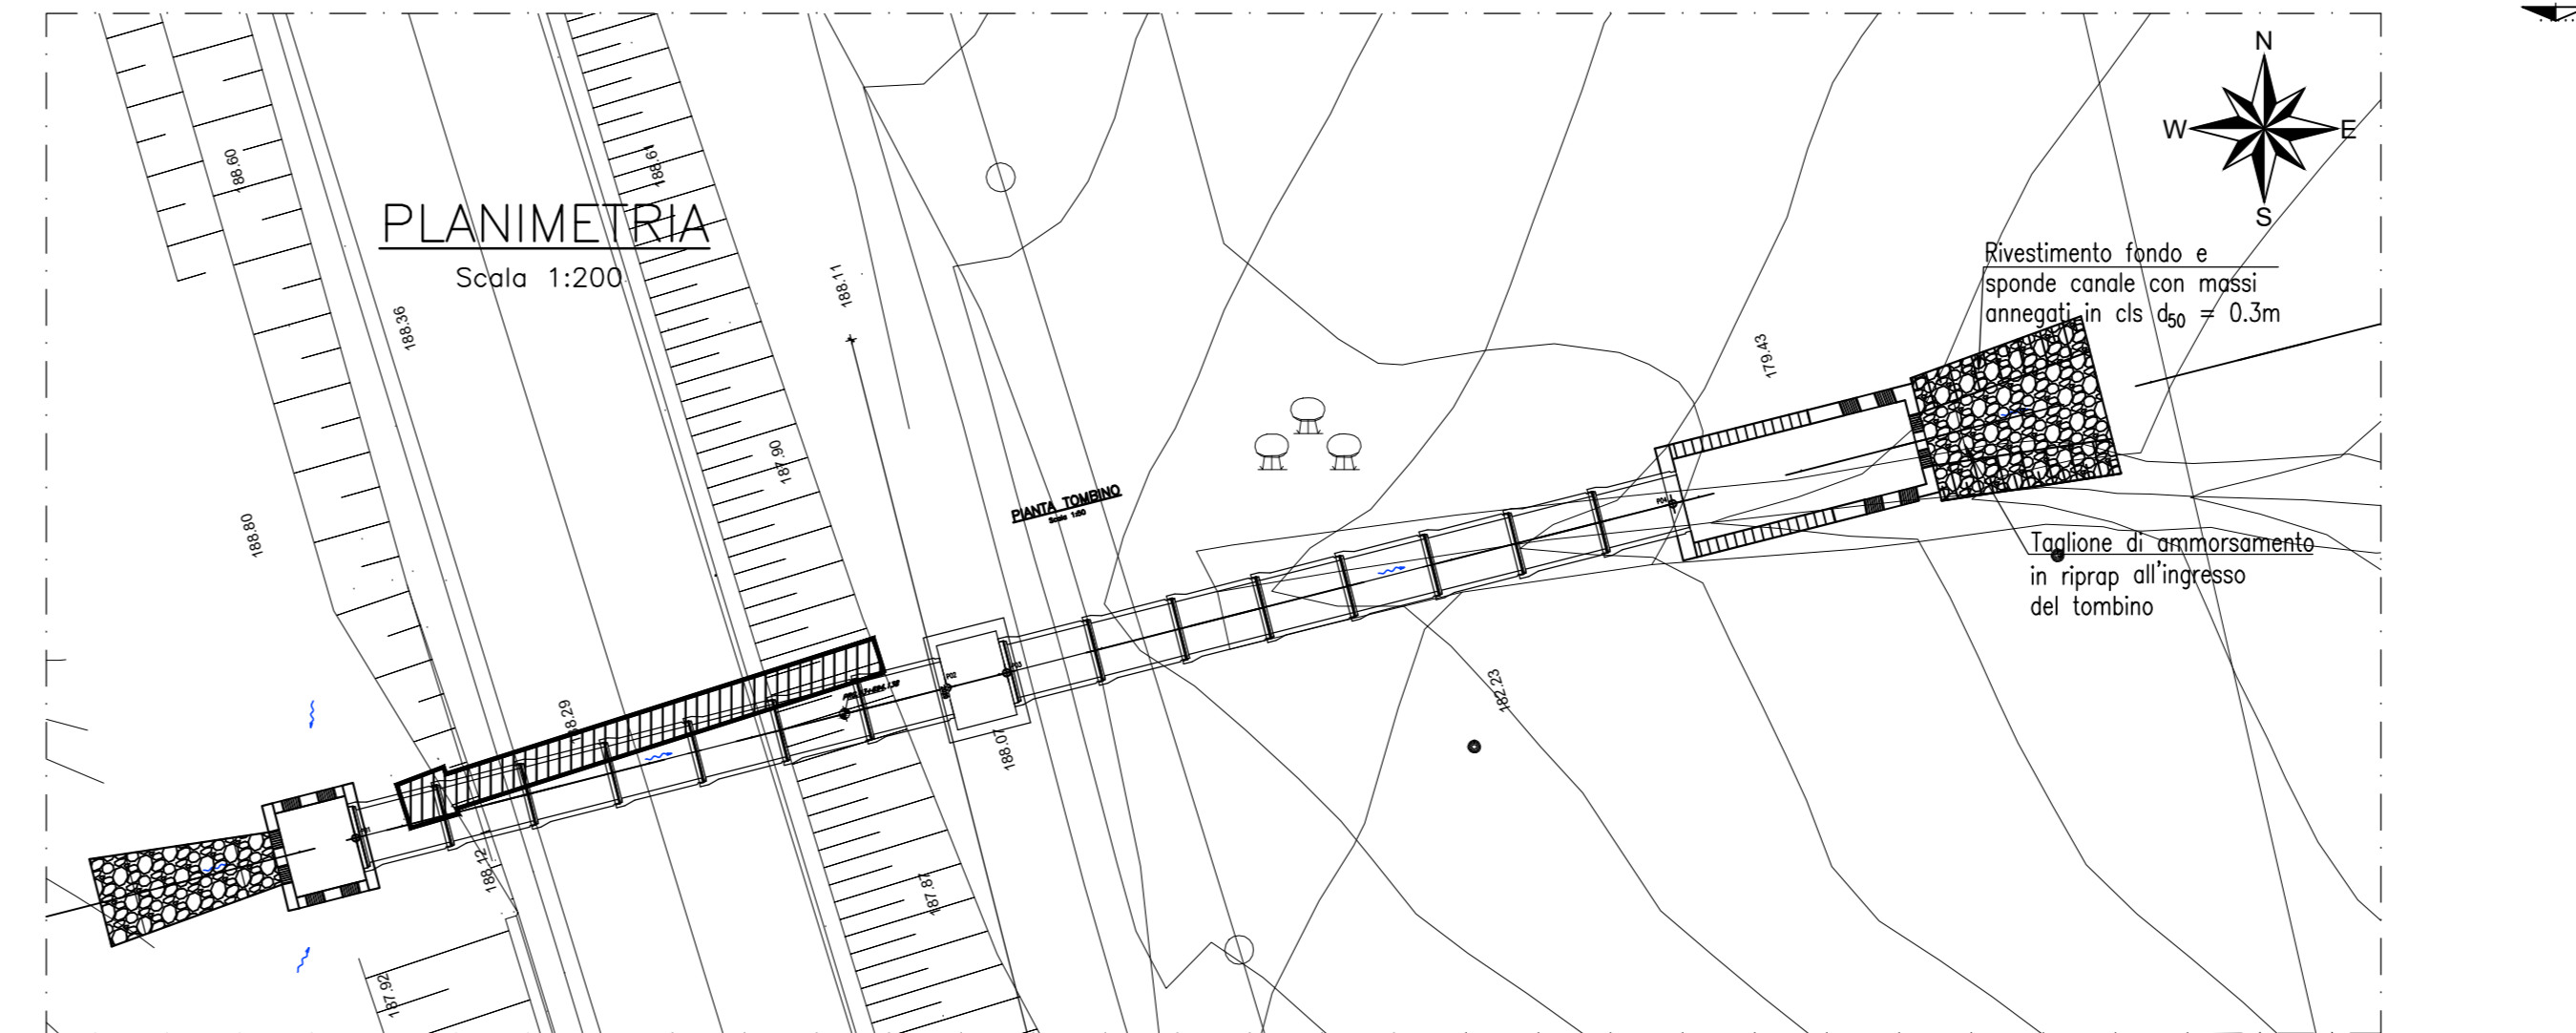


NOTE GENERALI

- TUTTE LE MISURE SONO ESPRESSE IN CENTIMETRI, SALVO OLTRE DIVERSAMENTE INDICATO
- PER LE CARATTERISTICHE DEI MATERIALI FARE RIFERIMENTO ALL'ELABORATO T00-O100-STR-SC01
- PER LE INALVEAZIONI E I RECAPITI FARE RIFERIMENTO ALLE PLANIMETRIE IDRAULICHE

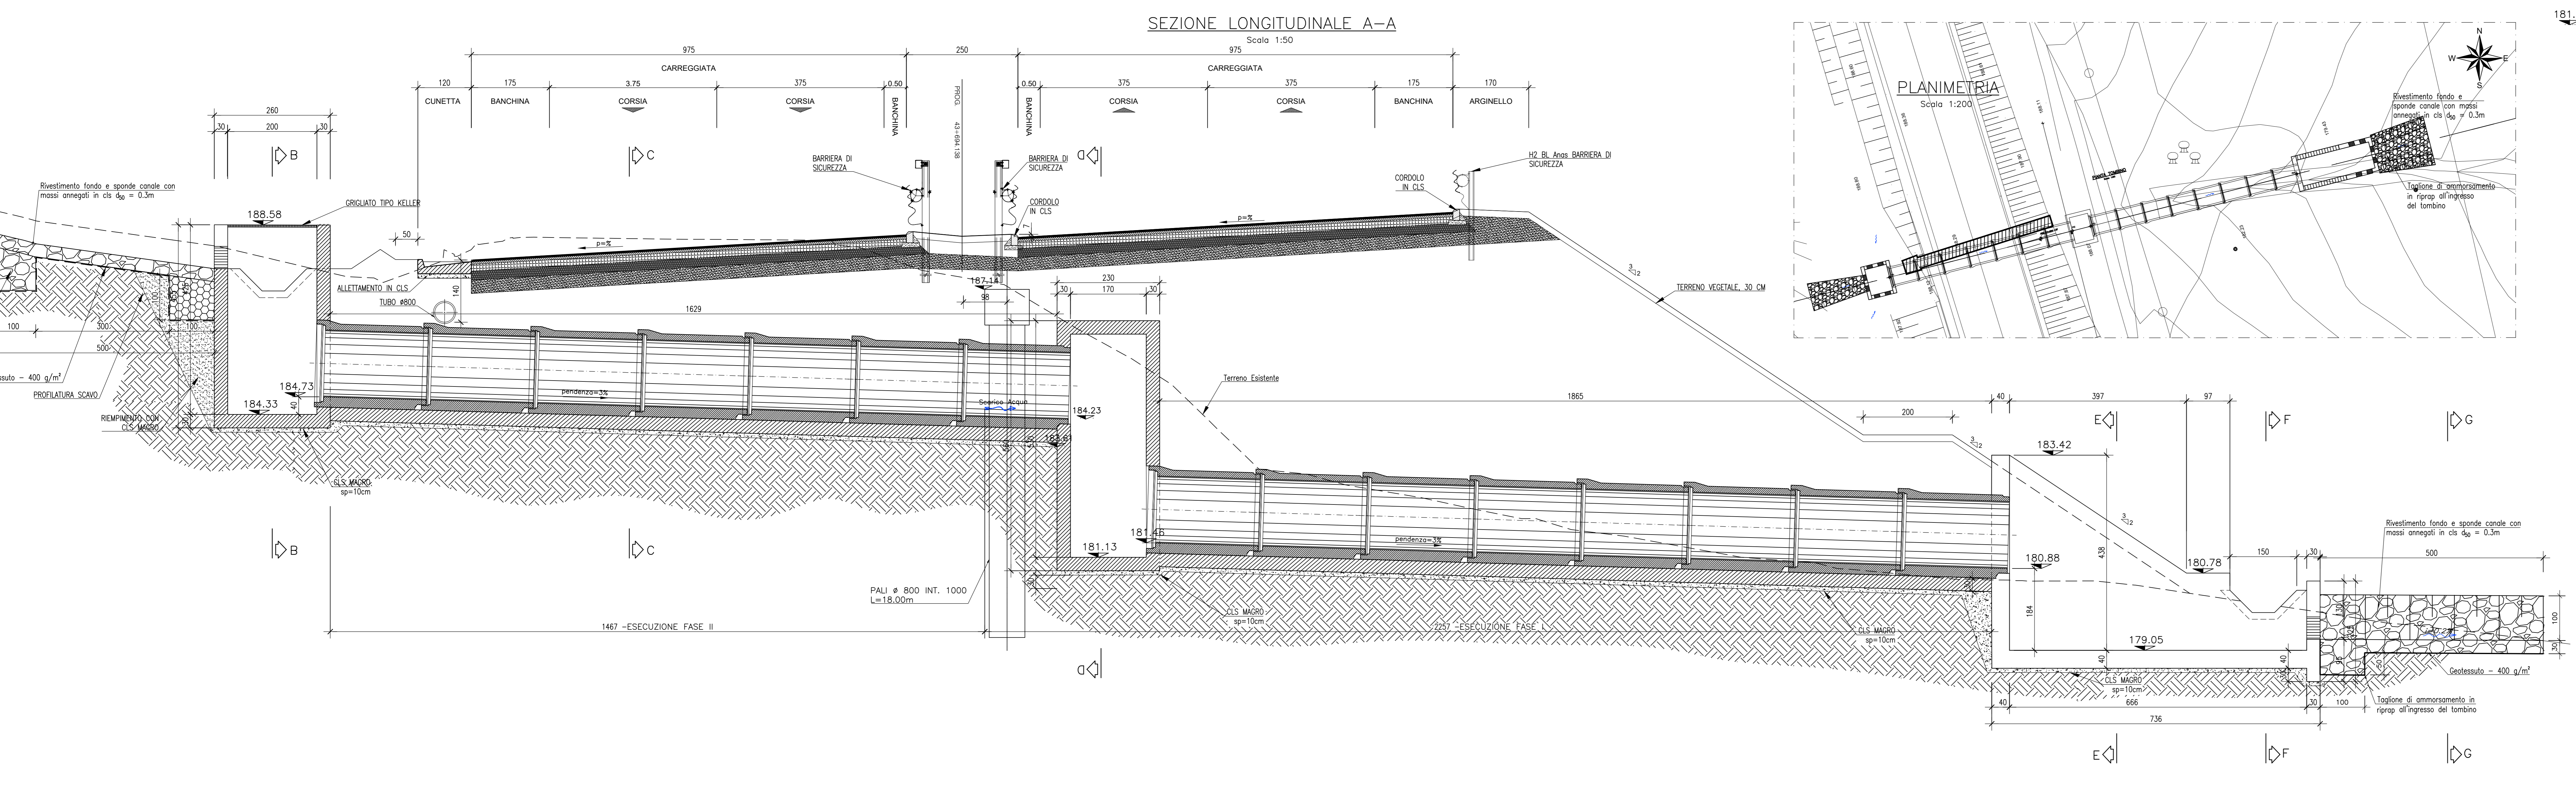

sanas
GRUPPO FS ITALIANE

Direzione Progettazione e Realizzazione Lavori

ITINERARIO INTERNAZIONALE E78
S.G.C. GROSSETO - FANO
ADEGUAMENTO A 4 CORSIE
NEL TRATTO GROSSETO - SIENA (S.S. 223 "DI PAGANICO")
DAL KM 41+600 AL KM 53+400 - LOTTO 9

PROGETTO ESECUTIVO

PROGETTAZIONE: ATI SINTAGMA - GDG - ICARIA

IL RESPONSABILE DELL'INTERAZIONE DELLE PRESTAZIONI SPECIALISTICHE:
Dott. Ing. Nando Corbelli
Codice degli Ingegneri della Prov. di Perugia n° 4331

IL GRUPPO DI PROGETTAZIONE:
MANDATARIA:
Dott. Ing. Nando Corbelli
Codice degli Ingegneri della Prov. di Perugia n° 4331

Sintagma

IL COORDINATORE PER LA SICUREZZA IN FASE DI PROGETTAZIONE:
Dott. Ing. Nando Corbelli
Codice degli Ingegneri della Prov. di Perugia n° 4331

PROTOCOLLO: DATA:

OPERE DI ATTRAVERSAMENTO IDRAULICO
TOMBINO P08
Pianta profilo e sezioni

CODICE PROGETTO	NUM. FILE	REVISORE
PROGETTO	100-100P-STR-001	
LOF115 E 1901		
CODICE FILE	T00T08STRDIO1	A

REV.	DESCRIZIONE	DATA	REDAITTO	VERIFICATO
A	Emissione	26/02/2009	M.C.	E.M.