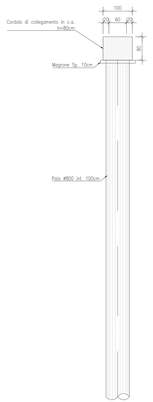

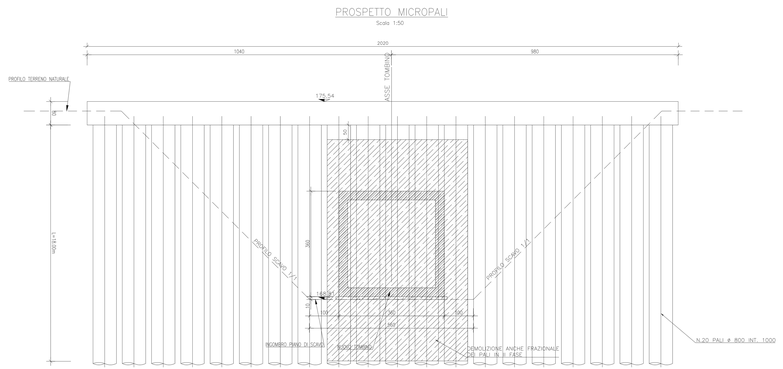

KEYPLAN

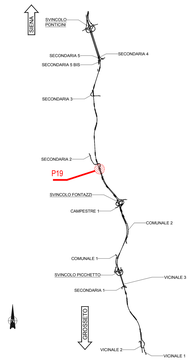

NOTE GENERALI

- TUTTE LE MISURE SONO ESPRESSE IN CENTIMETRI, SALVO OVE DIVERSAMENTE INDICATO
- PER LE CARATTERISTICHE DEI MATERIALI FARE RIFERIMENTO ALL'ELABORATO T00-D00-STR-SC01
- PER LE INALVEAZIONI E I RECAPITI FARE RIFERIMENTO ALLE PLANIMETRIE IDRAULICHE

anas GRUPPO FS ITALIANE

Direzione Progettazione e Realizzazione Lavori

ITINERARIO INTERNAZIONALE E78
S.G.C. GROSSETO - FANO
ADEGUAMENTO A 4 CORSIE
NEL TRATTO GROSSETO - SIENA (S.S. 223 "DI PAGANICO")
DAL KM 41+600 AL KM 53+400 - LOTTO 9

PROGETTO ESECUTIVO — COD. FI15

PROGETTAZIONE: ATI SINTAGMA - GDG - ICARIA

IL RESPONSABILE DELL'INTEGRAZIONE DELLE PRESTAZIONI SPECIALISTICHE:
Dott. Ing. Nando Granieri
Ordine degli Ingegneri della Prov. di Perugia n° A351

IL PROGETTISTA:
Dott. Ing. Federico Durastanti
Ordine degli Ingegneri della Prov. di Terni n° A844

IL GEOLOGO:
Dott. Geol. Giorgio Cerquiglini
Ordine dei Geologi della Regione Umbria n°108

IL G.I.P.:
Dott. Ing.
Raffaele Franco Carso

IL COORDINATORE PER LA SICUREZZA IN FASE DI PROGETTAZIONE:
Dott. Ing. Filippo Pambianco
Ordine degli Ingegneri della Prov. di Perugia n° A1373

IL GRUPPO DI PROGETTAZIONE:
MANDATARIA: Sintagma
MANDANTI: GEOTECHNICAL DESIGN GROUP; ICARIA società di ingegneria

Dott. Ing. N.Granieri – Dott. Ing. F.Durastanti – Dott. Ing. G.Cerquiglini – Dott. Ing. L.Grande – Dott. Ing. L.Rosa – Dott. Ing. A.Bartolomeo – Dott. Ing. F.Berti Nuti
Dott. Ing. G.Carlesimo – Dott. Ing. L.Jacobo – Dott. Ing. F.Pambianco – Dott. Ing. F.Corsetti – Dott. Ing. F.Calamosca
Dott. Ing. V.Rotisciani – Dott. Ing. D.Jacobo – Dott. Ing. D.Pambianco – Dott. Ing. G.Pulvirenti – Dott. Ing. G.Guglielmino – Geom.

TIMBRO DEL PROGETTISTA: Dott. Ing. Federico Durastanti — ORDINE DEGLI INGEGNERI DELLA PROVINCIA DI TERNI N. A844

TIMBRO DEL GEOLOGO: Dott. Geol. Giorgio Cerquiglini — ORDINE DEI GEOLOGI DELLA REGIONE UMBRIA N. 108

PROTOCOLLO | DATA

OPERE DI ATTRAVERSAMENTO IDRAULICO
TOMBINO P19
Pianta Scavi e opere provvisionali

CODICE PROGETTO		NOME FILE	REVISIONE	SCALA:
PROGETTO: LOFI15 E 19 01	CODICE ELAB. T00TM19STRPE01	T00-STR19-STR-PE01	A	1:100/1:50

REV.	DESCRIZIONE	DATA	REDATTO	VERIFICATO	APPROVATO
A	Emissione	26/02/2020	M.Crea	F.Durastanti	N.Granieri