



NOTE GENERALI

- TUTTE LE MISURE SONO ESPRESSE IN CENTIMETRI, SALVO OVE DIVERSAMENTE INDICATO
- PER LE CARATTERISTICHE DEI MATERIALI FARE RIFERIMENTO ALL'ELABORATO T00-O100-STR-SC01
- PER LE INALVEAZIONI E I RECAPITI FARE RIFERIMENTO ALLE PLANIMETRIE IDRAULICHE

PROSPETTO PALI Scale 1:50

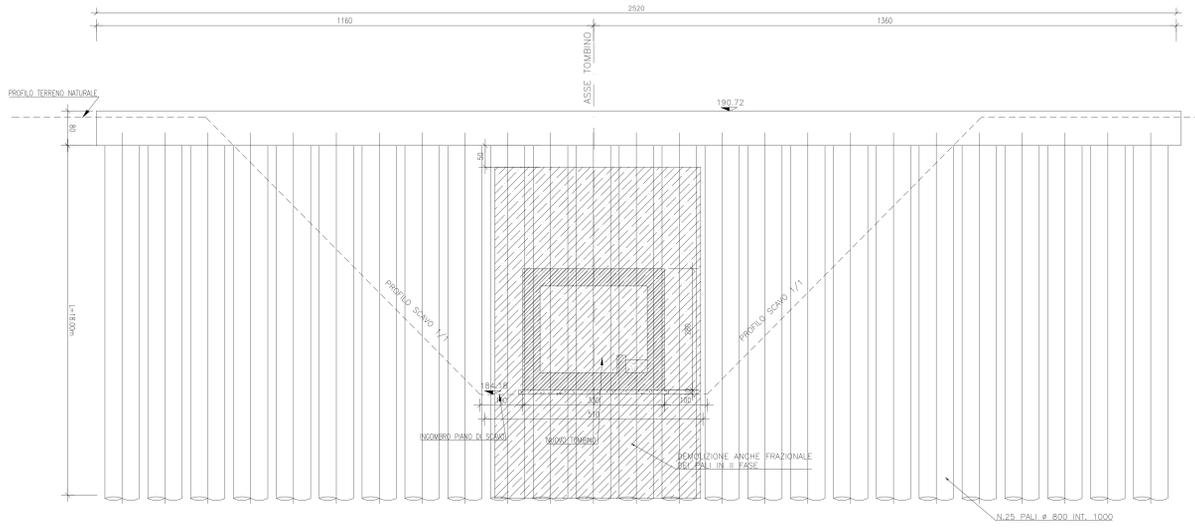

CARPENTERIA PALO ø800 Scale 1:50

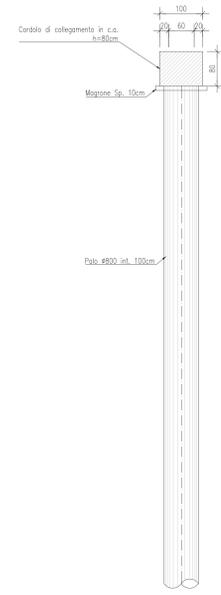

Sanas GRUPPO FS ITALIANE Direzione Progettazione e Realizzazione Lavori

ITINERARIO INTERNAZIONALE E78 S.G.C. GROSSETO - FANO ADEGUAMENTO A 4 CORSIE NEL TRATTO GROSSETO - SIENA (S.S. 223 "DI PAGANICO") DAL KM 41+600 AL KM 53+400 - LOTTO 9

PROGETTO ESECUTIVO COD. F15

PROGETTAZIONE: ATI SINTAGMA - GDG - ICARIA

IL RESPONSABILE DELL'INTEGRAZIONE DELLE PRESTAZIONI SPECIALISTICHE: **Sintagma**

IL GRUPPO DI PROGETTAZIONE: **Sintagma**, **ICARIA**

IL PROGETTISTA: **Sintagma**

IL GEODATA: **Sintagma**

IL COORDINATORE PER LA SICUREZZA IN FASE DI PROGETTAZIONE: **Sintagma**

PROTOCOLLO DATA

OPERE DI ATTRAVERSAMENTO IDRAULICO TOMBINO P22
Pianta Scavi e Opere Provisionali

PROGETTO	LA. PROJ.	N. PROJ.	NOME FILE	REVISIONE	SCALA:
LOF115	E	1901	T00TM22STRPE01	A	1:50

REV.	DESCRIZIONE	DATA	REDATTO	VERIFICATO	APPROVATO
A	Emissione	25/02/2020	M. Onor	E. Bertucci	M. Onor