




CARPENTERIA PALO ø600
Scala 1:50

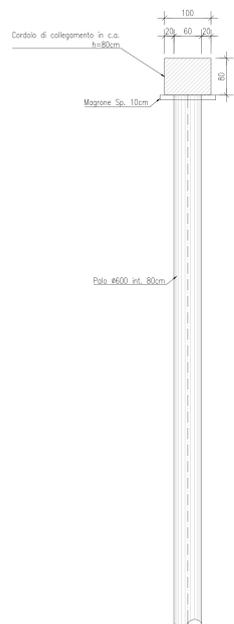

PROSPETTO PALI
Scala 1:50

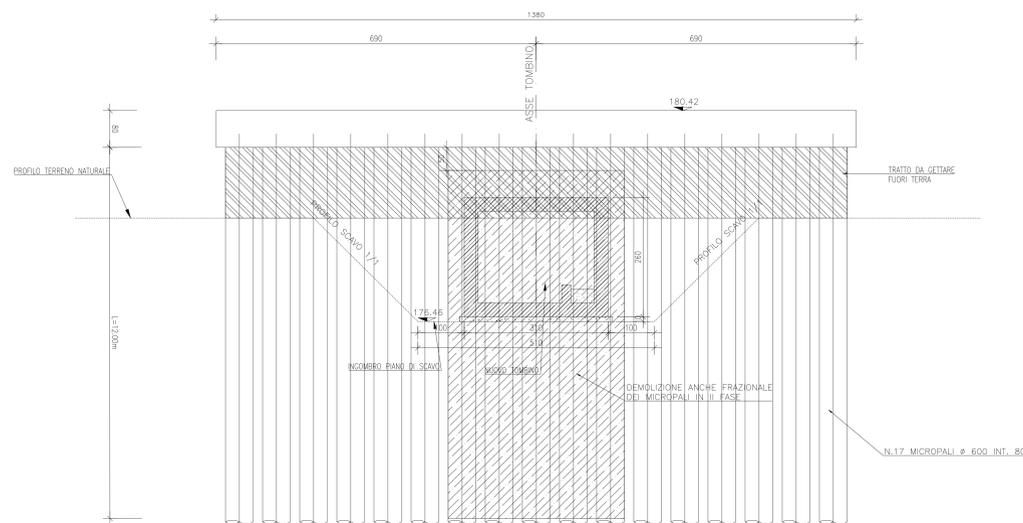

KEYPLAN

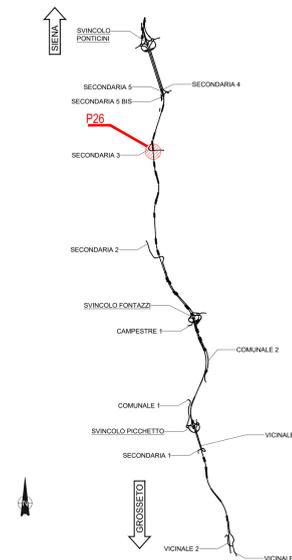

NOTE GENERALI

- TUTTE LE MISURE SONO ESPRESSE IN CENTIMETRI, SALVO OVE DIVERSAMENTE INDICATO
- PER LE CARATTERISTICHE DEI MATERIALI FARE RIFERIMENTO ALL'ELABORATO T00-O100-STR-SC01
- PER LE INALVEAZIONI E I RECAPITI FARE RIFERIMENTO ALLE PLANIMETRIE IDRAULICHE



Direzione Progettazione e Realizzazione Lavori

ITINERARIO INTERNAZIONALE E78
S.G.C. GROSSETO - FANO
ADEGUAMENTO A 4 CORSIE
NEL TRATTO GROSSETO - SIENA (S.S. 223 "DI PAGANICO")
DAL KM 41+600 AL KM 53+400 - LOTTO 9

PROGETTO ESECUTIVO COD. FI15

PROGETTAZIONE: ATI SINTAGMA - GDG - ICARIA

| | |
|--|---|
| <p>IL RESPONSABILE DELL'INTEGRAZIONE DELLE PRESTAZIONI SPECIALISTICHE:</p> <p>Dott. Ing. Nando Grassini</p> <p>Ordine degli Ingegneri della Prov. di Perugia n° 4351</p> | <p>IL GRUPPO DI PROGETTAZIONE:</p> <p>MANDATARI:</p> <p>Sintagma ICARIA</p> <p>Dott. 
|--|---|

OPERE DI ATTRAVERSAMENTO IDRAULICO
TOMBINO P26
Pianta Scavi e Opere Provisionali

| | | | |
|---|---|---------------------------|---------------------------------|
| <p>CODICE PROGETTO</p> <p>PROGETTO: L01115</p> <p>ELAB.: E 1901</p> | <p>NOME FILE</p> <p>T00-TM26-STR-PE01</p> | <p>REVISIONE</p> <p>A</p> | <p>SCALA:</p> <p>1:100/1:50</p> |
|---|---|---------------------------|---------------------------------|