

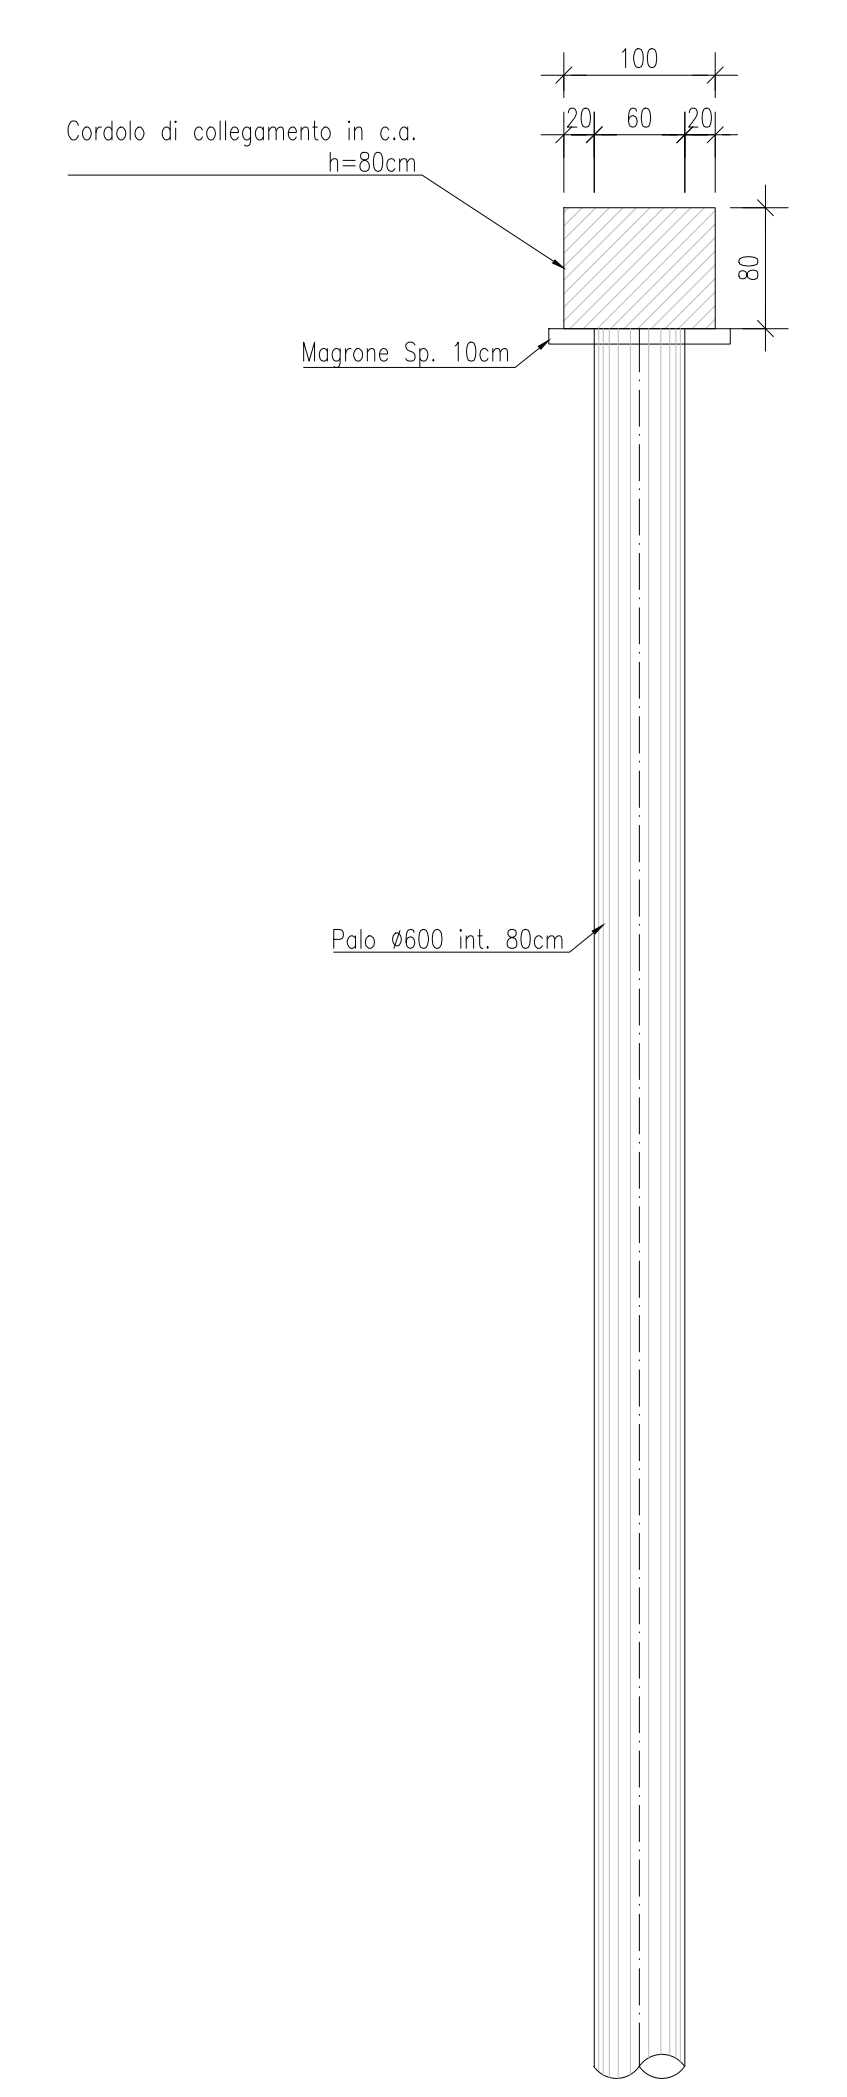


VOLUME DI SCAVO: 1841mc

CARPENTERIA PALO Ø600 Scale 1:50

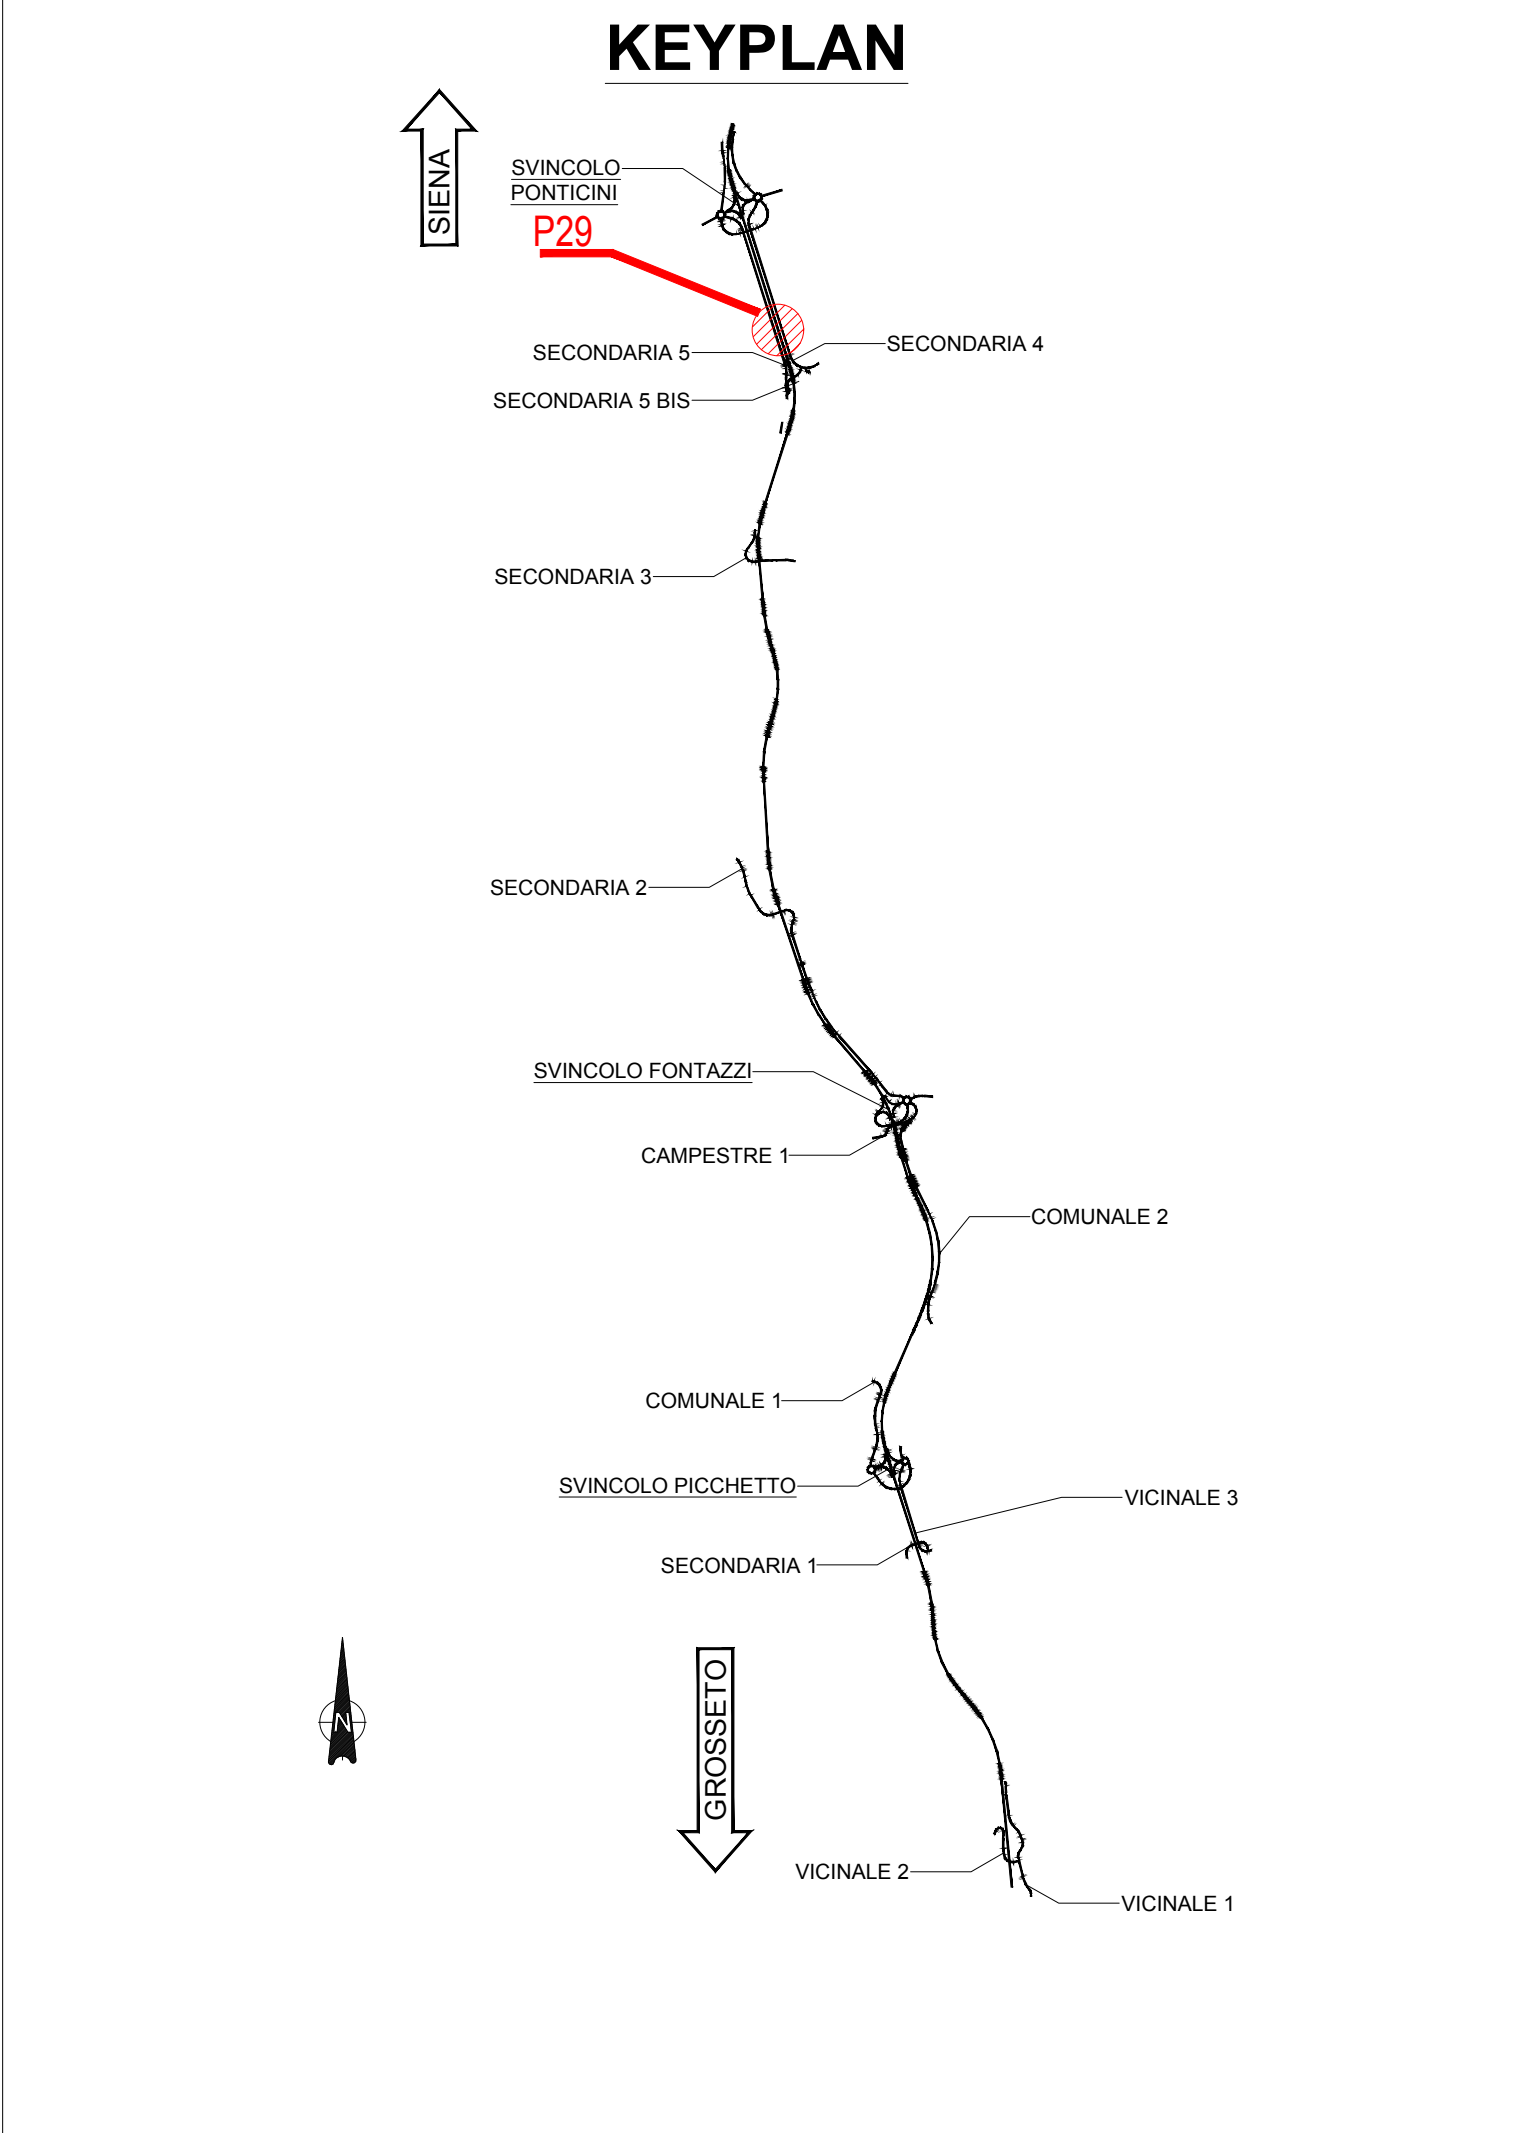

PROSPETTO PALI Scale 1:50

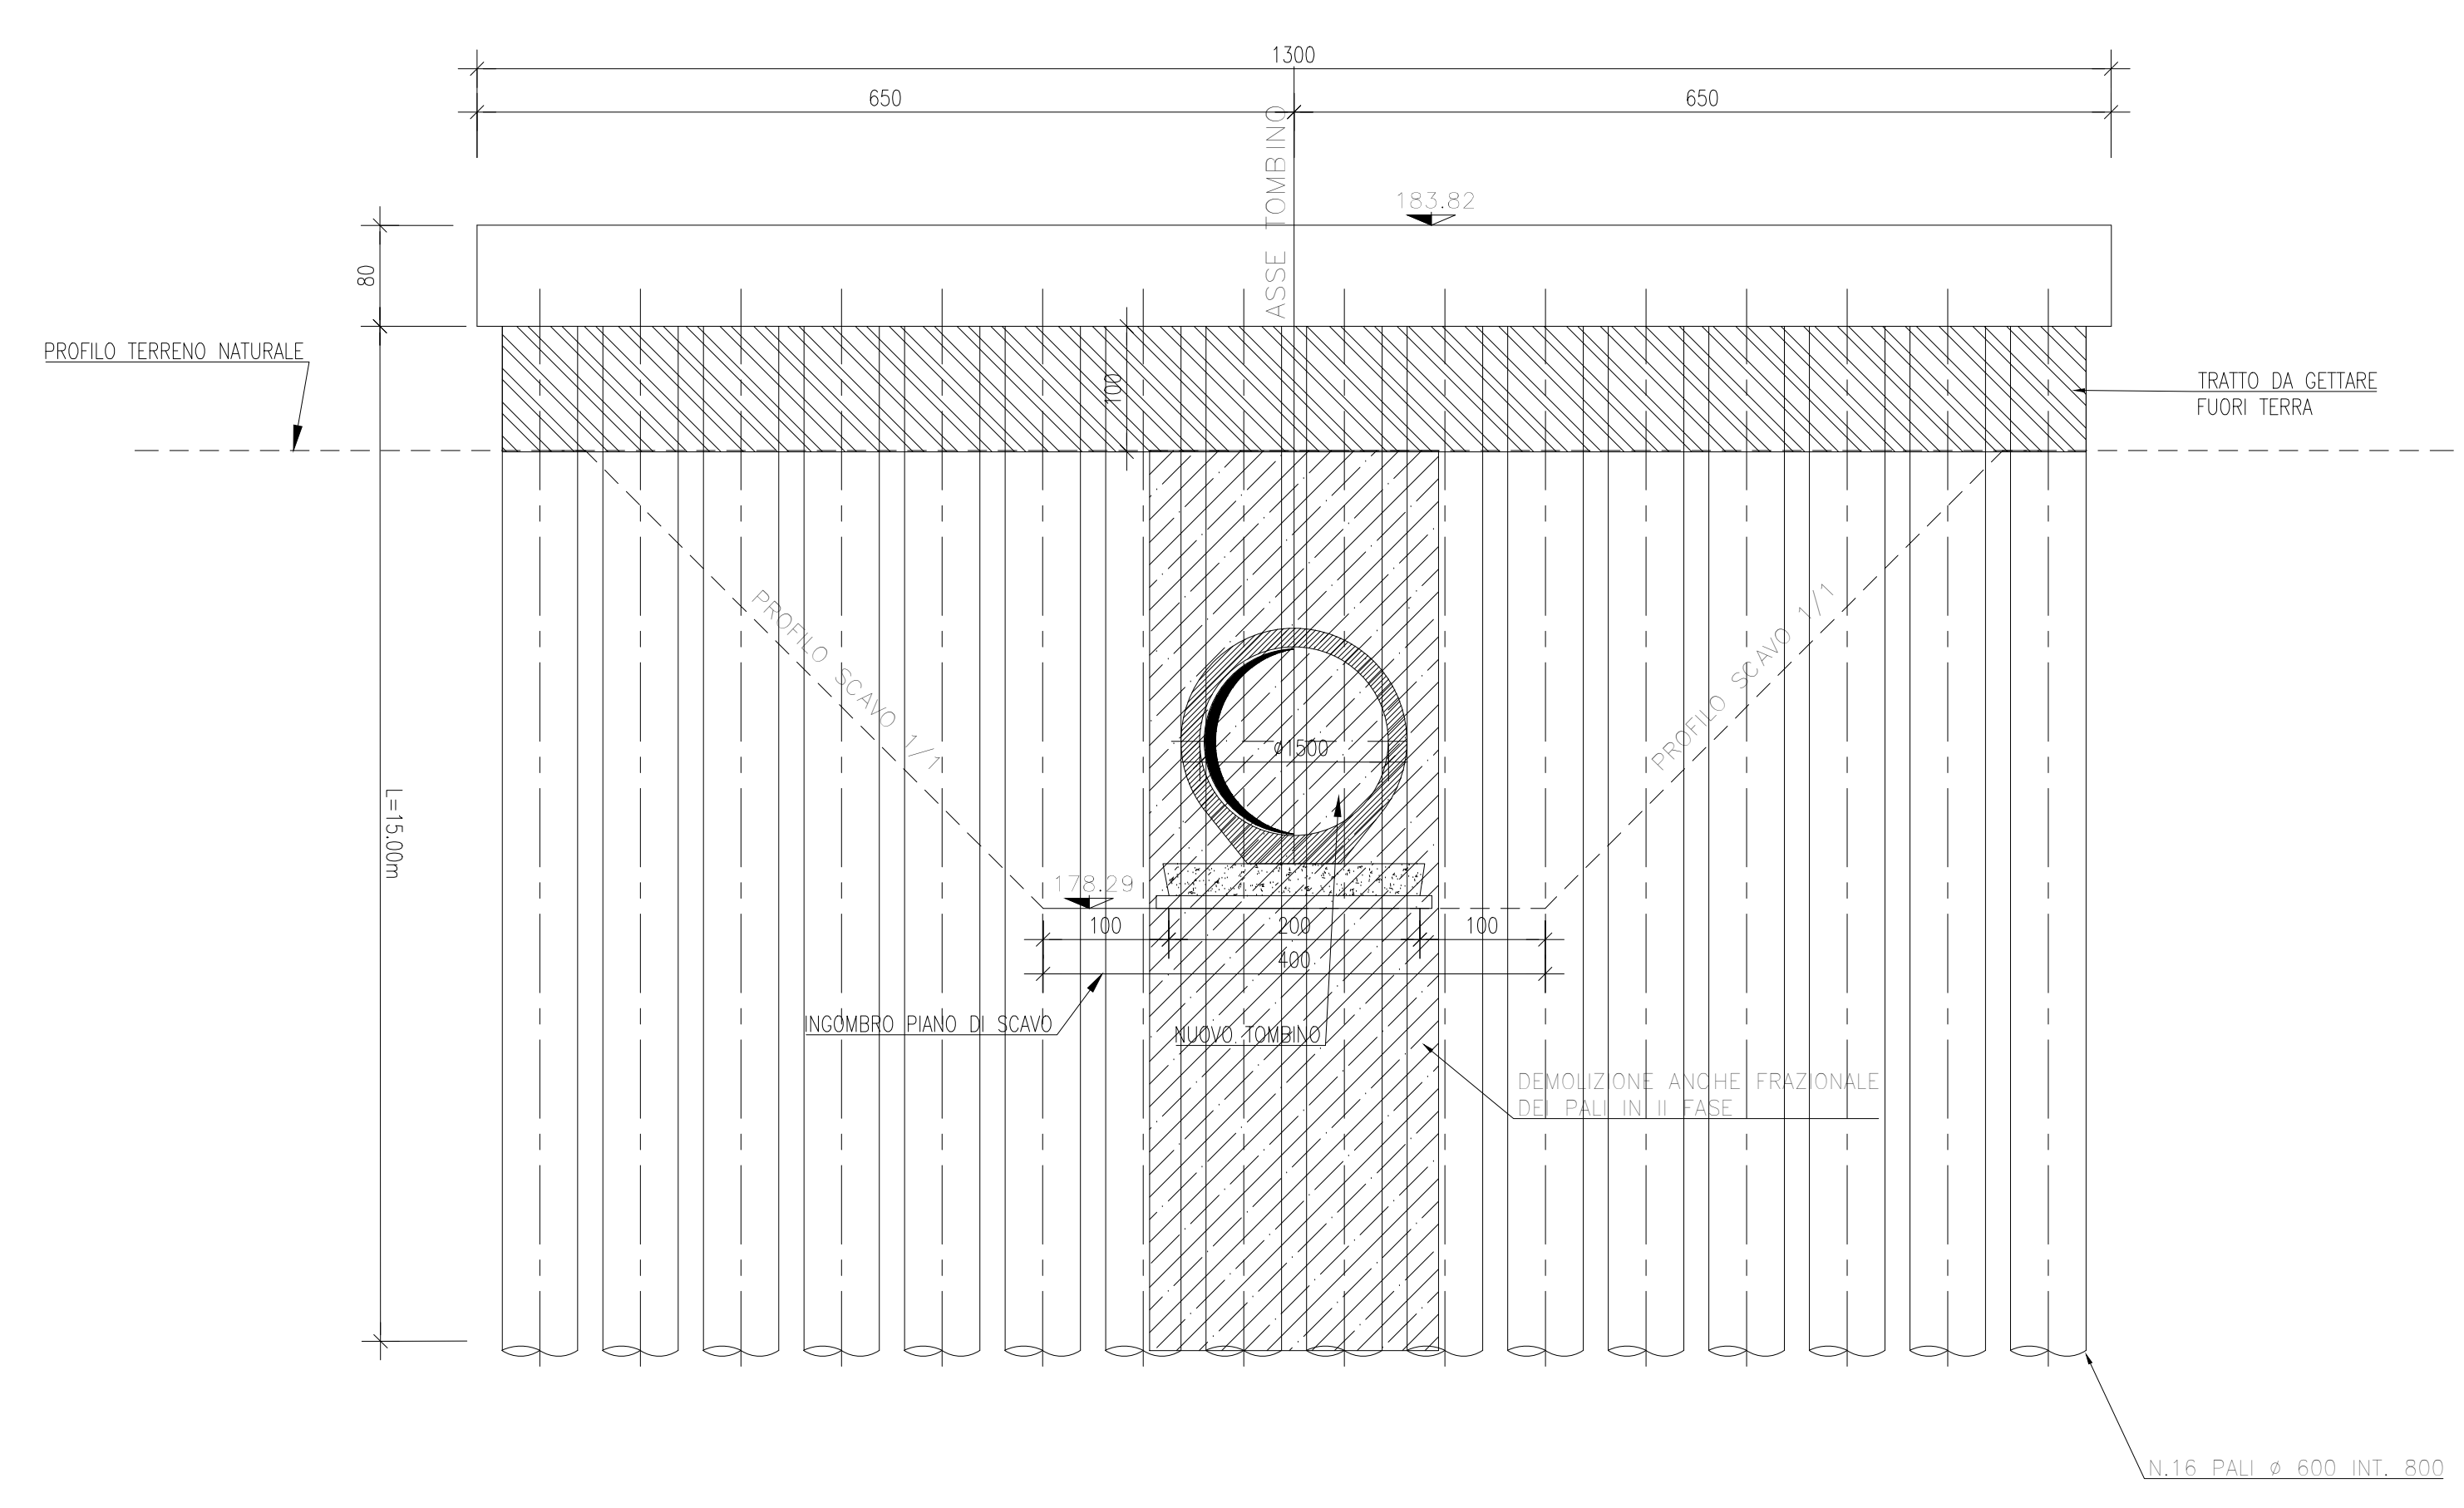

**NOTE GENERALI**

- TUTTE LE MISURE SONO ESPRESSE IN CENTIMETRI, SALVO OVE DIVERSAMENTE INDICATO
- PER LE CARATTERISTICHE DEI MATERIALI FARE RIFERIMENTO ALL'ELABORATO 100-010-STR-SC01
- PER LE INALVEAZIONI E I RECAPITI FARE RIFERIMENTO ALLE PLANIMETRIE IDRAULICHE

**Sanas** GRUPPO FS ITALIANI Direzione Progettazione e Realizzazione Lavori

**ITINERARIO INTERNAZIONALE E78**  
**S.G.C. GROSSETO - FANO**  
 ADEGUAMENTO A 4 CORSIE  
 NEL TRATTO GROSSETO - SIENA (S.S. 223 "DI PAGANICO")  
 DAL KM 41+600 AL KM 53+400 - LOTTO 9

PROGETTO ESECUTIVO COD. FI15

PROGETTAZIONE: ATI SINTAGMA - GDG - ICARIA

IL RESPONSABILE DELL'INTEGRAZIONE DELLE PRESTAZIONI SPECIALISTICHE: Dott. Ing. Nando Graneli  
 IL GRUPPO DI PROGETTAZIONE: MANAGERIA: AMMINISTR.:  
**Sintagma** **ICARIA**

IL PROGETTISTA: Dott. Ing. N. Graneli, Dott. Ing. S. Santucci, Dott. Ing. V. Rubeccini  
 Dott. Ing. V. Rubeccini, Dott. Ing. A. Sili, Dott. Ing. C. Maffei  



OPERE DI ATTRAVERSAMENTO IDRAULICO  
 TOMBINI P29  
 Pianta Scavi e Opere Provisionali

PROGETTO	UT. PROG.	N. PROG.	MOD. PROG.	NUMERO	REVISIONE	SCALA
L0F1115	E	1901		T00TM29STRPE01	A	1:100/1:50

REV.	DESCRIZIONE	DATA	REDATTO	VERIFICATO	APPROVATO
A	Emissione	25/10/2019	M. Craci	E. Barbieri	N. Graneli