



SEZIONE D-D

Scala 1:50

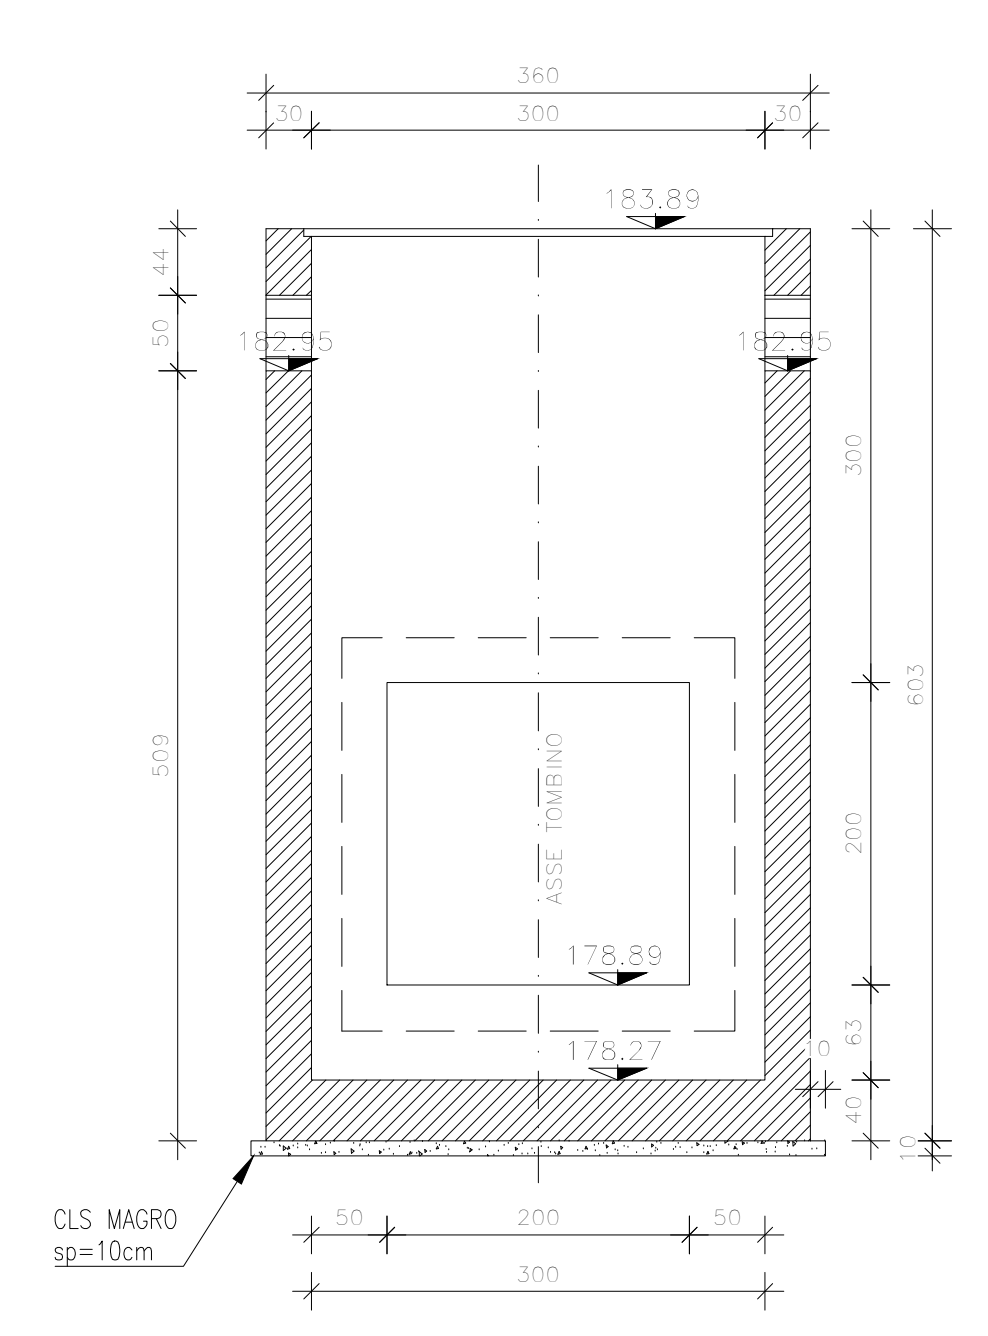


SEZIONE E-E

Scala 1:50

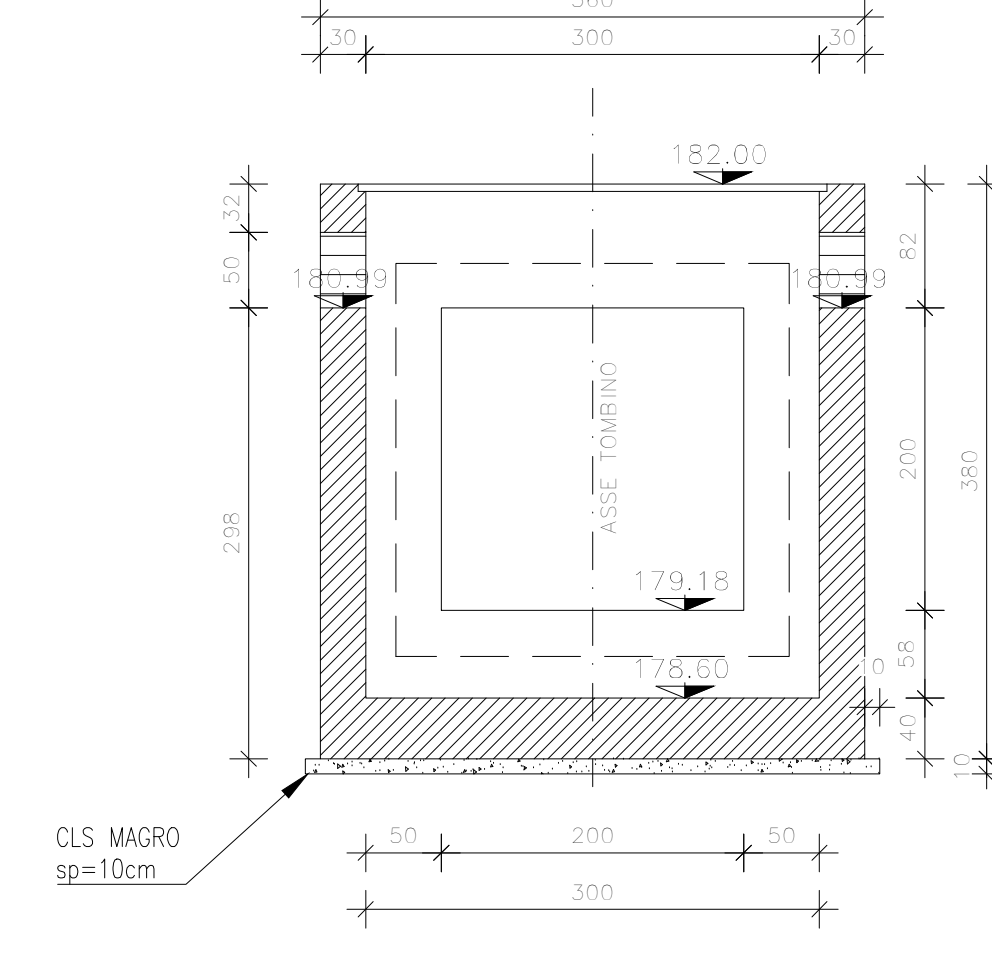


VISTA F-F

Scala 1:50

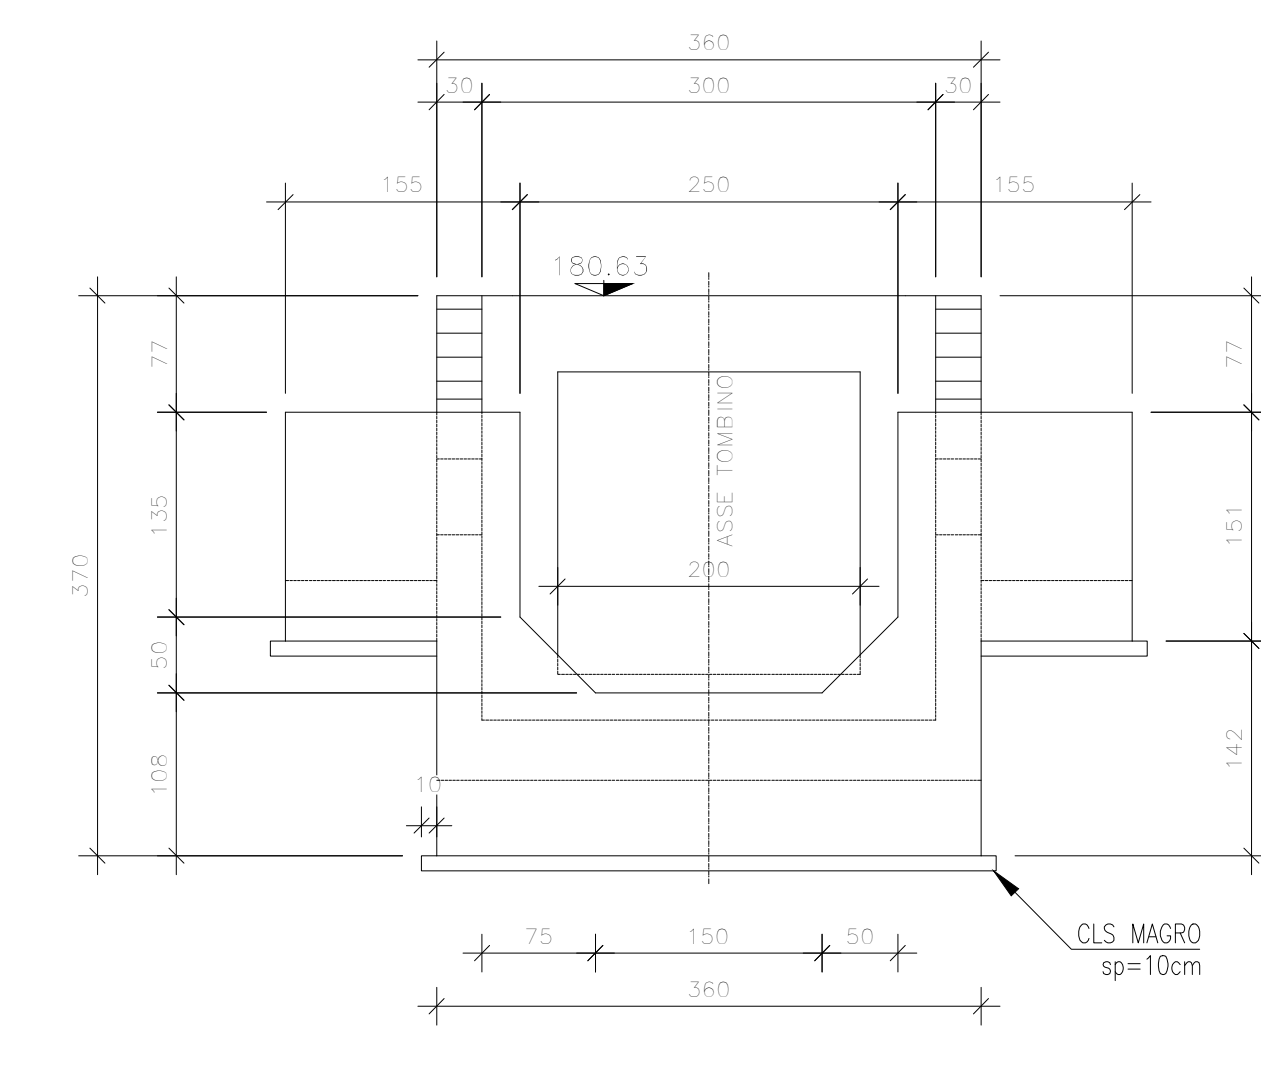


SEZIONE B-B

Scala 1:50

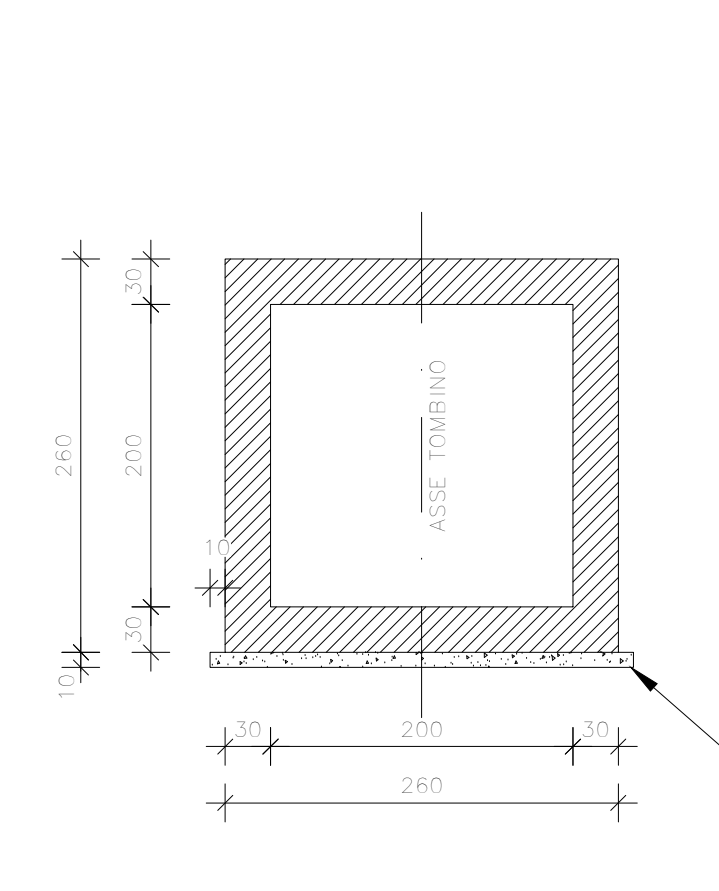


SEZIONE C-C

Scala 1:50

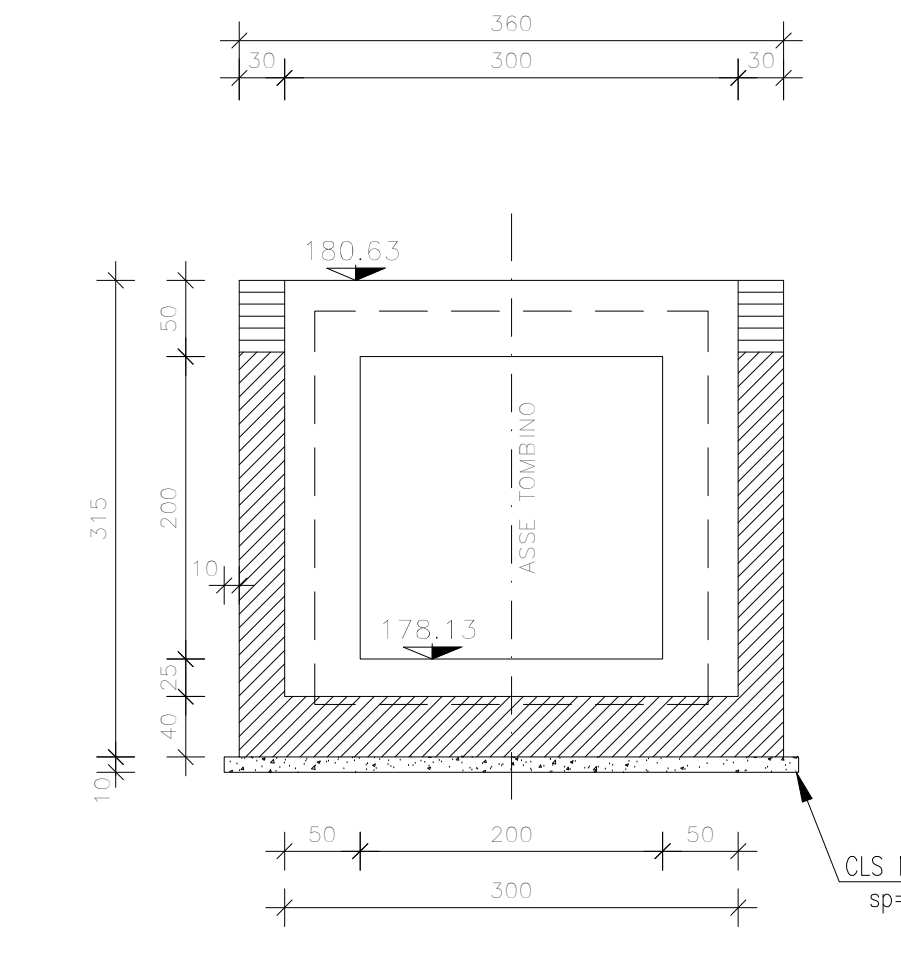

KEYPLAN

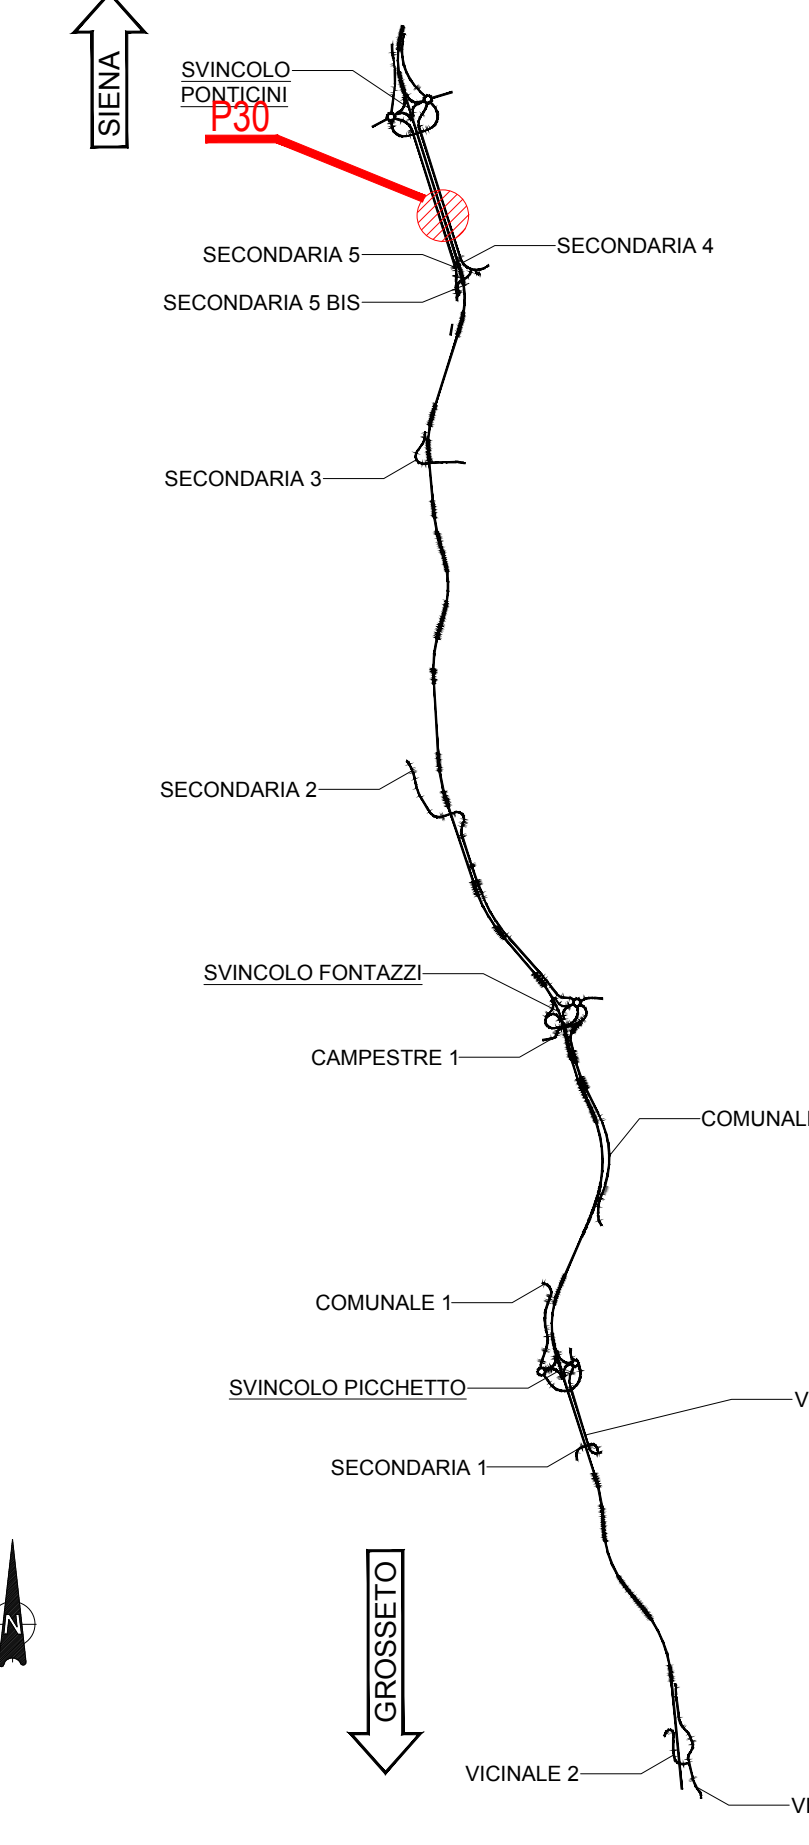

NOTE GENERALI

- TUTTE LE MISURE SONO ESPRESSE IN CENTIMETRI, SALVO OVE DIVERSAMENTE INDICATO
- PER LE CARATTERISTICHE DEI MATERIALI FARE RIFERIMENTO ALL'ELABORATO T00-0100-STR-SC01
- PER LE INALVEAZIONI E I RECAPITI FARE RIFERIMENTO ALLE PLANIMETRIE IDRAULICHE



Direzione Progettazione e Realizzazione Lavori

ITINERARIO INTERNAZIONALE E78 S.G.C. GROSSETO - FANO ADEGUAMENTO A 4 CORSIE NEL TRATTO GROSSETO - SIENA (S.S. 223 "DI PAGANICO") DAL KM 41+600 AL KM 53+400 - LOTTO 9

PROGETTO ESECUTIVO COD. F115

PROGETTAZIONE: ATI SINTAGMA - GDG - ICARIA

IL RESPONSABILE DELL'INTEGRAZIONE DELLE PRESTAZIONI SPECIALISTICHE:
Dot. Ing. Nando Granieri
Ordine degli Ingegneri della Prov. di Perugia n° A351

IL PROGETTISTA:
Dot. Ing. Federico Durastanti
Ordine degli Ingegneri della Prov. di Terni n° A864

IL GEOLOGO:
Dot. Geol. Giorgio Carpi
Ordine dei Geologi della Regione Umbria n°108

SEAL.P.:
Dot. Ing. Raffaele Franco Carso

IL COORDINATORE PER LA SICUREZZA IN FASE DI PROGETTAZIONE:
Dot. Ing. Filippo Ambrosio
Ordine degli Ingegneri della Prov. di Perugia n° A3373

IL GRUPPO DI PROGETTAZIONE:

Sintagma	GEOTECHNICAL DESIGN GROUP	ICARIA
Dot. Ing. N. Granieri Dot. Arch. N. Granieri Dot. Arch. A. Stracchi Dot. Ing. F. Durastanti Dot. Ing. E. Barbacci Dot. Arch. G. Carpi	Dot. Ing. D. Caraccioli Dot. Ing. S. Sacconi Dot. Ing. V. De Gori Dot. Ing. F. Donnici Dot. Ing. G. Sgarbi	Dot. Ing. V. Rotondi Dot. Ing. P. Mariani Dot. Ing. U. Pignone Dot. Ing. G. Pignone Dot. Ing. G. Sgarbi

PROTETTORE DELLA PROIEZIONE:
Dot. Ing. M. Ambrosio
Dot. Ing. L. Dielli
Dot. Ing. F. Parnisano
Dot. Arch. F. Berti Tulli

PROTETTORE PER LA SICUREZZA:
Dot. Ing. M. Ambrosio
Dot. Ing. L. Dielli
Dot. Ing. F. Parnisano
Dot. Arch. F. Berti Tulli

**OPERE DI ATTRAVERSAMENTO IDRAULICO
TOMBINO P30
Carpenterie**

CODICE PROGETTO		NOME FILE		REVISIONE		SCALA:
PROGETTO	LV. MOD. N. MOD.	T00-TM30-STR-CP01				1:100/1:50
L01I15	E 1901	CODEC	ELAB.	T00TM30STRCP01	A	
A	Emissione	26/10/2020	M. Gao	E. Barbacci	N. Granieri	
REV.	DESCRIZIONE	DATA	REDATTO	VERIFICATO	APPROVATO	