


NOTE GENERALI

- TUTTE LE MISURE SONO ESPRESSE IN CENTIMETRI, SALVO OVE DIVERSAMENTE INDICATO
- PER LE CARATTERISTICHE DEI MATERIALI FARE RIFERIMENTO ALL'ELABORATO T00-O100-STR-SC01
- PER LE INALVEAZIONI E I RECAPITI FARE RIFERIMENTO ALLE PLANIMETRIE IDRAULICHE

TABELLA TOMBINI																		
TOMBINO	PROGRESSIVA	DIMENSIONI										Q.TA. DI SCORRIMENTO			CIRCOLARE		Pendenza	
		POZZETTO		MURI DI IMBOCCO						Q.S.1(m)		Q.S.2(m)	Q.S.3(m)	Ømm	L(m)			
		B1(m)	H1(m)	H2(m)	B2(m)	H3(m)	H4(m)	H5(m)	H6(m)	H7(m)	C1(m)	C2(m)						
P11G	0+072.895	2	3,25	1,62	5,46	2,56	1,25		0,42	3,00	2,45		163,24	163,01	162,75	1500	22,38	1%
P11E	0+650.000	2	3,25	1,71	5,27	3,30	1,55	0,45	0,60	1,30	2,65	0,90	163,06	162,13	160,95	1500	30,77	3%
P11F	0+000.000	2	4,20	1,71	5,90	2,60	1,20	0,30	0,46	0,72	2,51	1,08	167,89	167,34	166,77	1500	24,10	1%
P11BIS	0+100.000	2	3,25	1,62	5,63	2,50	1,18				3,00	2,63	159,80	159,55	159,36	1500	24,10	1%

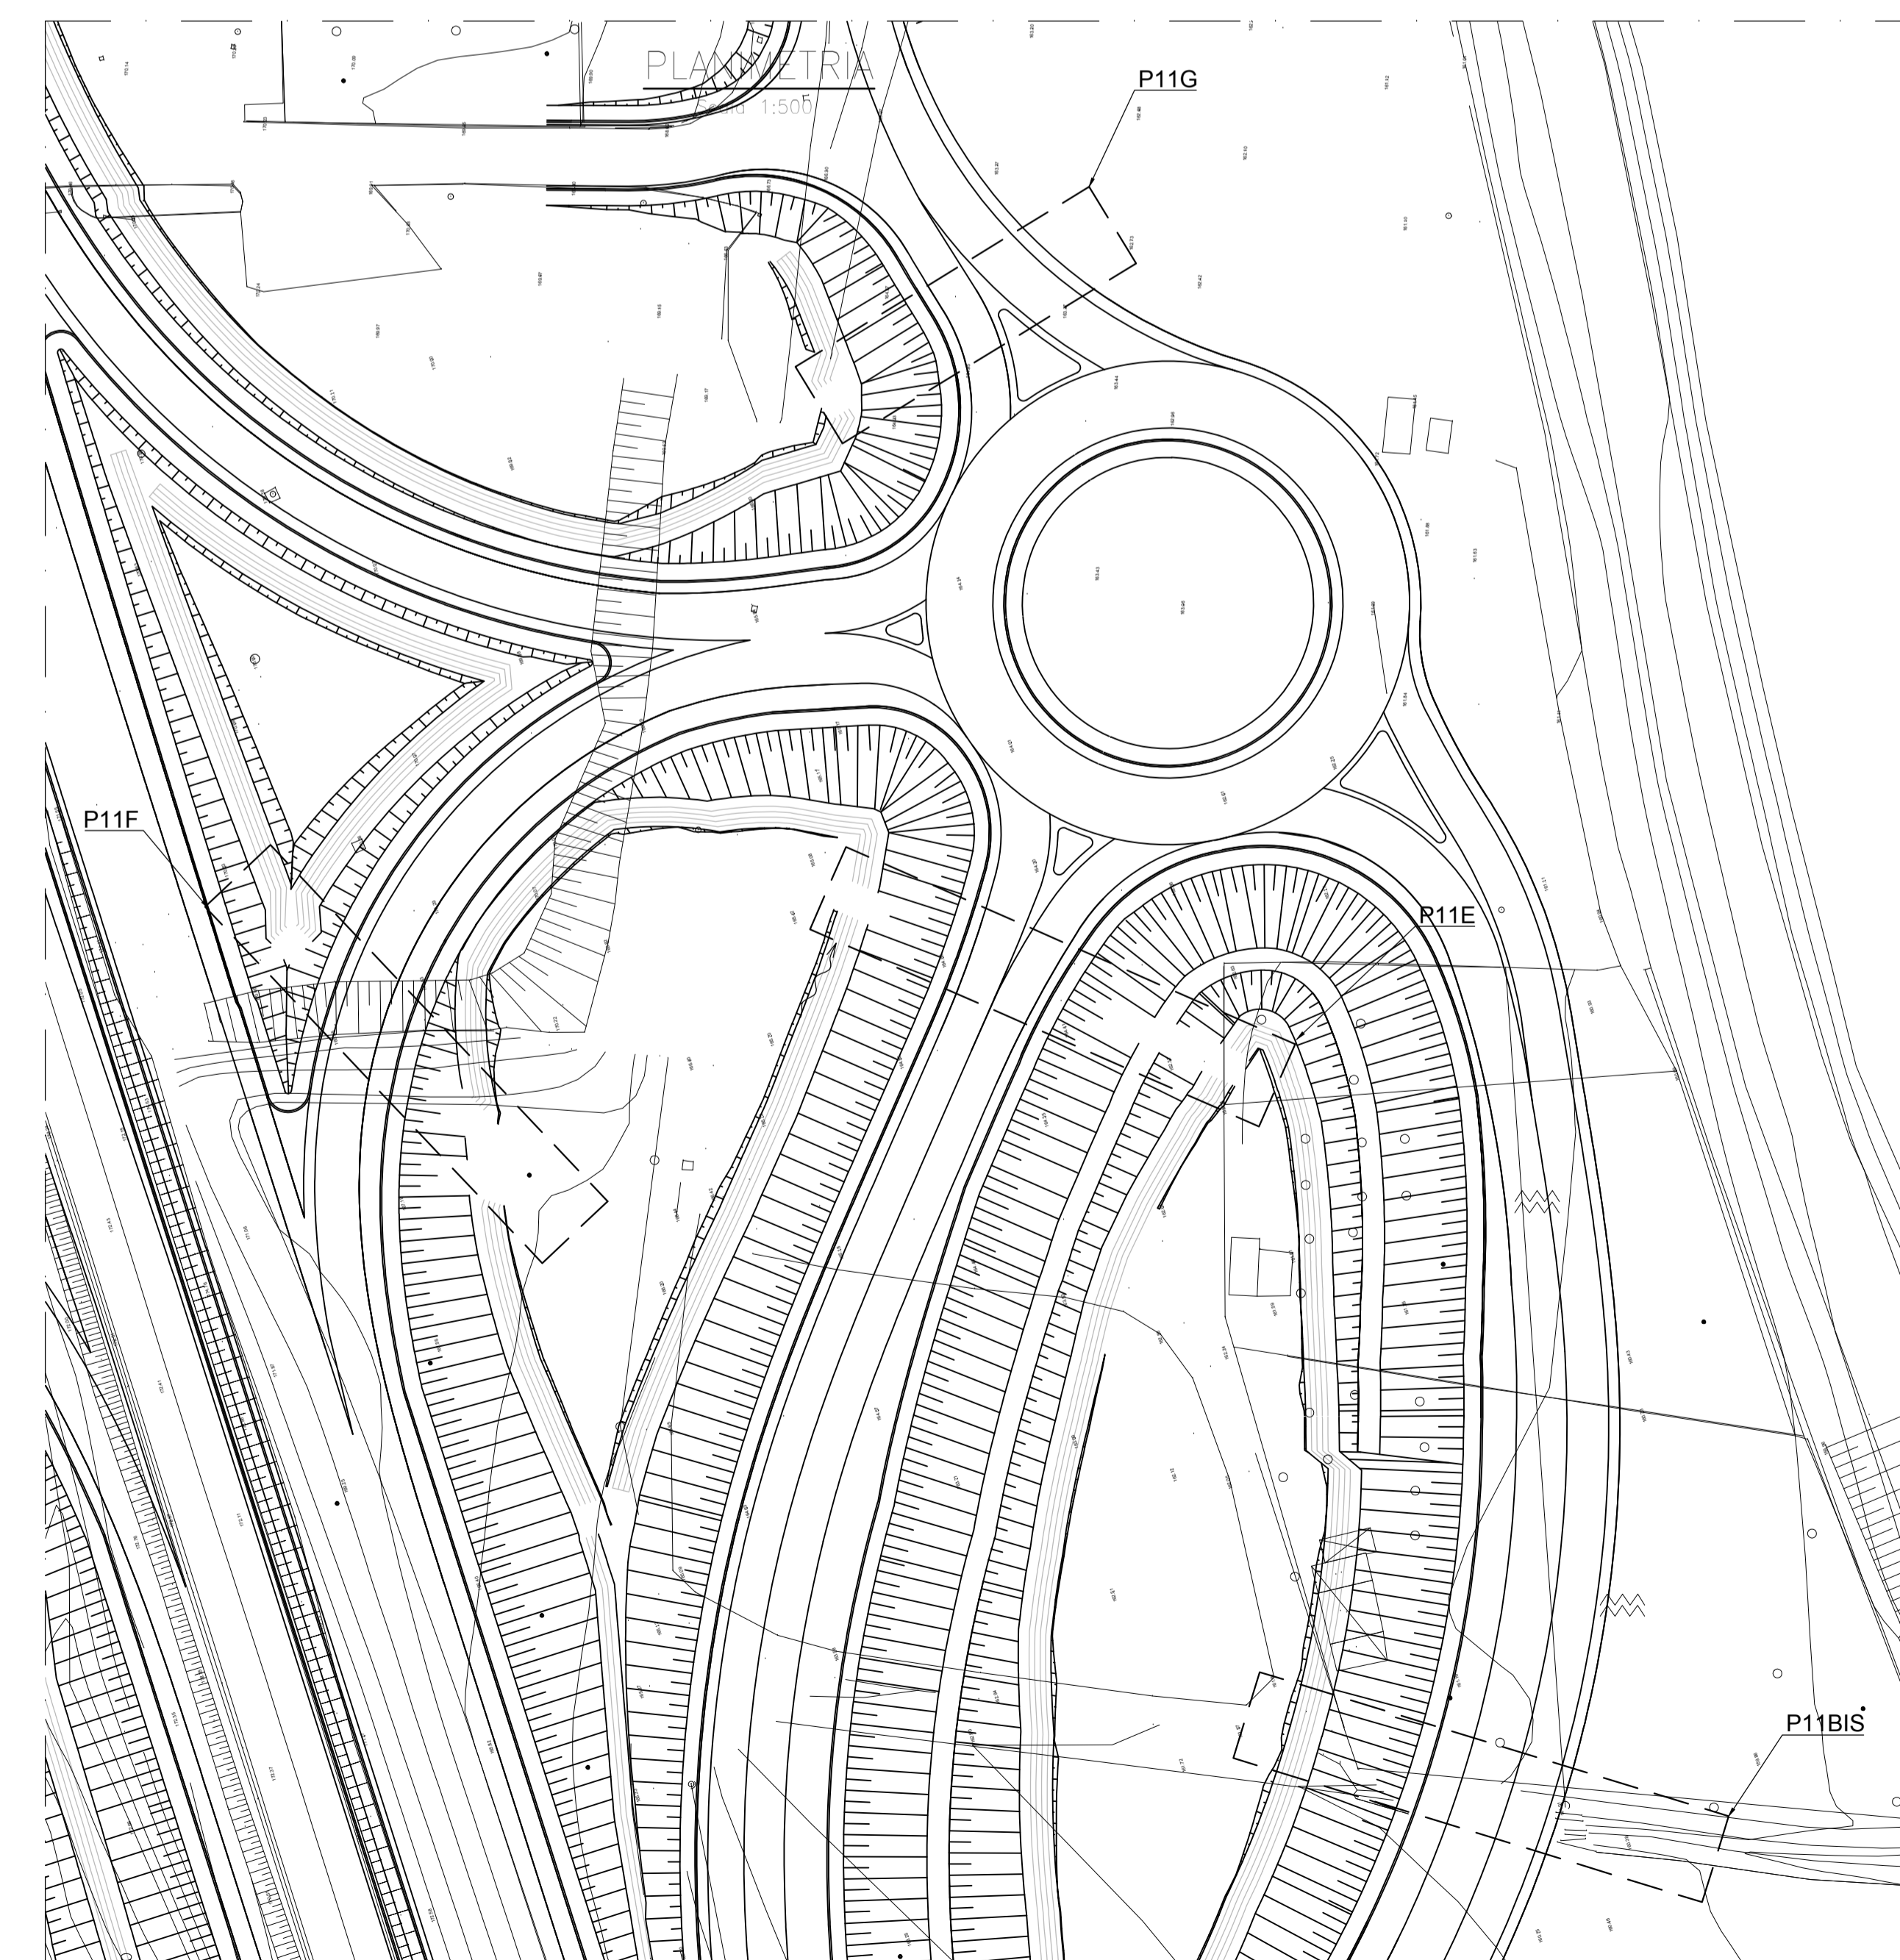

ITINERARIO INTERNAZIONALE E78 S.G.C. GROSSETO - FANO ADEGUAMENTO A 4 CORSIE NEL TRATTO GROSSETO - SIENA (S.S. 223 "DI PAGANICO") DAL KM 41+600 AL KM 53+400 - LOTTO 9

PROGETTO ESECUTIVO cod. FI15

PROGETTAZIONE: ATI SINTAGMA - GDG - ICARIA

IL RESPONSABILE DELL'INTEGRAZIONE DELLE PRESTAZIONI SPECIALISTICHE: IL GRUPPO DI PROGETTAZIONE: MANDATARIA: MANDANTATI:

Dir. Ing. Nardi Gianni Ordine degli Ingegneri della Prov. di Perugia n° A351	Dir. Ing. N. Corradi Dir. Arch. N. Paganico Dir. Ing. F. Nelli Dir. Arch. A. Barabani Dir. Ing. F. Duranti Dir. Ing. E. Barabani Dir. 
---	---	--	--

IL COORDINATORE PER LA SICUREZZA IN FASE DI PROGETTAZIONE: Dir. Ing. Filippo Fambro
Ordine degli Ingegneri della Prov. di Perugia n° A3373

PROTOCOLLO DATA

OPERE DI ATTRAVERSAMENTO IDRAULICO TOMBINI VIABILITA' SECONDARIE Tavola 2 di 5

CODICE PROGETTO	NOME FILE	REVISIONE	SCALA:
PROGETTO	TOP-7440-STR-042		
LOFI15E1901	COLOM40STRDI02	A	
A	Emissione	28/02/2020	M. Oro E. Barabani N. Corradi
REV.	DESCRIZIONE	DATA	REDATTO VERIFICATO APPROVATO