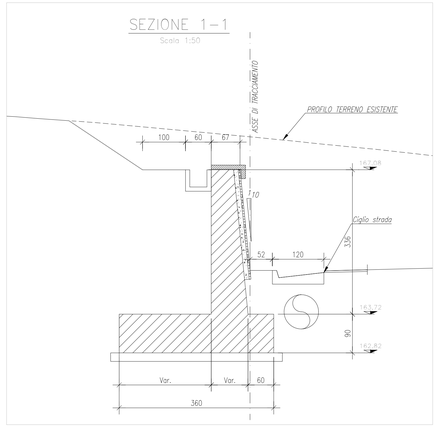


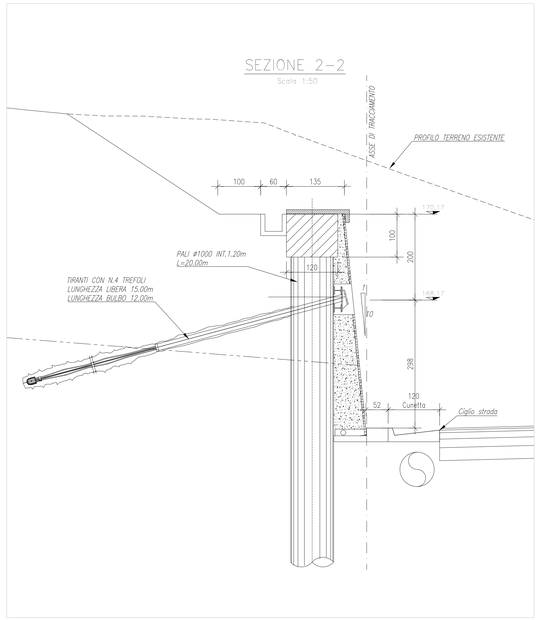


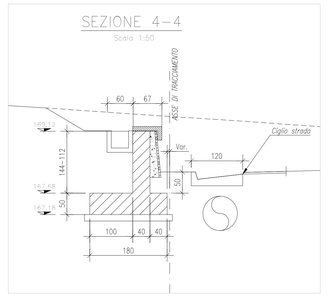


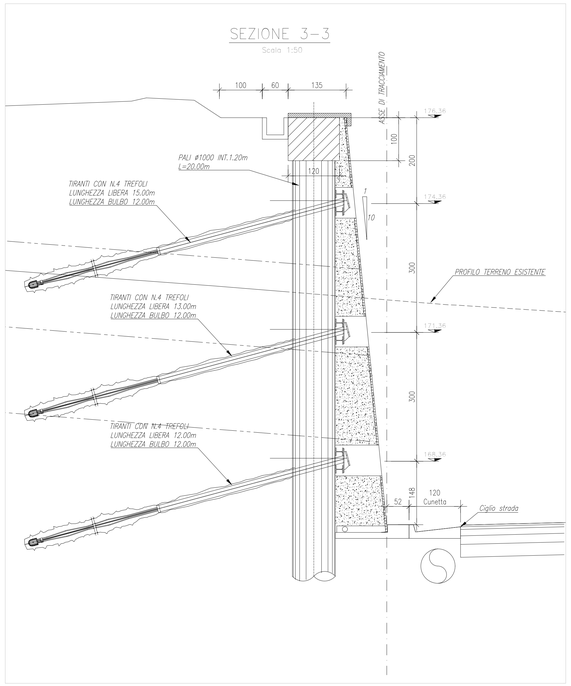


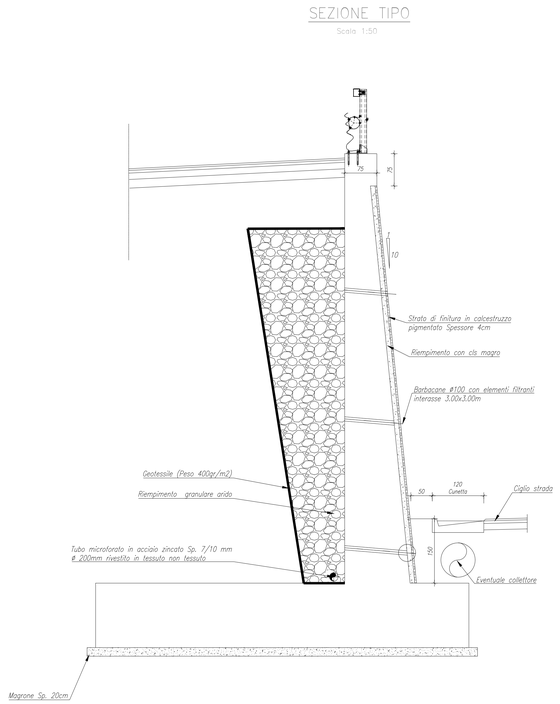


## KEYPLAN

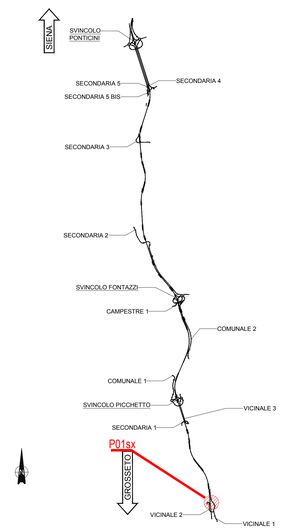


NOTE GENERALI

- TUTTE LE MISURE SONO ESPRESSE IN CENTIMETRI, SALVO OVE DIVERSAMENTE INDICATO
- PER LE CARATTERISTICHE DEI MATERIALI FARE RIFERIMENTO ALL'ELABORATO T00-OS00-STR-SC01

Sanas — GRUPPO FS ITALIANE

*Direzione Progettazione e Realizzazione Lavori*

# ITINERARIO INTERNAZIONALE E78
# S.G.C. GROSSETO - FANO

ADEGUAMENTO A 4 CORSIE
NEL TRATTO GROSSETO - SIENA (S.S. 223 "DI PAGANICO")
DAL KM 41+600 AL KM 53+400 - LOTTO 9

PROGETTO ESECUTIVO — COD. FI15

PROGETTAZIONE: ATI SINTAGMA - GDG - ICARIA

IL RESPONSABILE DELL'INTEGRAZIONE DELLE PRESTAZIONI SPECIALISTICHE:
Dott. Ing. Nando Granieri
Ordine degli Ingegneri della Prov. di Perugia n° A351

IL PROGETTISTA:
Dott. Ing. Federico Durastanti
Ordine degli Ingegneri della Prov. di Terni n° A844

IL GEOLOGO:
Dott. Geol. Giorgio Cerquiglini
Ordine dei Geologi della Regione Umbria n°108

Il R.U.P.
Dott. Ing.
Raffaele Franco Carsio

IL COORDINATORE PER LA SICUREZZA IN FASE DI PROGETTAZIONE:
Dott. Ing. Filippo Pambianco
Ordine degli Ingegneri della Prov. di Perugia n° A1373

IL GRUPPO DI PROGETTAZIONE:
MANDATARIA: Sintagma
MANDANTI: GEOTECHNICAL DESIGN GROUP; ICARIA società di ingegneria

| | | | | | |
|---|---|---|---|---|---|
| Dott. Ing. | N.Granieri | Dott. Ing. | D.Cañaconi | Dott. Ing. | V.Rotisciani |
| Dott.Arch. | N.Kamenicky | Dott. Ing. | S.Sacconi | Dott. Ing. | F.Macchioni |
| Dott. Ing. | F.Cianetti | Dott. Ing. | M.Crea | Dott. Ing. | E.Bartolozzi |
| Dott.Arch. | A.Bracchini | Dott. Ing. | V.De Gori | Dott. Ing. | V.Piunno |
| Dott.Ing. | F.Durastanti | Dott. Ing. | C.Consorti | Dott. Ing. | G.Putti |
| Dott.Ing. | E.Bartolozzi | Geom. | F.Domenici | Geom. | C.Sugiarini |
| Dott.Geol. | G.Cerquiglini | | | | |
| Dott.Ing. | F.Pambianco | | | | |
| Dott.Ing. | L.Sbrenna | | | | |
| Dott.Ing. | E.Sellari | | | | |
| Dott.Ing. | L.Dinelli | | | | |
| Dott.Ing. | L.Nani | | | | |
| Dott.Ing. | F.Pambianco | | | | |
| Dott. Agr. | F.Pierli Nulli | | | | |

ORDINE DEGLI INGEGNERI DELLA PROVINCIA DI PERUGIA — SETTORE CIVILE E AMBIENTALE — INGEGNERE — NANDO GRANIERI — n. A351

ORDINE degli INGEGNERI — SEZIONE A — INGEGNERE — FEDERICO DURASTANTI — n. A844 — Provincia di TERNI

PROTOCOLLO | DATA

## OPERE DI SOSTEGNO
## PARATIA 01 Sx
## Sezioni

| CODICE PROGETTO | | | NOME FILE | REVISIONE | SCALA: |
|---|---|---|---|---|---|
| PROGETTO | LIV. PROG. | N. PROG. | T00-OS01-STR-SZ01 | | |
| LOFI15 | E | 1901 | CODICE ELAB. T00OS02STRSZ01 | A | varie |

| REV. | DESCRIZIONE | DATA | REDATTO | VERIFICATO | APPROVATO |
|---|---|---|---|---|---|
| A | Emissione | 28/02/2020 | M.Crea | E.Bartolozzi | N.Granieri |