
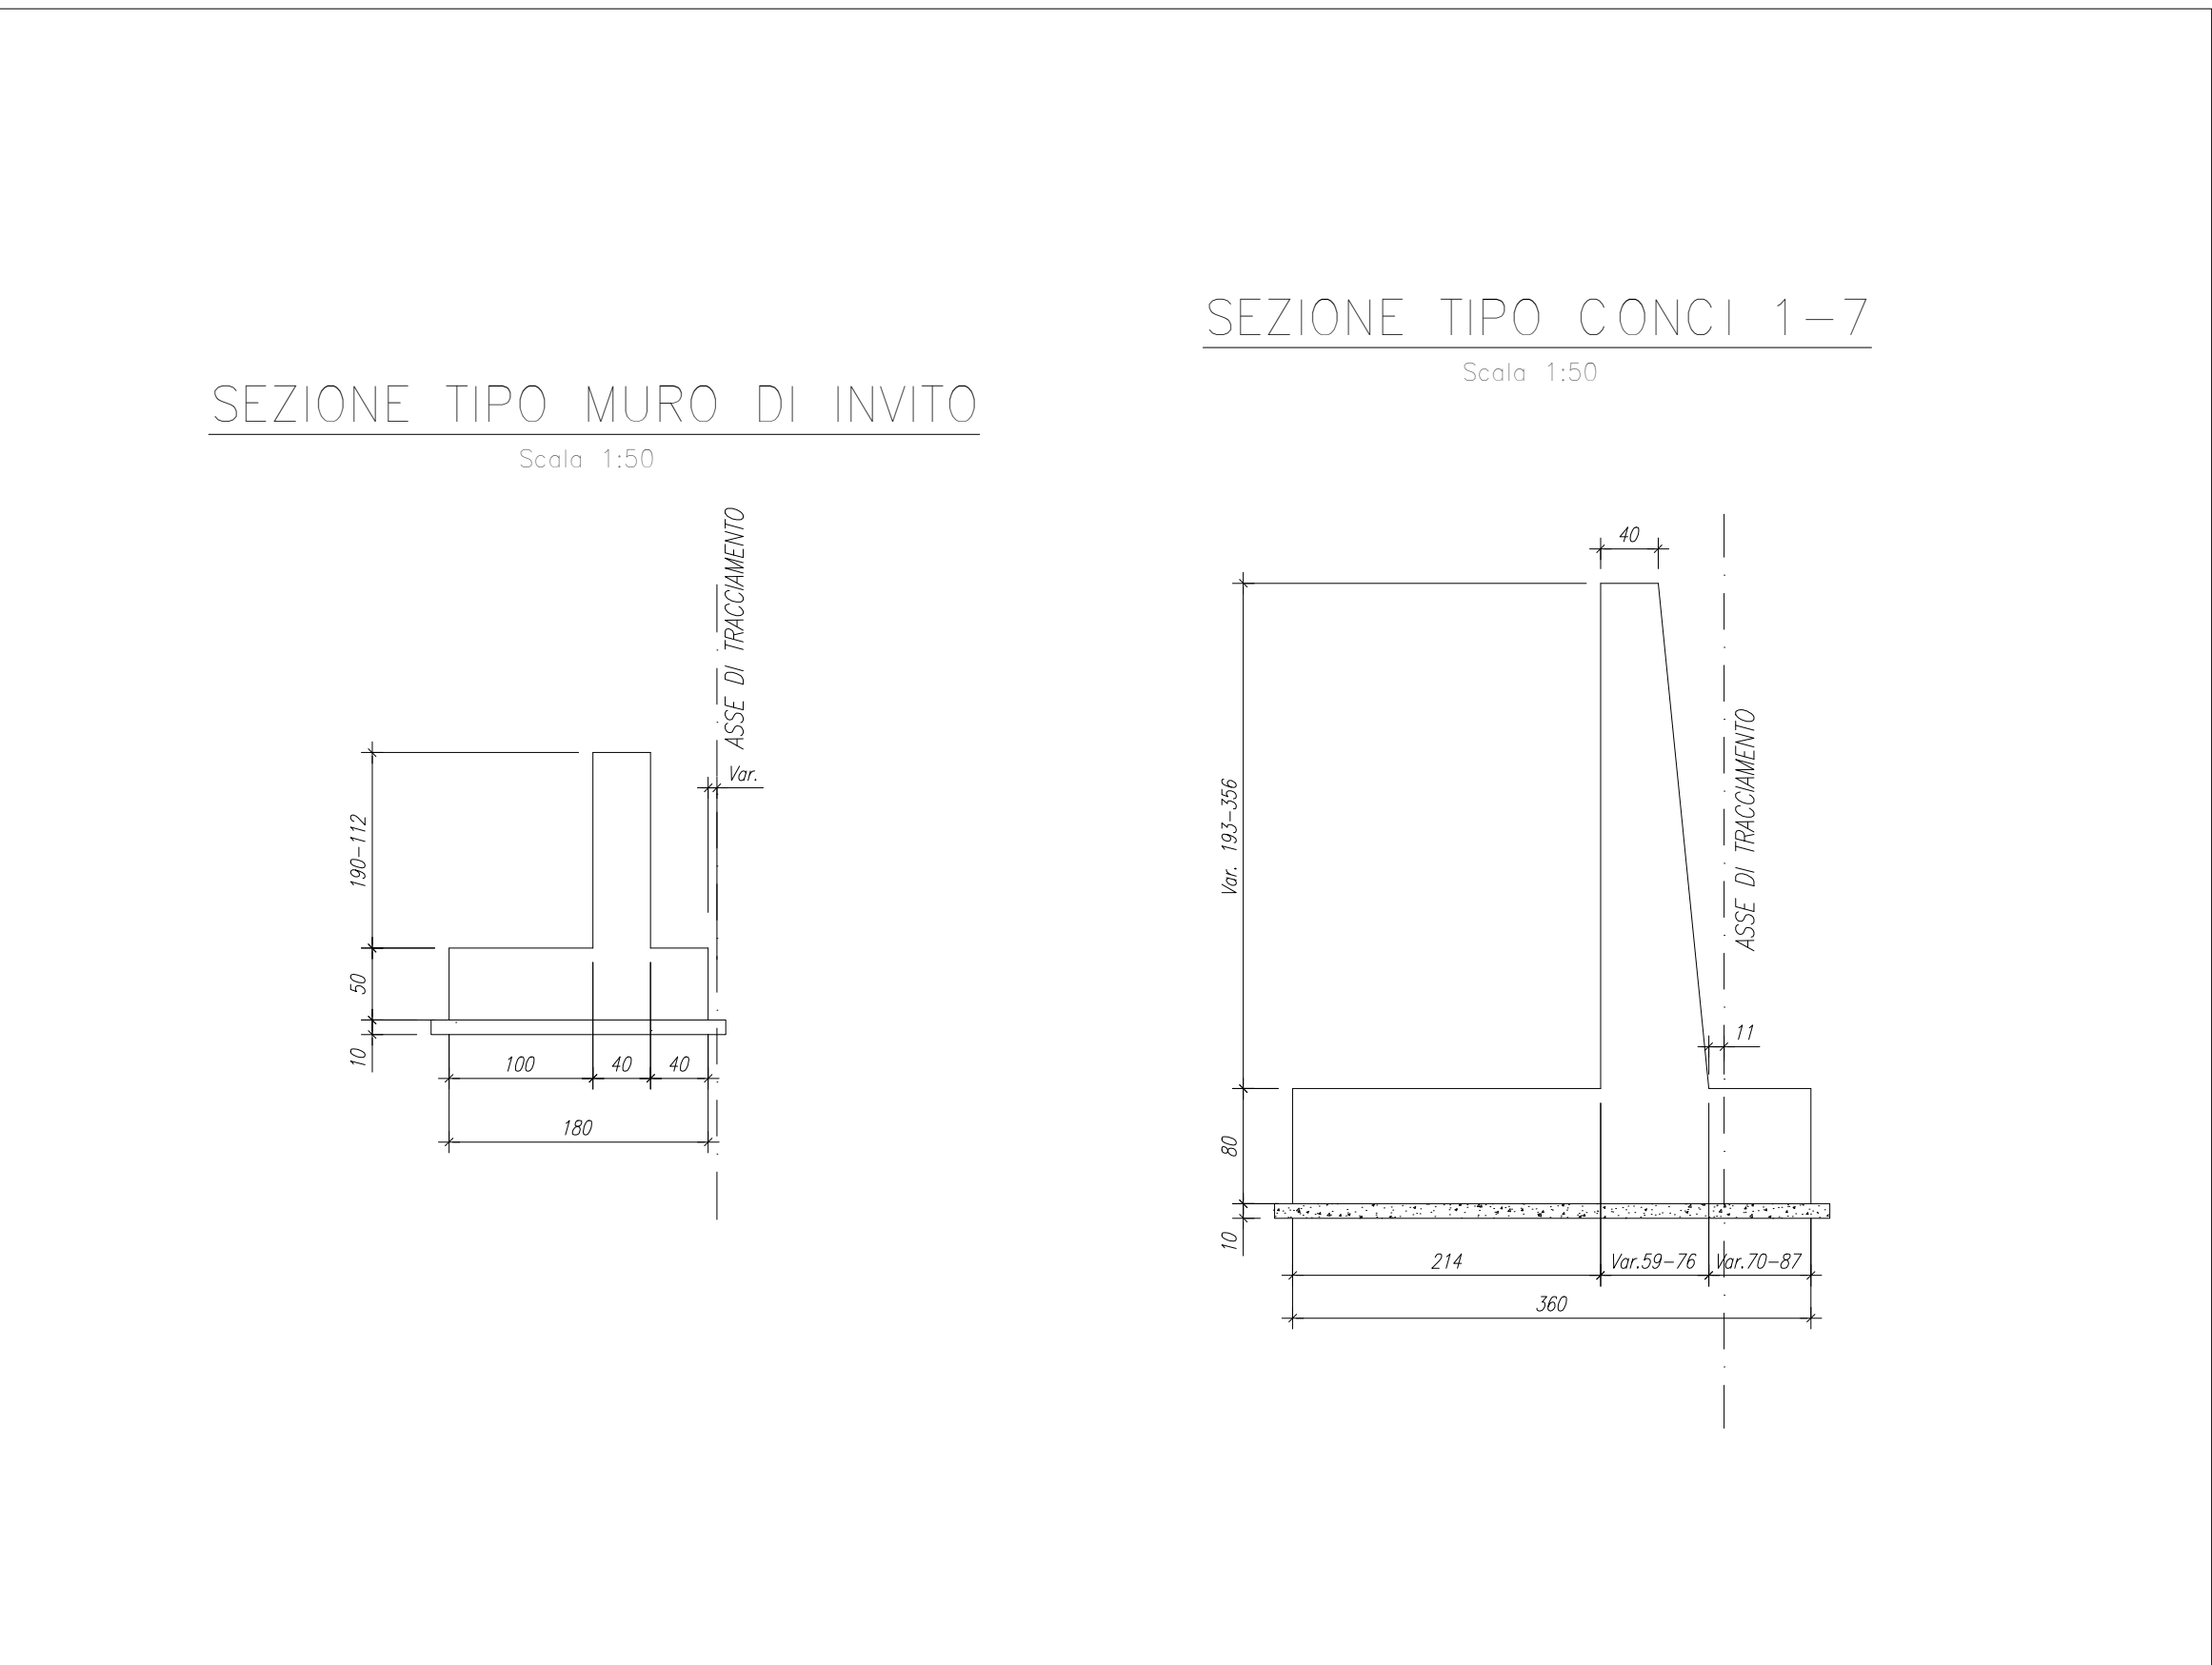
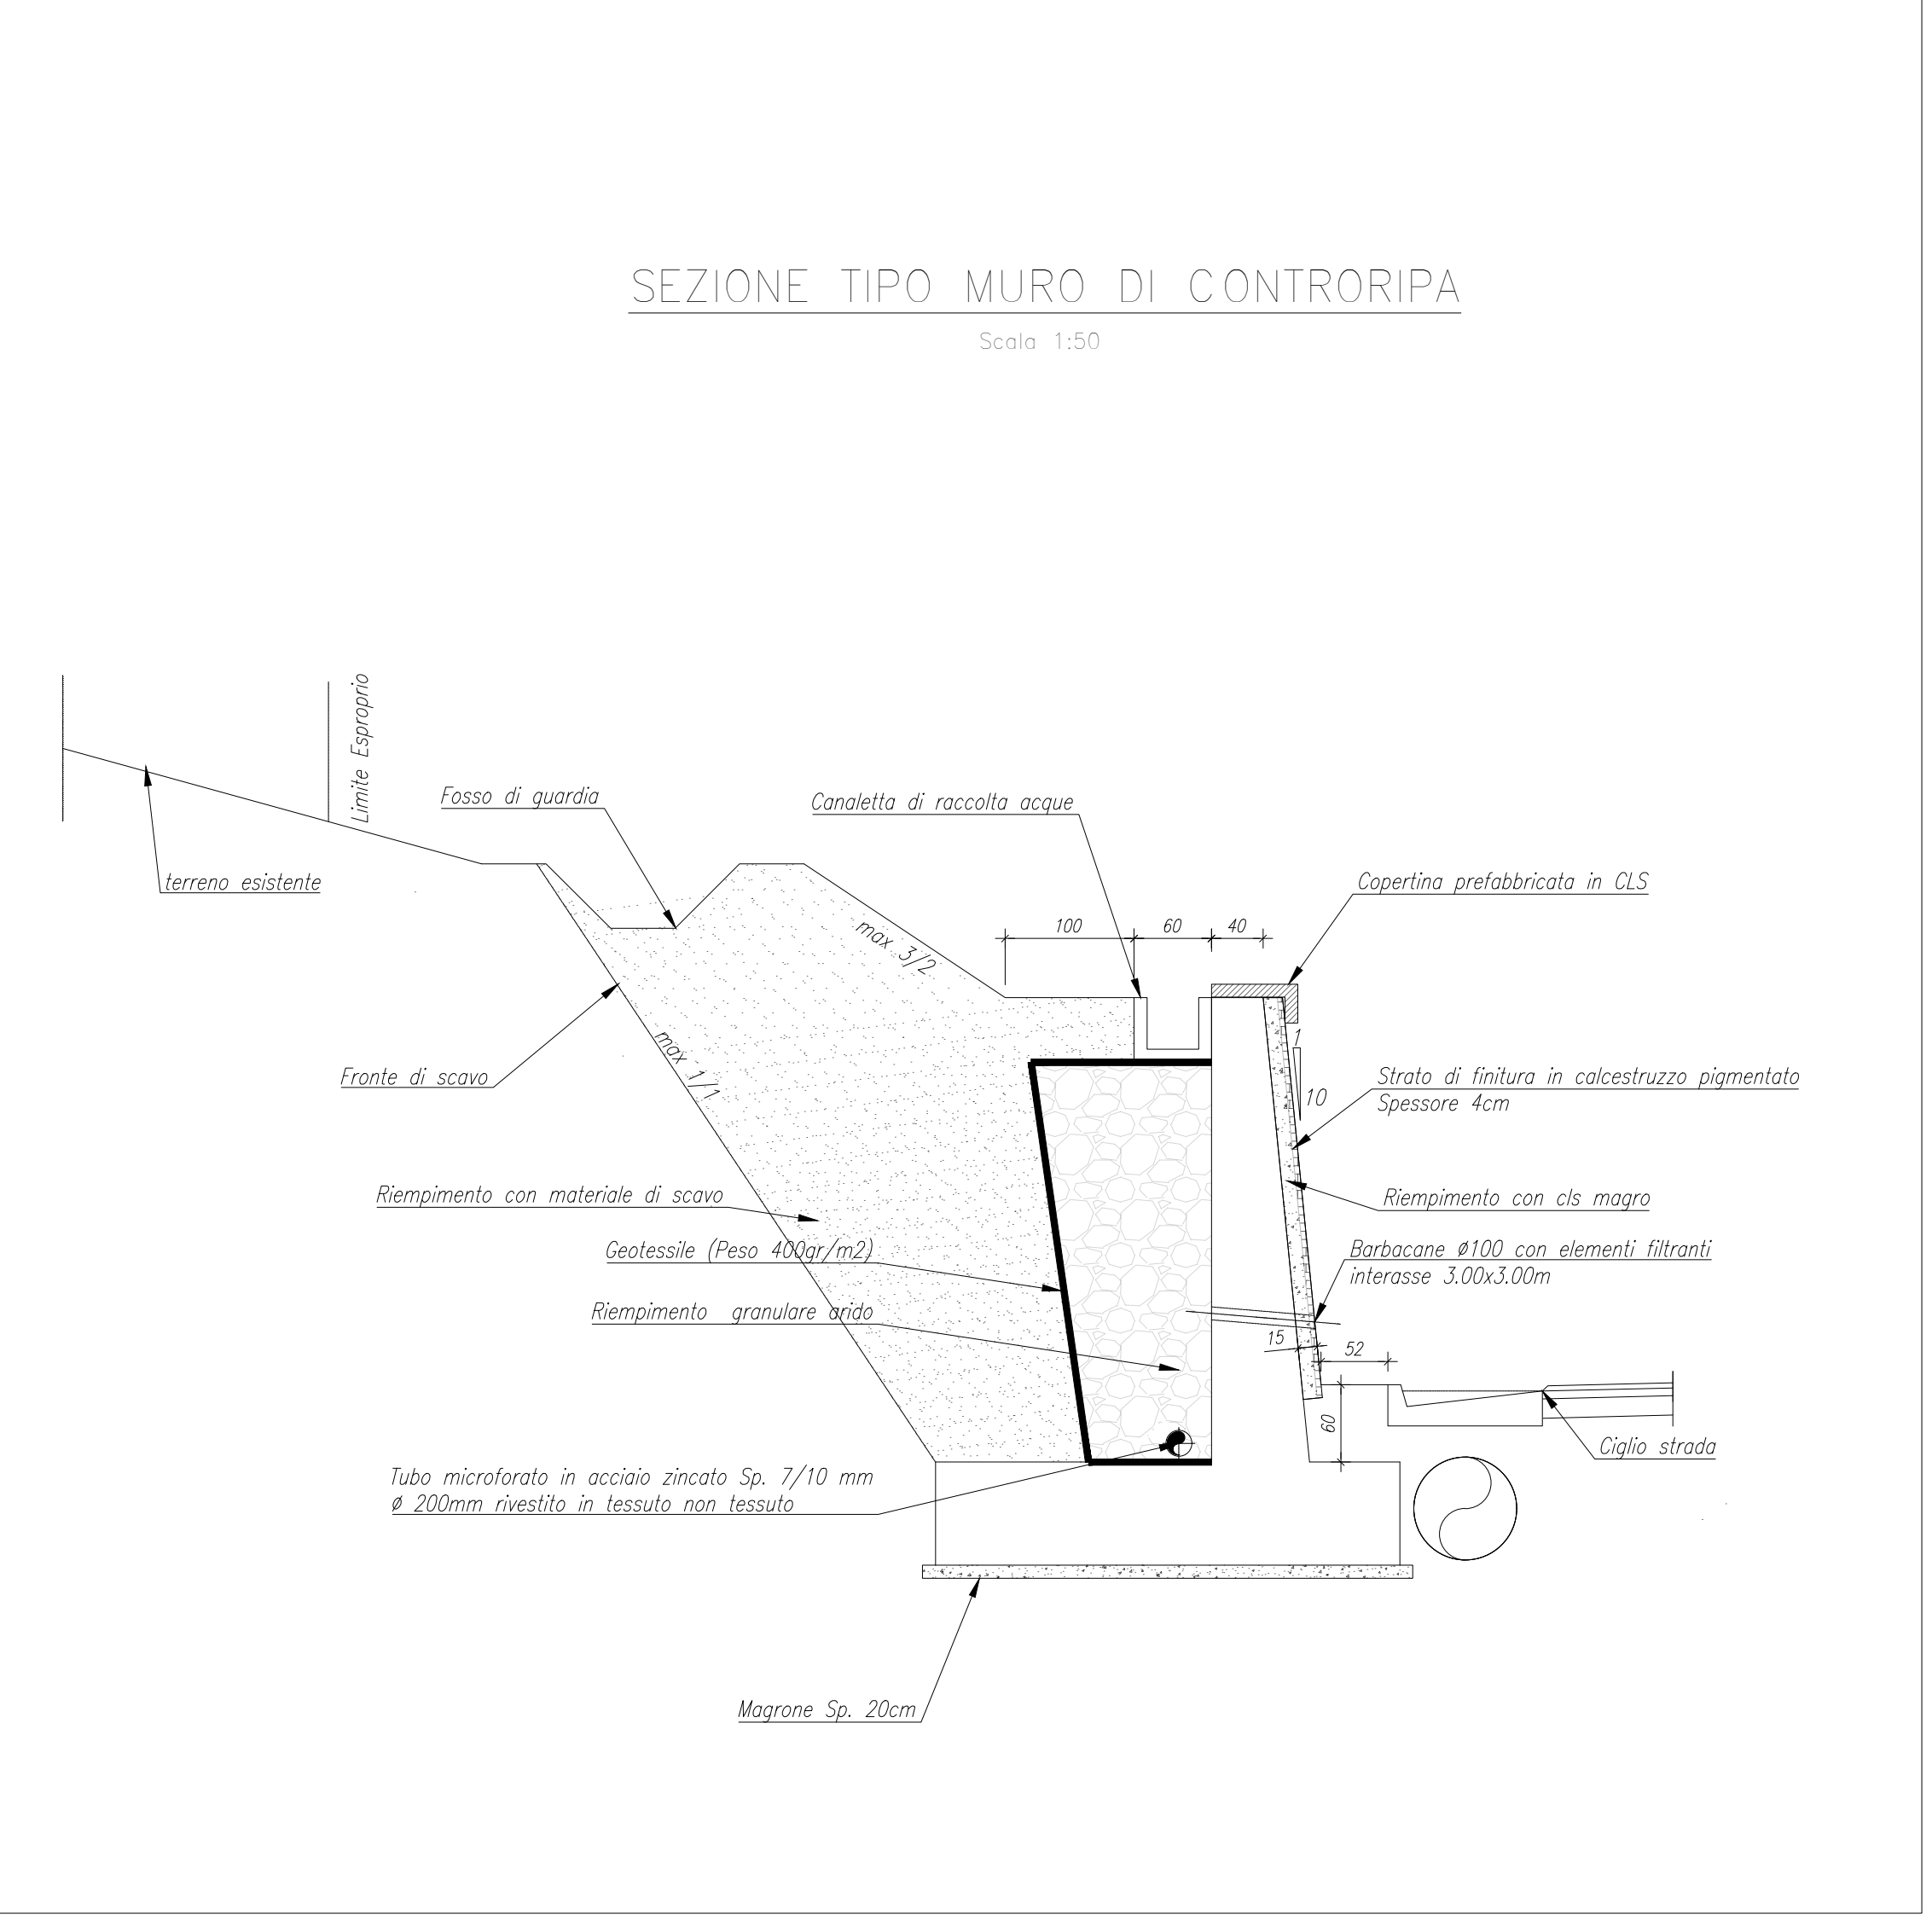
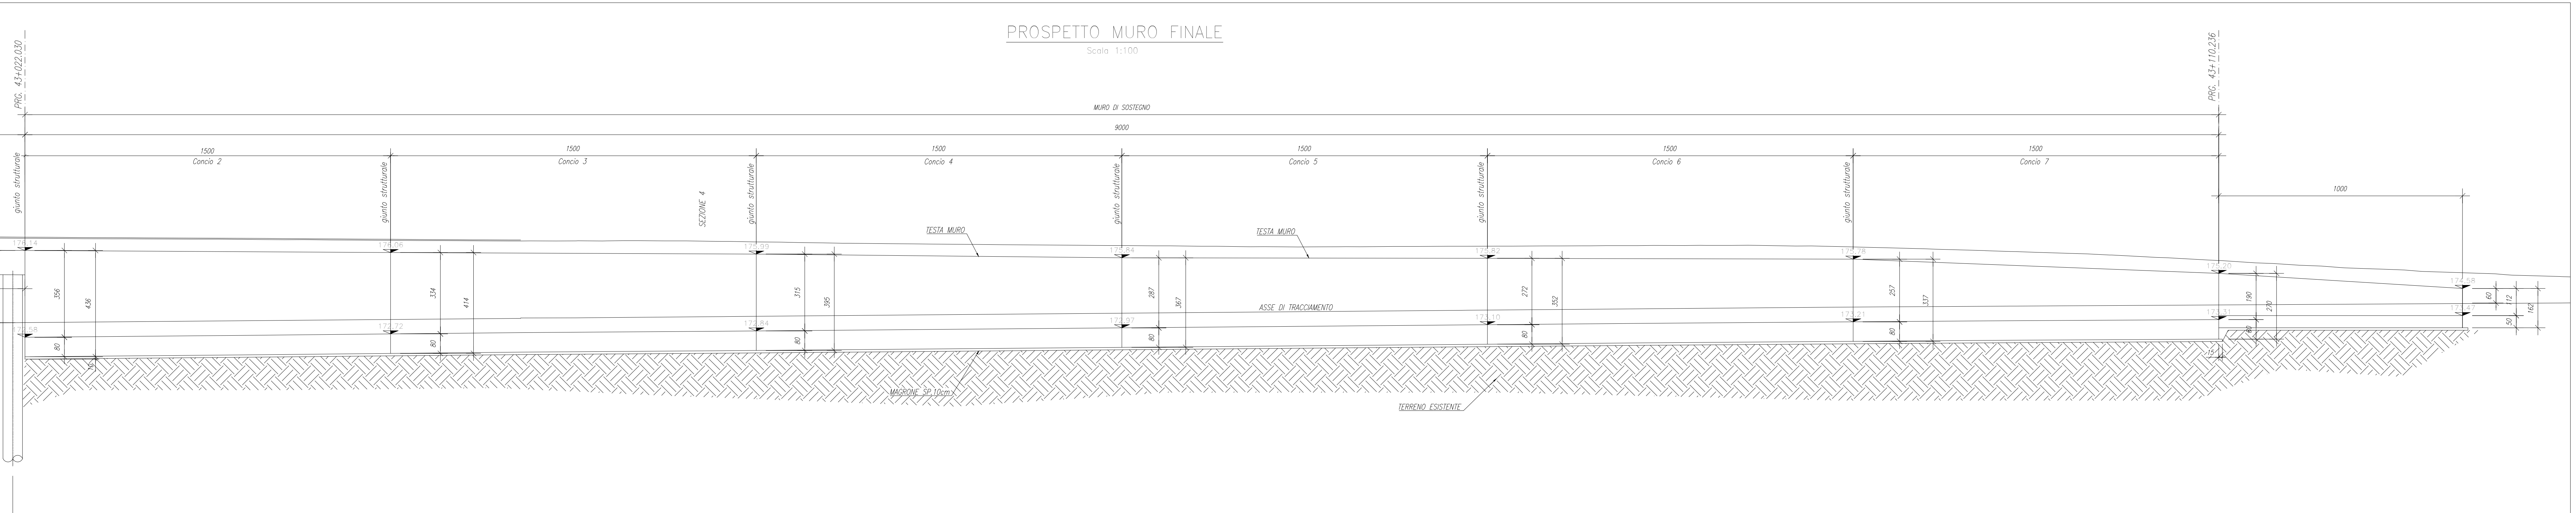
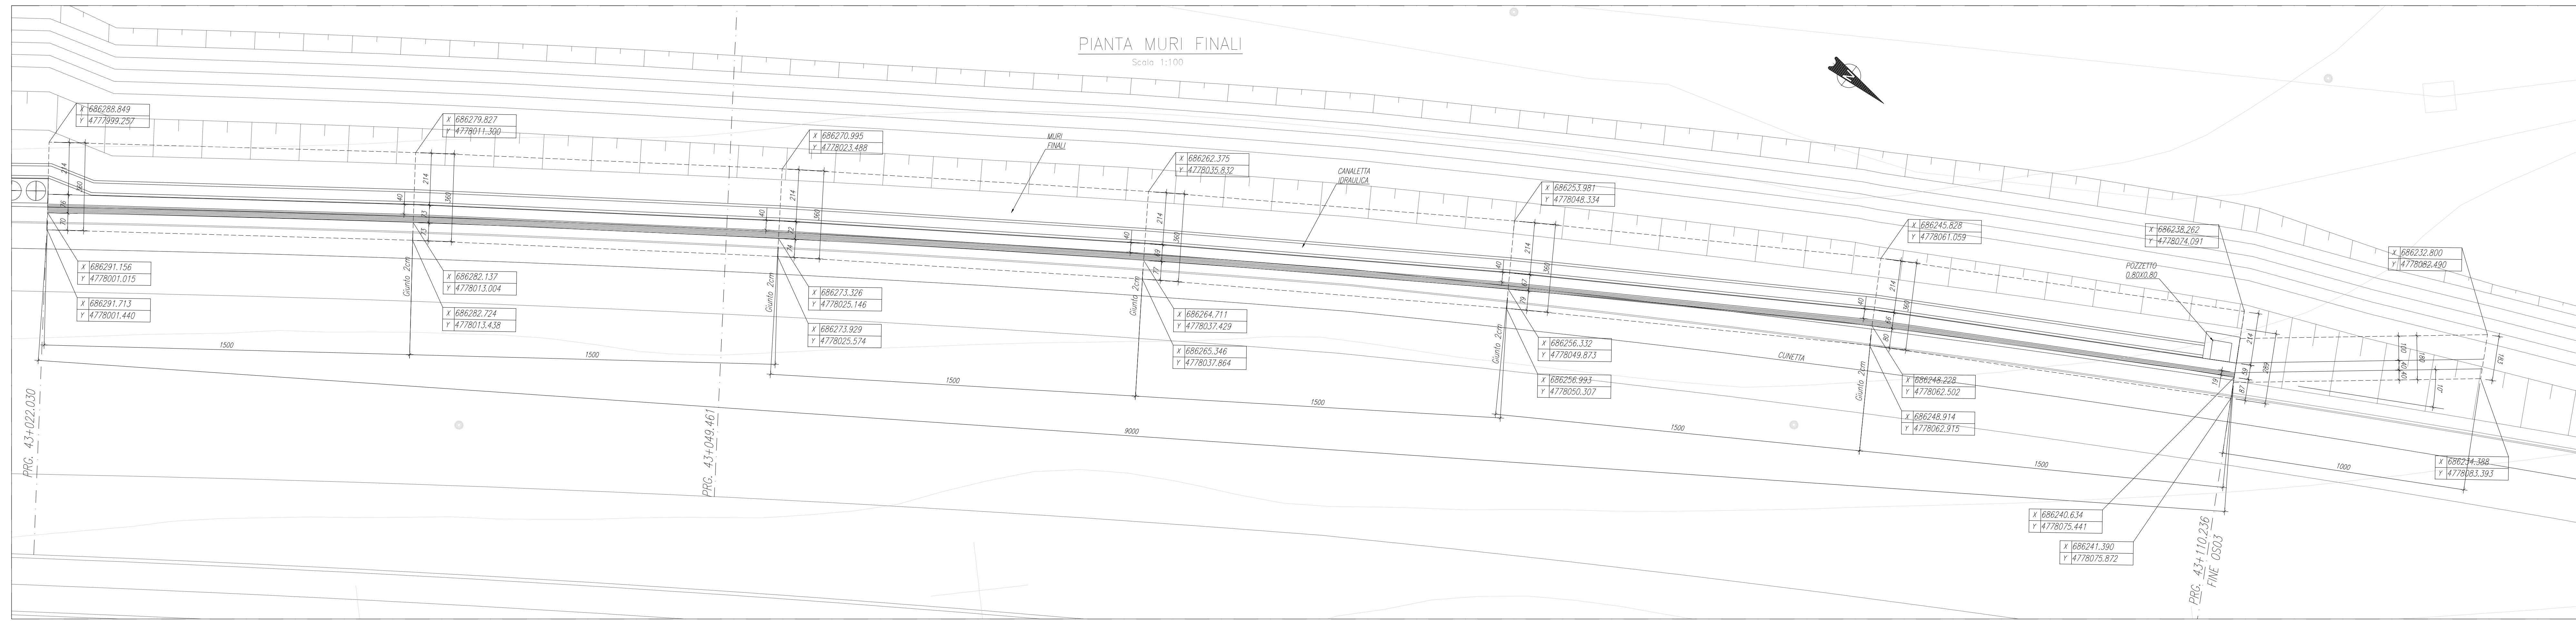


KEYPLAN

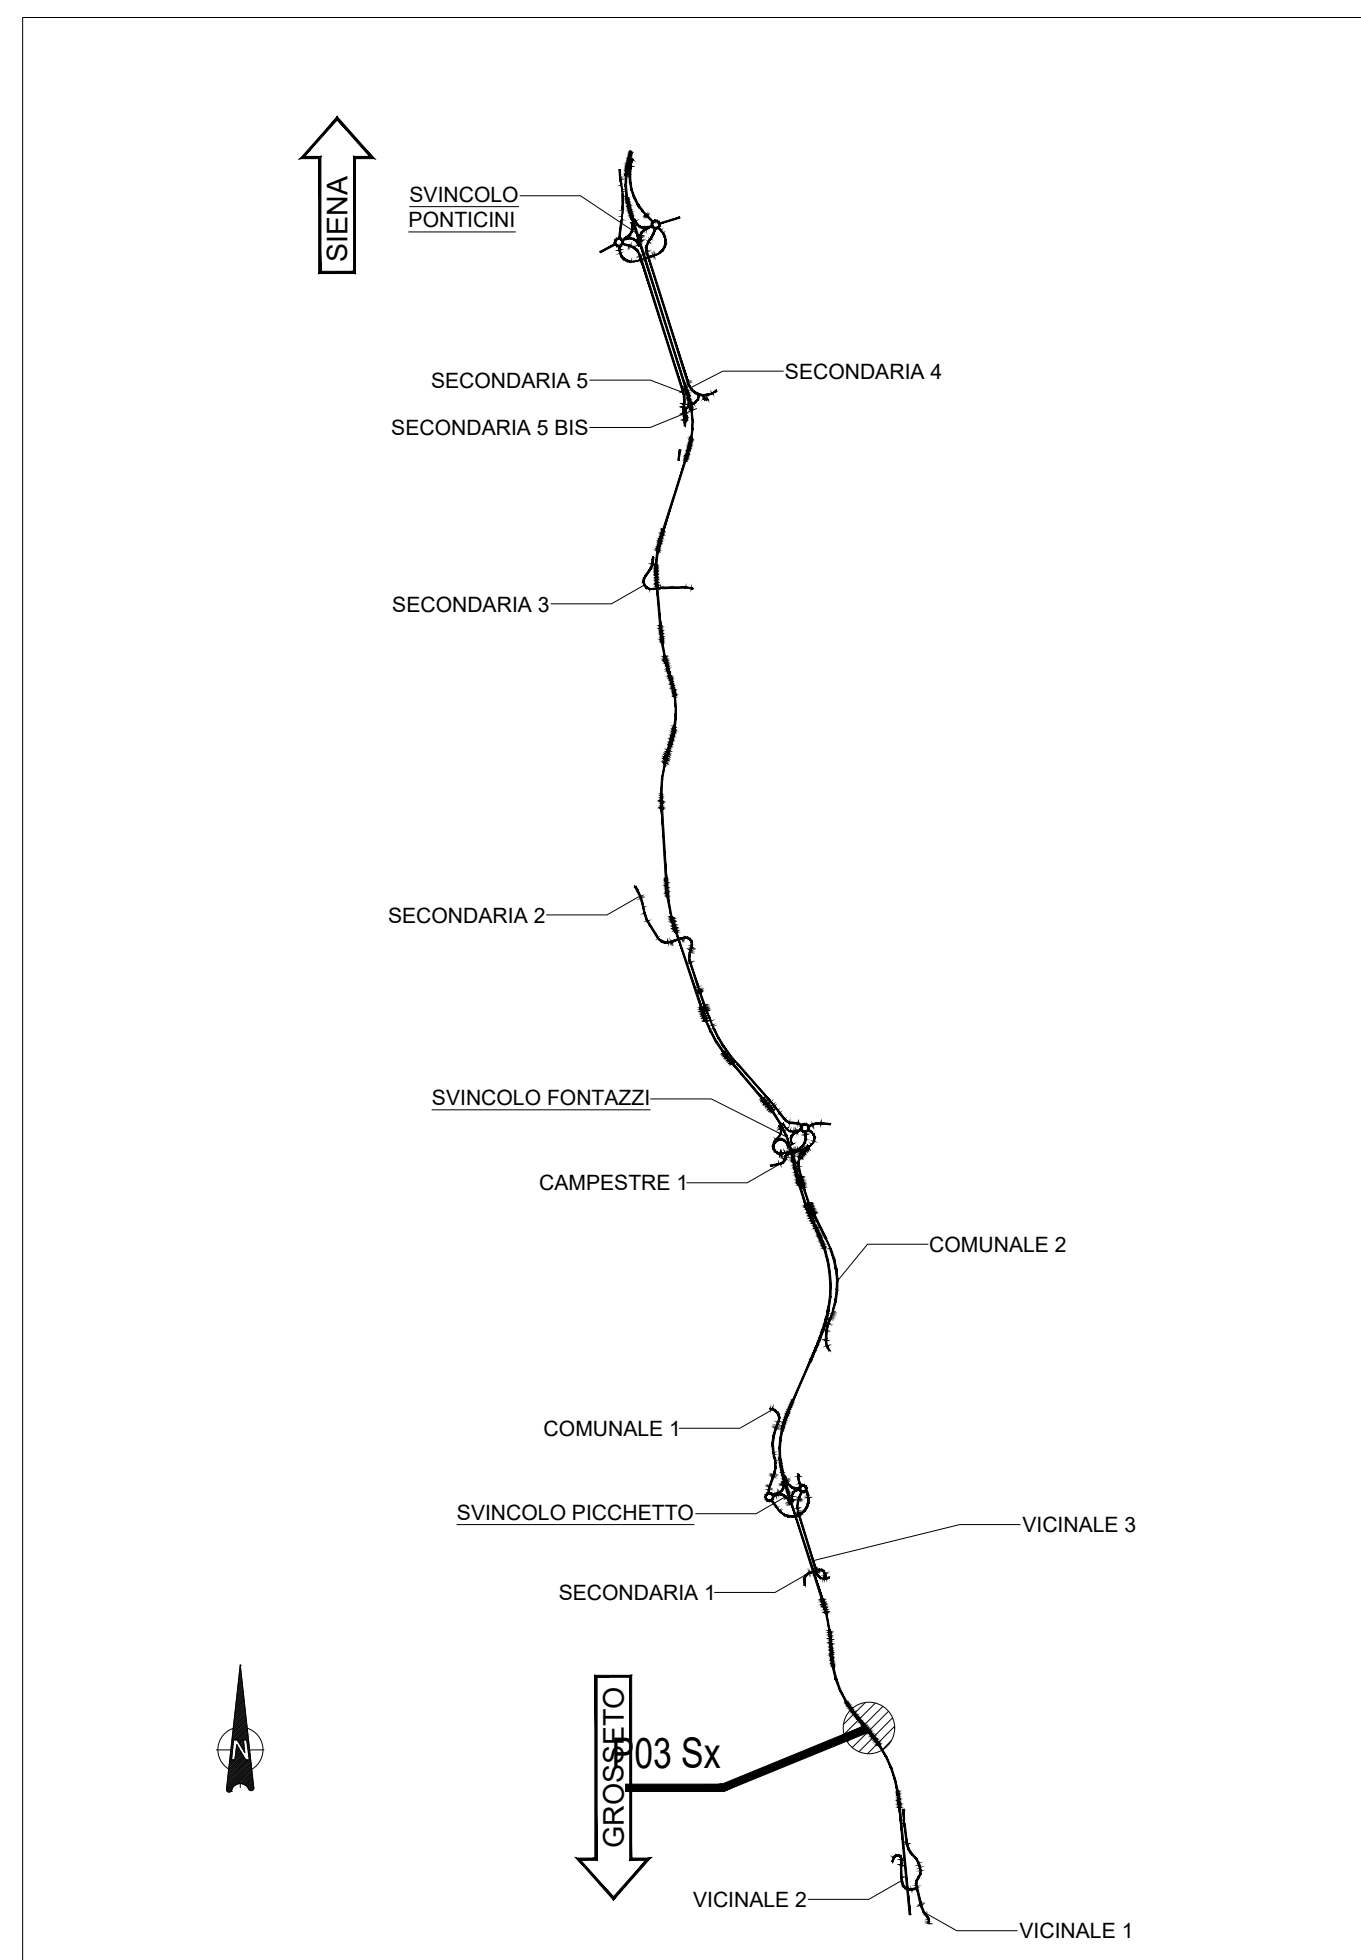

NOTE GENERALI
 - TUTTE LE MISURE SONO ESPRESSE IN CENTIMETRI, SALVO OVE DIVERSAMENTE INDICATO
 - PER LE CARATTERISTICHE DEI MATERIALI FARE RIFERIMENTO ALL'ELABORATO T00-0503-STR-SC01

Sanas
 GRUPPO FS ITALIANI
 Direzione Progettazione e Realizzazione Lavori

ITINERARIO INTERNAZIONALE E78
S.G.C. GROSSETO - FANO
 ADEGUAMENTO A 4 CORSIE
 NEL TRATTO GROSSETO - SIENA (S.S. 223 "DI PAGANICO")
 DAL KM 41+600 AL KM 53+400 - LOTTO 9

PROGETTO ESECUTIVO COD. F15

PROGETTAZIONE: ATI SINTAGMA - GDG - ICARIA

IL RESPONSABILE DELL'INTEGRAZIONE DELLE PRESTAZIONI SPECIALISTICHE:
 Prof. Ing. Roberto Davanni
 Ordine degli Ingegneri della Prov. di Perugia n° 4351

IL GRUPPO DI PROGETTAZIONE:
 ARCHITETTI: SINTAGMA, GEOTECNICA, ICARIA
 INGEGNERI: SINTAGMA, GEOTECNICA, ICARIA

IL PROGETTISTA:
 Dott. Ing. Fabrizio Duranti
 Ordine degli Ingegneri della Prov. di Terni n° 4844

IL GEOLOGO:
 Dott. Geol. Sergio Casagrandi
 Ordine dei Geologi della Regione Umbra n°108

IL R.U.P. (Responsabile Unico di Progetto):
 Dott. Ing. Raffaele Franco Carso

IL COORDINATORE PER LA SICUREZZA IN FASE DI PROGETTAZIONE:
 Dott. Ing. Filippo Ferraraccio
 Ordine degli Ingegneri della Prov. di Perugia n° 4375

PROTOCOLLO DATA

OPERE DI SOSTEGNO
PARATIA 03 Sx
 Carpenteria

CODICE PROGETTO: T00-0503-STR-SC01
 NOME FILE: T00-0503-STR-SC01
 REVISORE: A
 SCALA: 1:100/1:50

PROGETTO: LOF115 E 1901
 CODICE ELAB: T00-0503-STR-CA01
 DATA: 26/10/2020
 REDATTO: A
 VERIFICATO: A
 APPROVATO: A