



KEYPLAN

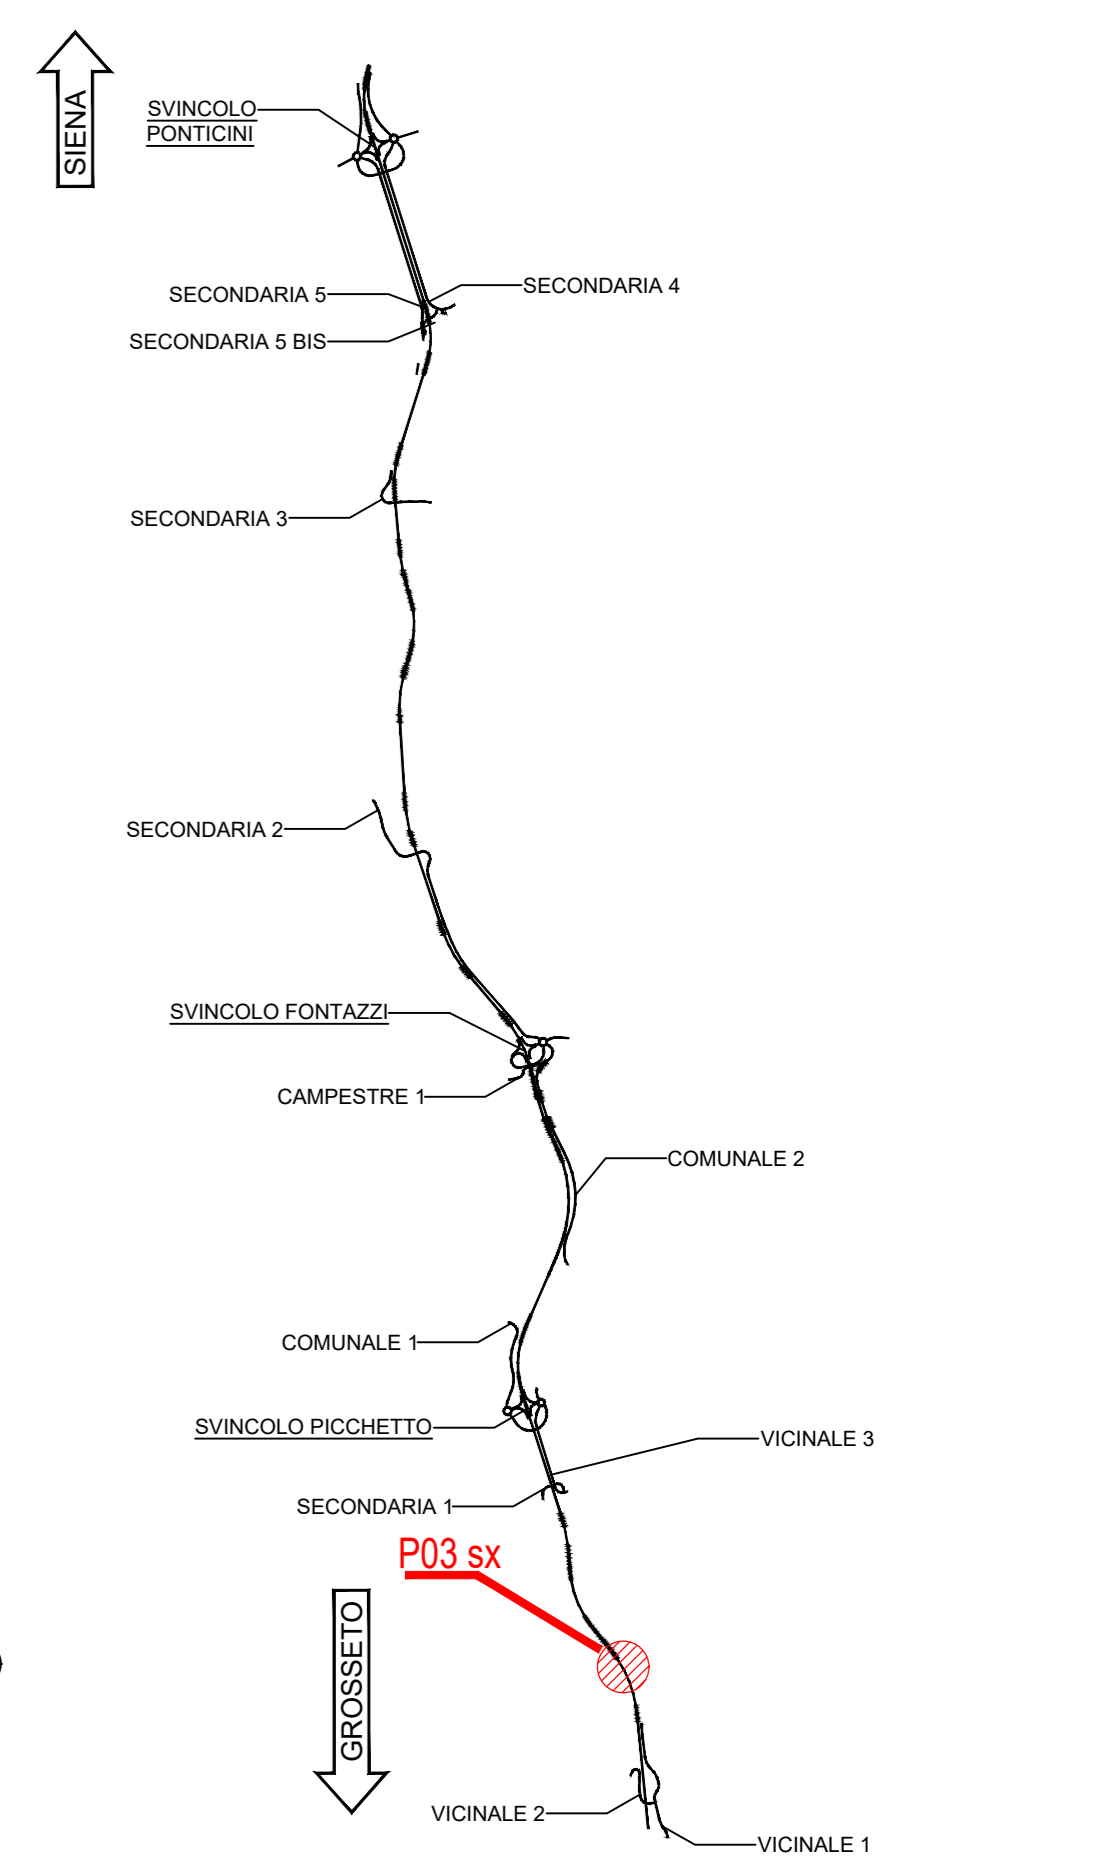

NP	Posizione X	Posizione Y
001	686485.8542	477748.0129
002	686485.3057	477748.8490
003	686484.7571	477749.6851
004	686484.2086	477750.5212
005	686483.6600	477751.3574
006	686483.1114	477752.1935
007	686482.5629	477753.0296
008	686482.0143	477753.8657
009	686481.4657	477754.7018
010	686480.9172	477755.5379
011	686480.3686	477756.3740
012	686479.8200	477757.2101
013	686479.2715	477758.0462
014	686478.7229	477758.8823
015	686478.1744	477759.7184
016	686477.6258	477760.5546
017	686477.0772	477761.3907
018	686476.5287	477762.2268
019	686475.9801	477763.0629
020	686475.4315	477763.8990
021	686474.8829	477764.7351
022	686474.3344	477765.5712
023	686473.7858	477766.4073
024	686473.2372	477767.2434
025	686472.6887	477768.0795
026	686472.1401	477768.9156
027	686471.5916	477769.7517
028	686471.0430	477770.5878
029	686470.4945	477771.4239
030	686469.9459	477772.2600
031	686469.3974	477773.0961
032	686468.8488	477773.9322
033	686468.3003	477774.7683
034	686467.7517	477775.6044
035	686467.2032	477776.4405
036	686466.6546	477777.2766
037	686466.1061	477778.1127
038	686465.5575	477778.9488
039	686465.0090	477779.7849
040	686464.4604	477780.6210
041	686463.9119	477781.4571
042	686463.3633	477782.2932
043	686462.8148	477783.1293
044	686462.2662	477783.9654
045	686461.7177	477784.8015
046	686461.1691	477785.6376
047	686460.6206	477786.4737
048	686460.0720	477787.3098
049	686459.5235	477788.1459
050	686458.9749	477788.9820
051	686458.4264	477789.8181
052	686457.8778	477790.6542
053	686457.3293	477791.4903
054	686456.7807	477792.3264
055	686456.2322	477793.1625
056	686455.6836	477793.9986
057	686455.1351	477794.8347
058	686454.5865	477795.6708
059	686454.0380	477796.5069
060	686453.4894	477797.3430
061	686452.9409	477798.1791
062	686452.3923	477799.0152
063	686451.8438	477799.8513
064	686451.2952	477800.6874


SEZIONE TIPO PARATIA TIRANTATA

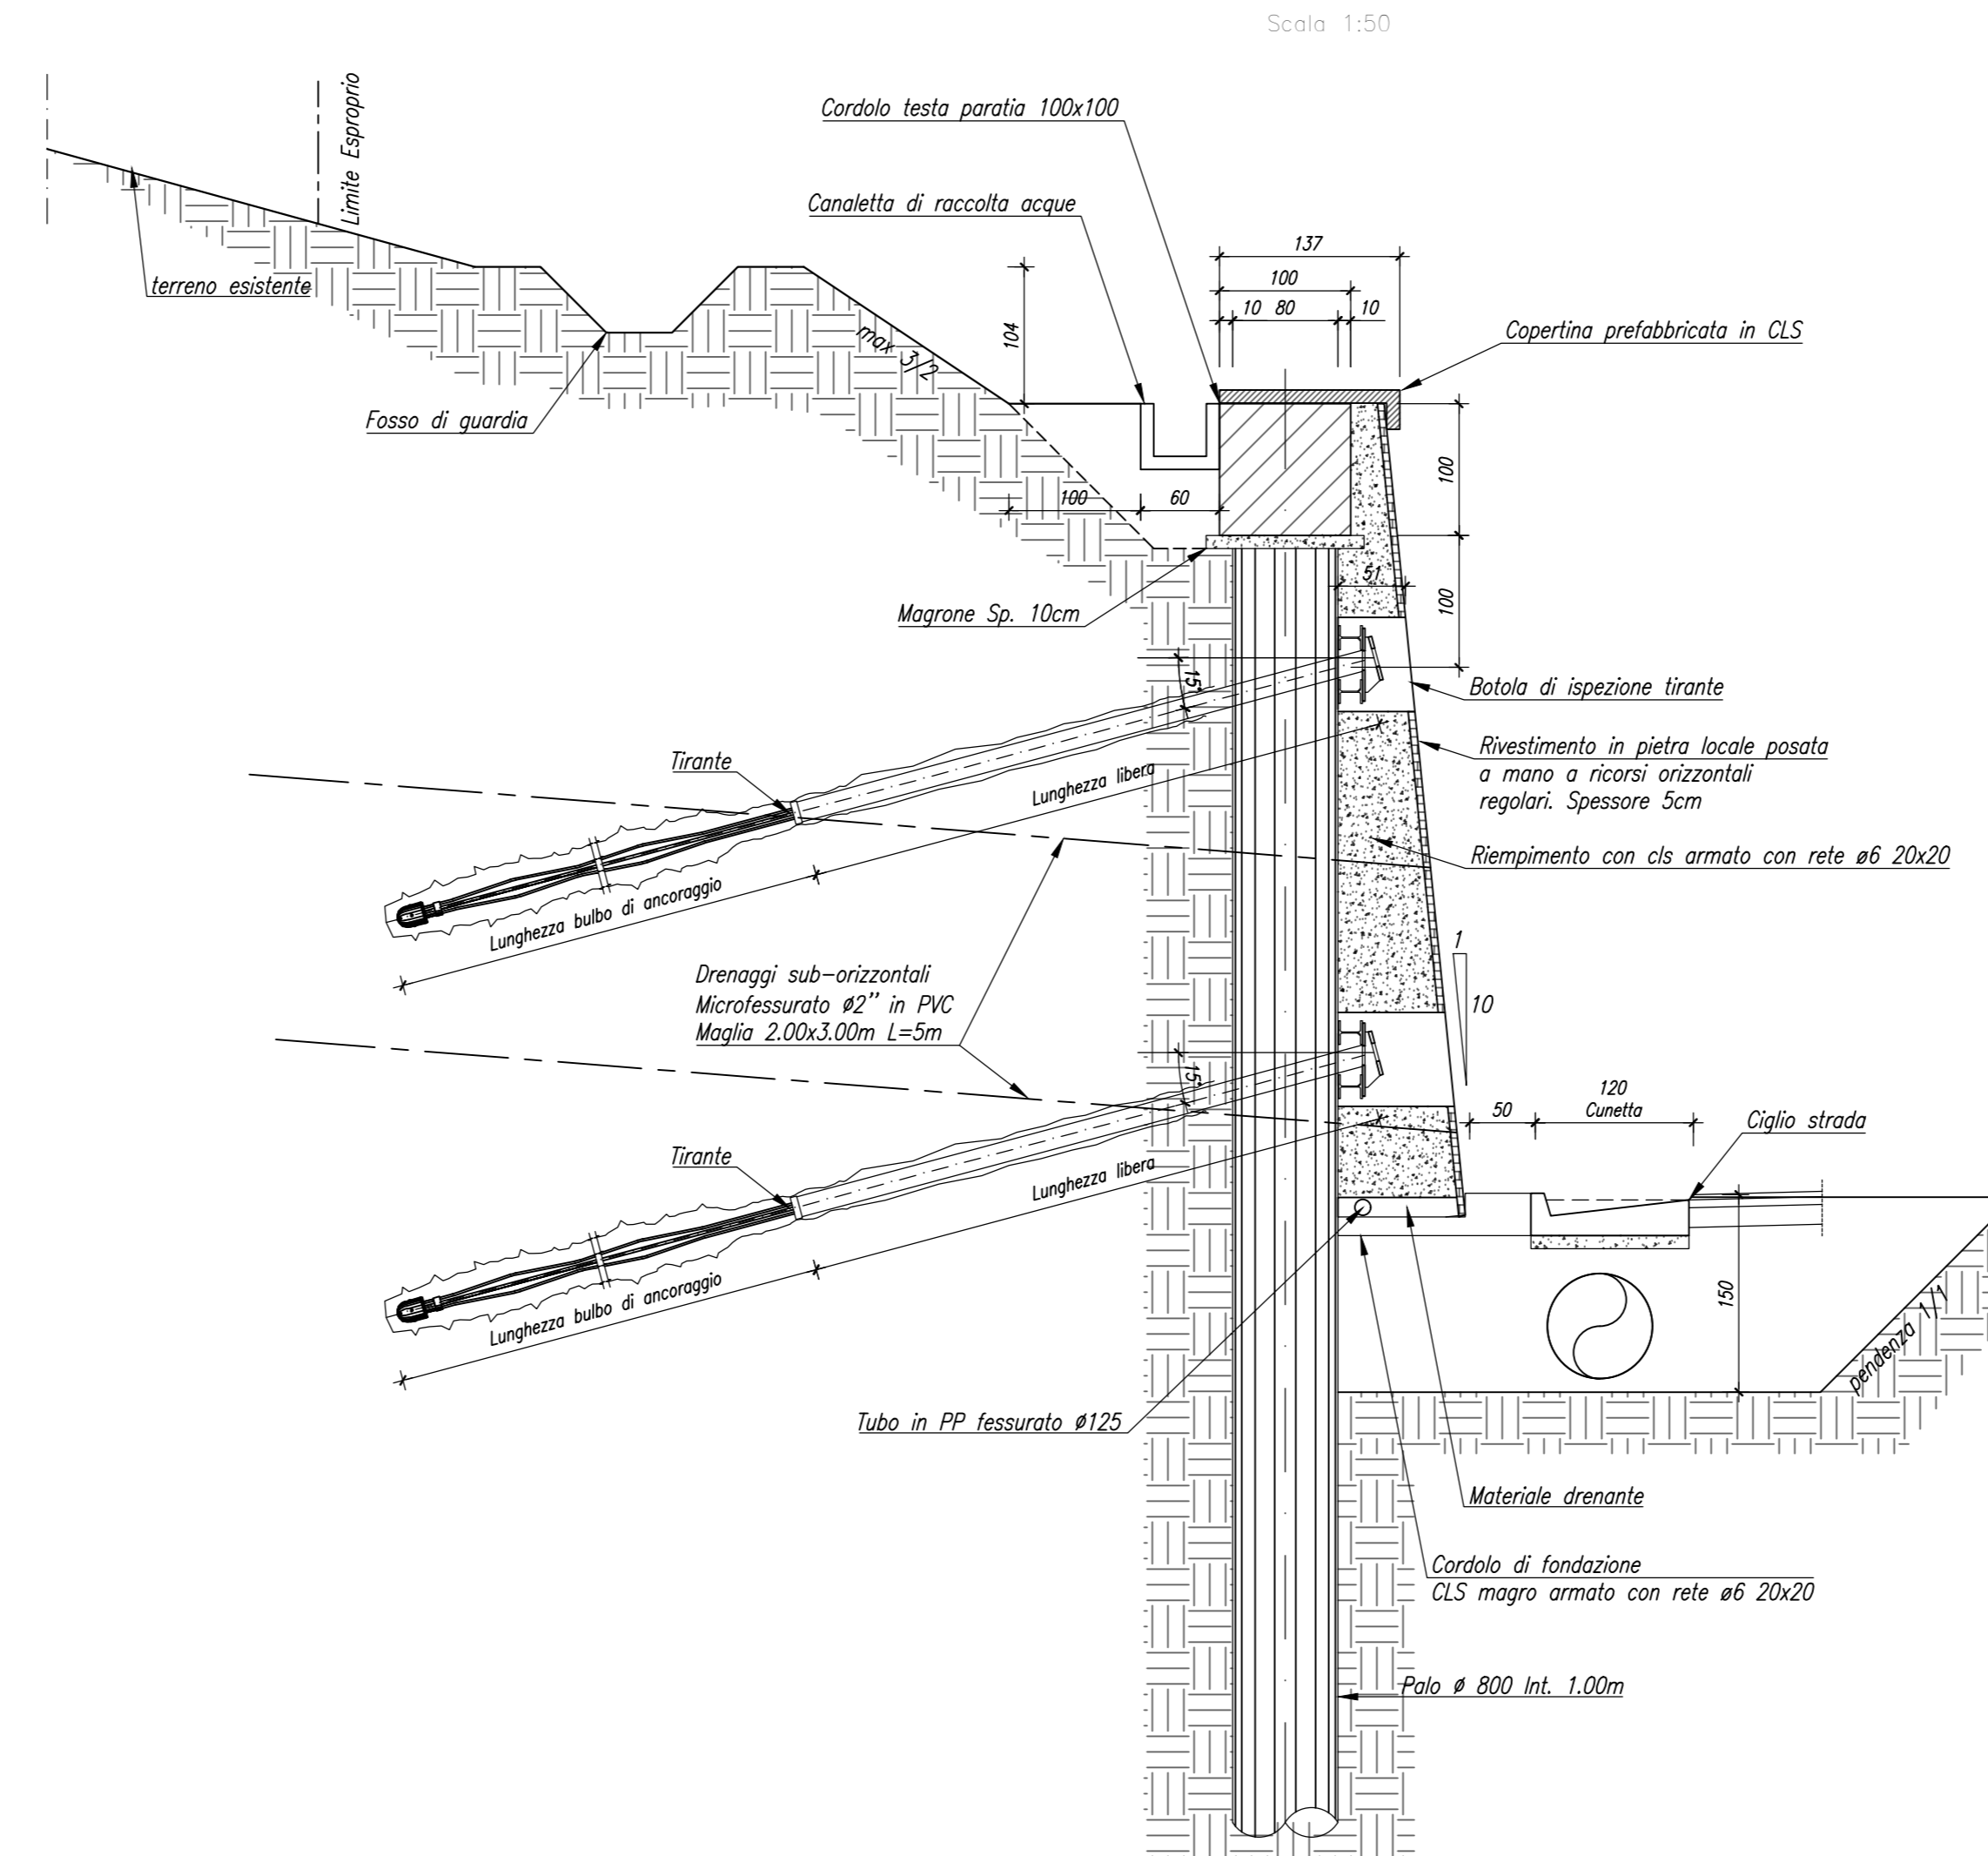

NOTE GENERALI

- TUTTE LE MISURE SONO ESPRESSE IN CENTIMETRI, SALVO OVE DIVERSAMENTE INDICATO
- PER LE CARATTERISTICHE DEI MATERIALI FARE RIFERIMENTO ALL'ELABORATO T00-0500-STR-SC01



Direzione Progettazione e Realizzazione Lavori

**ITINERARIO INTERNAZIONALE E78
S.G.C. GROSSETO - FANO
ADEGUAMENTO A 4 CORSIE
NEL TRATTO GROSSETO - SIENA (S.S. 223 "DI PAGANICO")
DAL KM 41+600 AL KM 53+400 - LOTTO 9**

PROGETTO ESECUTIVO COD. F115

PROGETTAZIONE: ATI SINTAGMA - GDG - ICARIA		IL GRUPPO DI PROGETTAZIONE:	
RESPONSABILE DELL'INTEGRAZIONE DELLE PRESTAZIONI SPECIALISTICHE: Dott. Ing. Nando Graneri Ordine degli Ingegneri della Prov. di Perugia n° A351		MANDANTIBILI: MANDANTE: Sintagma S.p.A. GEOTECHNICAL DESIGN GROUP ICARIA società di ingegneria	
IL PROGETTISTA: Dott. Ing. Federico Durastanti Ordine degli Ingegneri della Prov. di Terni n° A844		Dott. Ing. N Graneri Dott. Arch. V. Ruffini Dott. Arch. A. Brucchiari Dott. Ing. F. Durastanti Dott. Ing. E. Barbotto Dott. Ing. L. D'Amico Dott. Ing. F. Pannarano Dott. Agr. F. Santucci	
IL GEOLOGO: Dott. Geol. Giorgio Ceruglini Ordine dei Geologi della Regione Umbra n°108		Dott. Ing. D. Caracciolo Dott. Ing. S. Sacconi Dott. Ing. A. Rini Dott. Ing. U. De Cusi Dott. Ing. C. Donato Dott. Ing. F. Dominici Dott. Ing. G. Sagroni	
IL COORDINATORE PER LA SICUREZZA IN FASE DI PROGETTAZIONE: Dott. Ing. Filippo Pambianco Ordine degli Ingegneri della Prov. di Perugia n° A1373		REGIONE DELLA TOSCANA DIREZIONE REGIONALE DELLE ATTIVITÀ DI PROGETTAZIONE E REALIZZAZIONE 
PROTOCOLLO	DATA		

**OPERE DI SOSTEGNO
PARATIA 03sx
Planimetria-Georeferenziazione - Tav. 1 di 2**

CODICE PROGETTO	NOME FILE	REVISIONE	SCALA
T00-0503-STR-PP01	T00-0503-STR-PP01	A	1:100/1:50
PROGETTO	ELABORAZIONE	REVISIONE	SCALA
LOF115 E 19101	T000503STRPP01	A	1:100/1:50
A	Emissione	26/02/2020	M. Crocchiolo E. Barbotto N. Graneri
REV.	DESCRIZIONE	DATA	REDATTO VERIFICATO APPROVATO