


KEYPLAN

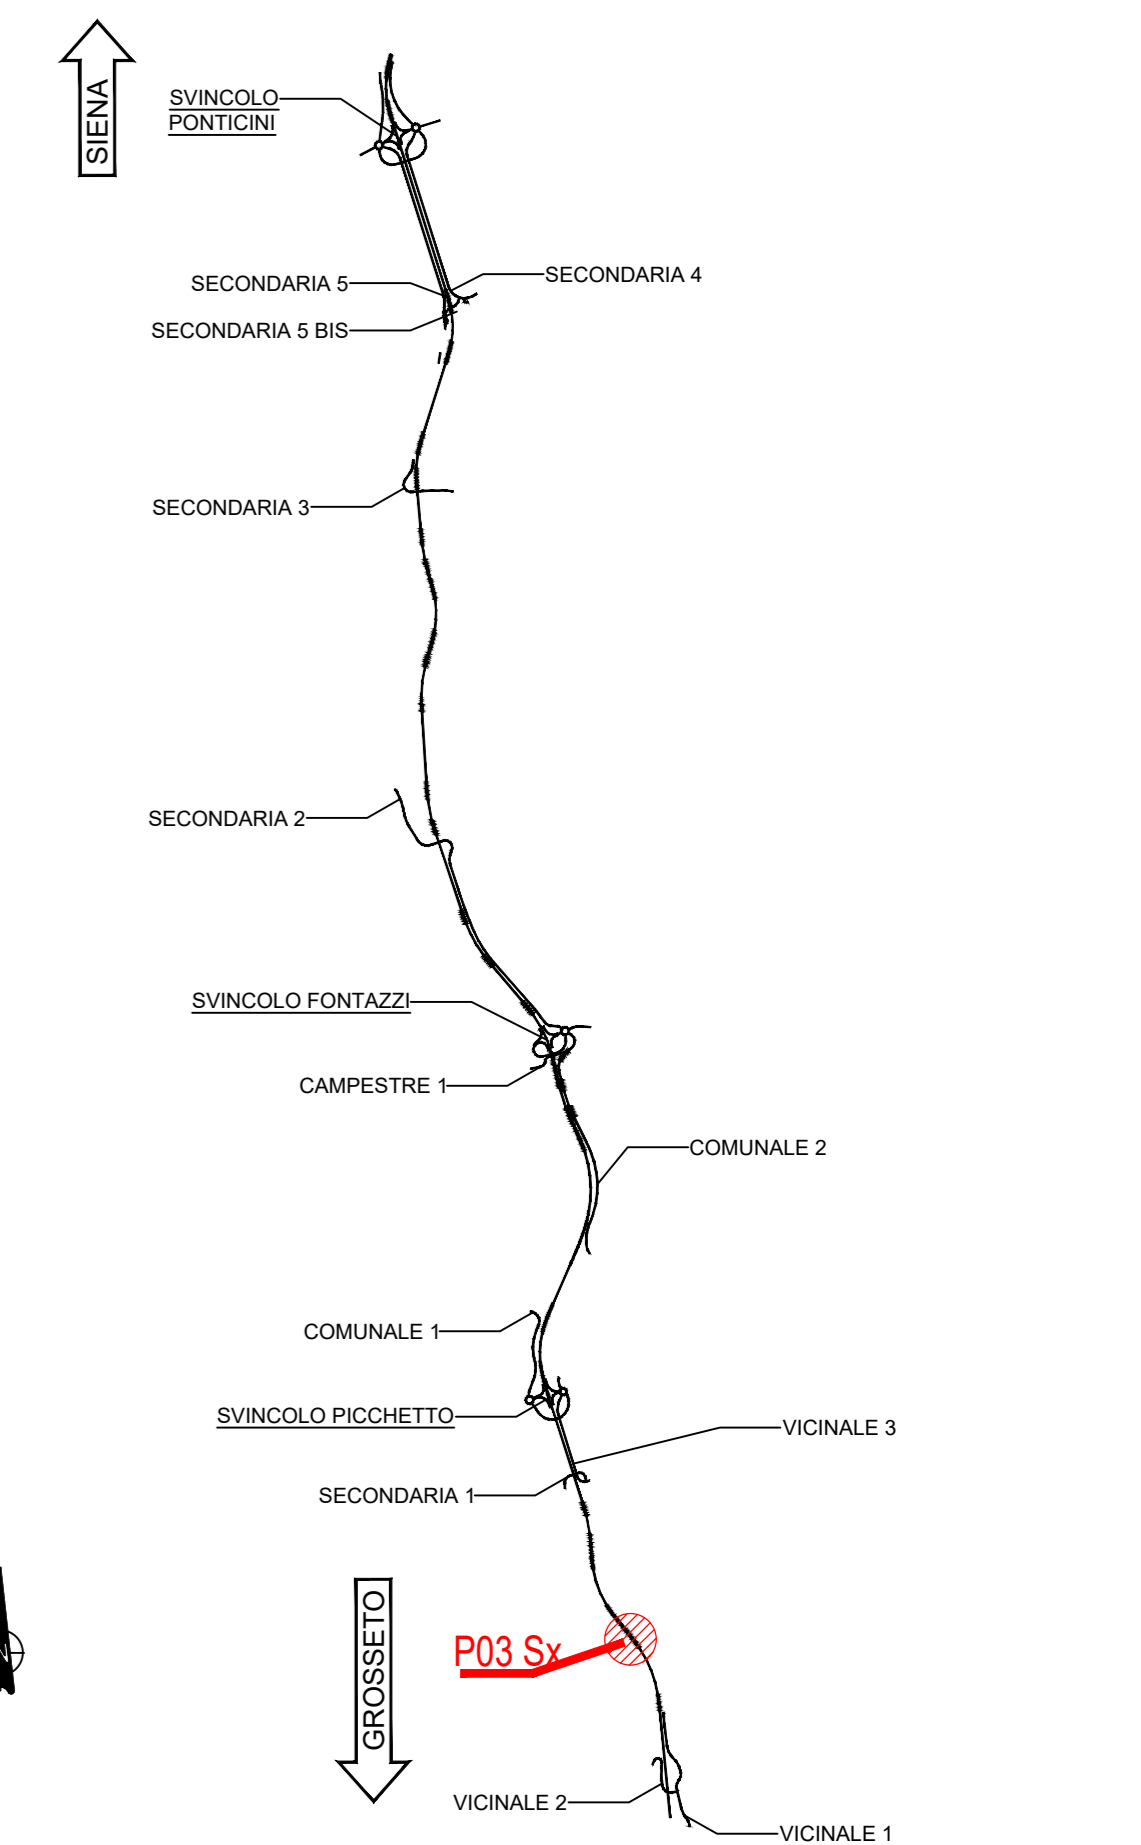

NOTE GENERALI

- TUTTE LE MISURE SONO ESPRESSE IN CENTIMETRI, SALVO OVE DIVERSAMENTE INDICATO
- PER LE CARATTERISTICHE DEI MATERIALI FARE RIFERIMENTO ALL'ELABORATO T00-OS00-STR-SC01

NP	Posizione X	Posizione Y
114	686420.9707	4777840.4960
115	686420.3676	4777841.2936
116	686419.7644	4777842.0912
117	686419.1612	4777842.8888
118	686418.5580	4777843.6864
119	686417.9549	4777844.4840
120	686417.3517	4777845.2816
121	686416.7482	4777846.0792
122	686416.1450	4777846.8768
123	686415.5418	4777847.6744
124	686414.9386	4777848.4720
125	686414.3354	4777849.2696
126	686413.7322	4777850.0672
127	686413.1290	4777850.8648
128	686412.5258	4777851.6624
129	686411.9226	4777852.4600
130	686411.3194	4777853.2576
131	686410.7162	4777854.0552
132	686410.1130	4777854.8528
133	686409.5098	4777855.6504
134	686408.9066	4777856.4480
135	686408.3034	4777857.2456
136	686407.7002	4777858.0432
137	686407.0970	4777858.8408
138	686406.4938	4777859.6384
139	686405.8906	4777860.4360
140	686405.2874	4777861.2336
141	686404.6842	4777862.0312
142	686404.0810	4777862.8288
143	686403.4778	4777863.6264
144	686402.8746	4777864.4240
145	686402.2714	4777865.2216
146	686401.6682	4777866.0192
147	686401.0650	4777866.8168
148	686400.4618	4777867.6144
149	686399.8586	4777868.4120
150	686399.2554	4777869.2096
151	686398.6522	4777870.0072
152	686398.0490	4777870.8048
153	686397.4458	4777871.6024
154	686396.8426	4777872.4000
155	686396.2394	4777873.1976
156	686395.6362	4777873.9952
157	686395.0330	4777874.7928
158	686394.4298	4777875.5904
159	686393.8266	4777876.3880
160	686393.2234	4777877.1856

161	686391.8966	4777877.4216
162	686391.2934	4777878.2192
163	686390.6902	4777879.0168
164	686390.0870	4777879.8144
165	686389.4838	4777880.6120
166	686388.8806	4777881.4096
167	686388.2774	4777882.2072
168	686387.6742	4777883.0048
169	686387.0710	4777883.8024
170	686386.4678	4777884.6000
171	686385.8646	4777885.3976
172	686385.2614	4777886.1952
173	686384.6582	4777886.9928
174	686384.0550	4777887.7904
175	686383.4518	4777888.5880
176	686382.8486	4777889.3856
177	686382.2454	4777890.1832
178	686381.6422	4777890.9808
179	686381.0390	4777891.7784
180	686380.4358	4777892.5760
181	686379.8326	4777893.3736
182	686379.2294	4777894.1712
183	686378.6262	4777894.9688
184	686378.0230	4777895.7664
185	686377.4198	4777896.5640
186	686376.8166	4777897.3616
187	686376.2134	4777898.1592
188	686375.6102	4777898.9568
189	686375.0070	4777899.7544
190	686374.4038	4777900.5520
191	686373.8006	4777901.3496
192	686373.1974	4777902.1472
193	686372.5942	4777902.9448
194	686371.9910	4777903.7424
195	686371.3878	4777904.5400
196	686370.7846	4777905.3376
197	686370.1814	4777906.1352
198	686369.5782	4777906.9328
199	686368.9750	4777907.7304
200	686368.3718	4777908.5280
201	686367.7686	4777909.3256
202	686367.1654	4777909.1232
203	686366.5622	4777909.9208
204	686365.9590	4777910.7184
205	686365.3558	4777911.5160
206	686364.7526	4777912.3136

207	686362.5980	4777912.8800
208	686361.9948	4777913.6776
209	686361.3916	4777914.4752
210	686360.7884	4777915.2728
211	686359.1852	4777916.0704
212	686358.5820	4777916.8680
213	686357.9788	4777917.6656
214	686357.3756	4777918.4632
215	686356.7724	4777919.2608
216	686356.1692	4777920.0584
217	686355.5660	4777920.8560
218	686354.9628	4777921.6536
219	686354.3596	4777922.4512
220	686353.7564	4777923.2488
221	686353.1532	4777924.0464
222	686352.5500	4777924.8440
223	686351.9468	4777925.6416
224	686351.3436	4777926.4392
225	686350.7404	4777927.2368
226	686350.1372	4777928.0344
227	686349.5340	4777928.8320
228	686348.9308	4777929.6296
229	686348.3276	4777929.4272
230	686347.7244	4777930.2248
231	686347.1212	4777931.0224
232	686346.5180	4777931.8200
233	686345.9148	4777932.6176
234	686345.3116	4777933.4152
235	686344.7084	4777934.2128
236	686344.1052	4777935.0104
237	686343.5020	4777935.8080
238	686342.8988	4777936.6056
239	686342.2956	4777937.4032
240	686341.6924	4777938.2008
241	686341.0892	4777939.0984
242	686340.4860	4777939.8960
243	686339.8828	4777940.6936
244	686339.2796	4777941.4912
245	686338.6764	4777942.2888
246	686338.0732	4777943.0864
247	686337.4700	4777943.8840
248	686336.8668	4777944.6816
249	686336.2636	4777945.4792
250	686335.6604	4777946.2768
251	686335.0572	4777947.0744

251	686334.4540	4777947.8720
252	686333.8508	4777948.6696
253	686333.2476	4777949.4672
286	686313.3420	4777975.7880
287	686312.7388	4777965.5856
288	686312.1356	4777966.3832
289	686311.5324	4777967.1808
290	686310.9292	4777967.9784
291	686310.3260	4777968.7760
292	686309.7228	4777969.5736
293	686309.1196	4777969.3712
294	686308.5164	4777969.1688
295	686307.9132	4777968.9664
296	686307.3100	4777968.7640

296	686306.7068	4777968.5616
297	686306.1036	4777968.3592
298	686305.5004	4777968.1568
329	686286.8012	4777961.8824

ITINERARIO INTERNAZIONALE E78
S.G.C. GROSSETO - FANO
ADEGUAMENTO A 4 CORSIE
NEL TRATTO GROSSETO - SIENA (S.S. 223 "DI PAGANICO")
DAL KM 41+600 AL KM 53+400 - LOTTO 9

PROGETTO ESECUTIVO COD. F115

PROGETTAZIONE: ATI SINTAGMA - GDG - ICARIA

IL RESPONSABILE DELL'INTEGRAZIONE DELLE PRESTAZIONI SPECIALISTICHE: IL GRUPPO DI PROGETTAZIONE: MANDANTI: MANDANTIBILI: MANDANTIBILI:

Dot. Ing. Nando Graneri società di ingegneria

IL PROGETTISTA: Dot. Ing. Federico Durastanti Ordine degli Ingegneri della Prov. di Terni n° A844

IL GEOLOGO: Dot. Geol. Giorgio Cerugolini Ordine dei Geologi della Regione Umbria n°108

IL R.U.P.: Dot. Ing. Raffaele Franco Carso

IL COORDINATORE PER LA SICUREZZA IN FASE DI PROGETTAZIONE: Dot. Ing. Filippo Pambianco Ordine degli Ingegneri della Prov. di Perugia n° A1373

REGIONE DELLA TOSCANA CONFERENZA DI SEVERITÀ REGIONE DELLA TOSCANA CONFERENZA DI SEVERITÀ

REGIONE DELLA TOSCANA CONFERENZA DI SEVERITÀ REGIONE DELLA TOSCANA CONFERENZA DI SEVERITÀ

OPERE DI SOSTEGNO
PARATIA 03sx
Planimetria-Georeferenziazione- Tav. 2 di 2

COOICE PROGETTO	NOME FILE	REVISIONE	SCALA:
PROGETTO	T00-OS03-STR-F002		
LOF115		A	1:100

PROTOCOLLO **DATA**

REV.	DESCRIZIONE	DATA	REDATTO	VERIFICATO	APPROVATO
A	Emissione	26/02/2020	M.Cro	E.Bortolacci	M.Graneri