



PIANTA SCAVI
Scala 1:100

Volume di scavo 4823mc

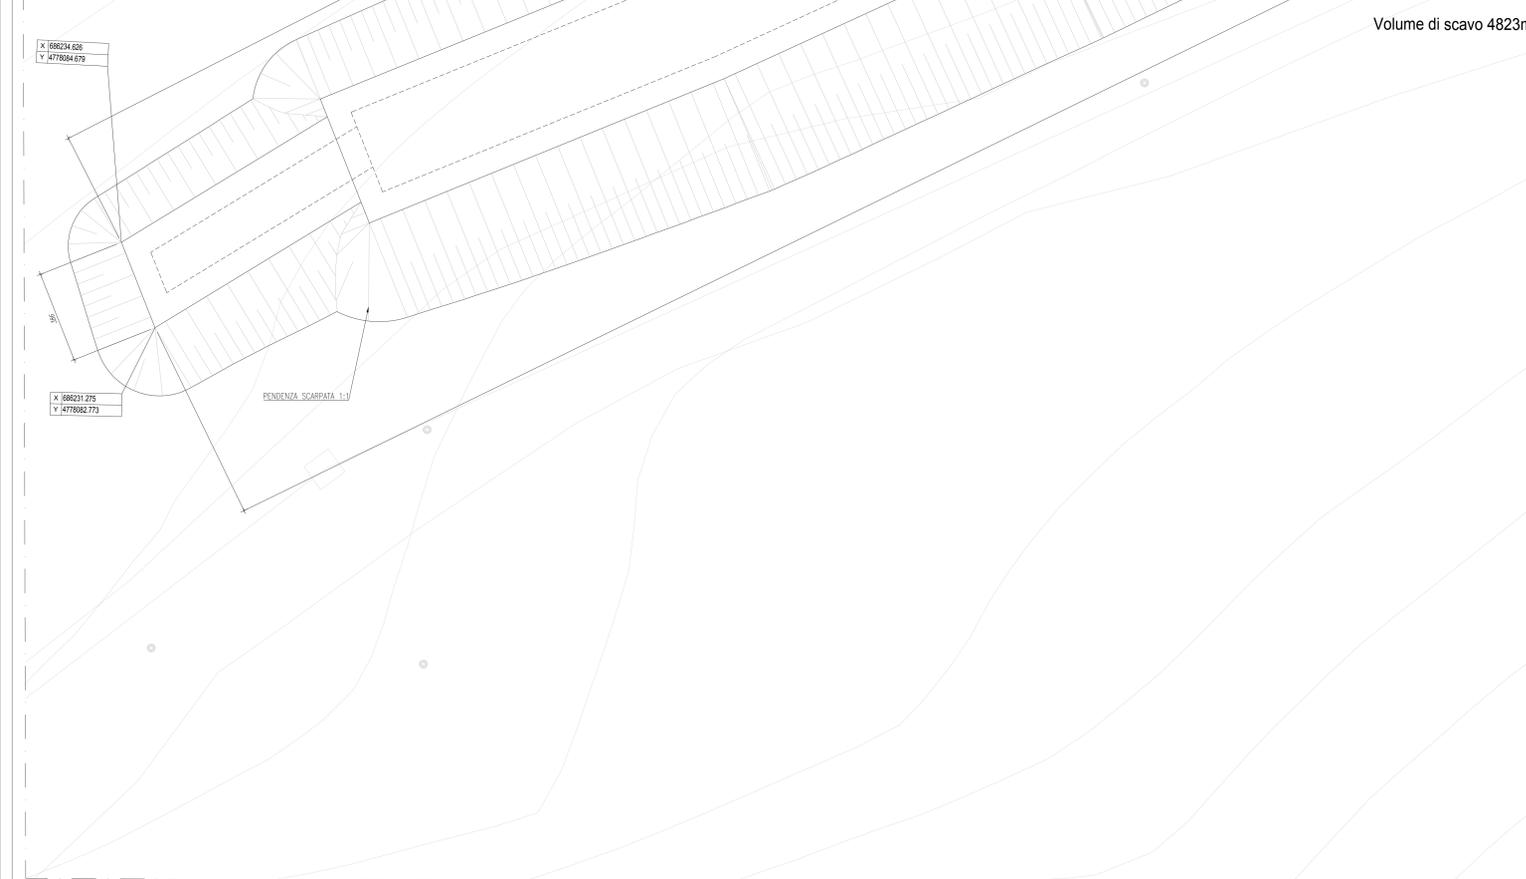


PIANTA SCAVI
Scala 1:100

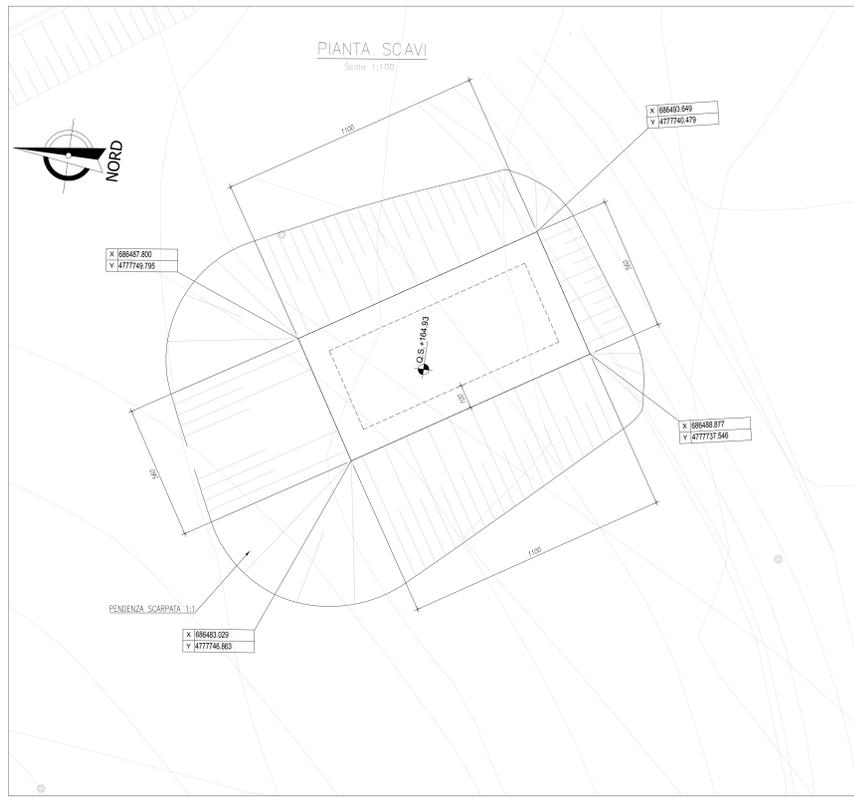

PIANTA SCAVI
Scala 1:100

KEYPLAN

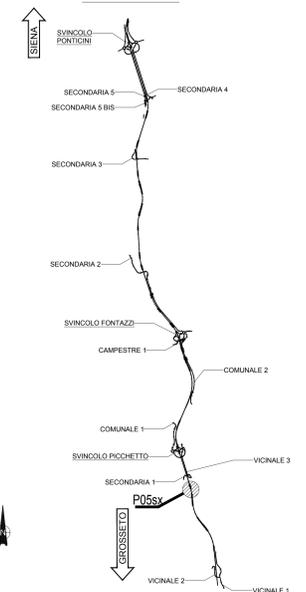

NOTE GENERALI

- TUTTE LE MISURE SONO ESPRESSE IN CENTIMETRI, SALVO OVE DIVERSAMENTE INDICATO
- PER LE CARATTERISTICHE DEI MATERIALI FARE RIFERIMENTO ALL'ELABORATO T00-0S00-STR-SC01

sanas
GRUPPO IS ITALIANE

Direzione Progettazione e Realizzazione Lavori

ITINERARIO INTERNAZIONALE E78
S.G.C. GROSSETO - FANO
ADEGUAMENTO A 4 CORSIE
NEL TRATTO GROSSETO - SIENA (S.S. 223 "DI PAGANICO")
DAL KM 41+600 AL KM 53+400 - LOTTO 9

PROGETTO ESECUTIVO COD. F115

PROGETTAZIONE: ATI SINTAGMA - GDG - ICARIA

IL RESPONSABILE DELL'INTEGRAZIONE DELLE PRESTAZIONI SPECIALISTICHE: IL GRUPPO DI PROGETTAZIONE:
 Dott. Ing. Marco Graneri MANDATARIO: MANDANTE:

IL PROGETTISTA: Sintagma
 Dott. Ing. Federico Durastanti Dott. Ing. N. Giamberini
 Dott. Ing. F. Durastanti Dott. Ing. V. Truffelli
 Dott. Ing. F. Durastanti Dott. Ing. A. Scarsone
 Dott. Ing. F. Durastanti Dott. Ing. V. De Doni
 Dott. Ing. F. Durastanti Dott. Ing. F. Durastanti
 Dott. Ing. F. Durastanti Dott. Ing. F. Durastanti

IL GEOLOGO: ICARIA
 Dott. Geol. Giorgio Compagnoni Dott. Ing. L. Sprezza
 Ordine dei Geologi della Regione Umbra n°108 Dott. Ing. L. Sprezza
 Dott. Ing. L. Sprezza Dott. Ing. L. Sprezza
 Dott. Ing. L. Sprezza Dott. Ing. L. Sprezza
 Dott. Ing. L. Sprezza Dott. Ing. L. Sprezza

IL R.U.P.: Sintagma
 Dott. Ing. F. Durastanti Dott. Ing. F. Durastanti
 Dott. Ing. F. Durastanti Dott. Ing. F. Durastanti

IL COORDINATORE PER LA SICUREZZA IN FASE DI PROGETTAZIONE:
 Dott. Ing. Filippo Panbianco Dott. Ing. Filippo Panbianco
 Ordine degli Ingegneri della Prov. di Perugia n° A1373 Dott. Ing. Filippo Panbianco

PROTOCOLLO: _____ DATA: _____

OPERE DI SOSTEGNO
PARATIA 05 Sx
Pianta scavi

PROGETTO	UV. PROG.	N. PROG.	NOME FILE	REVISIONE	SCALA:
LOF115	E	1901	T00-0S00-STR-PE01	A	1:100

REV.	DESCRIZIONE	DATA	REDATTO	VERIFICATO	APPROVATO
A	Emissione	28/02/2020	M. Graneri	F. Durastanti	M. Graneri