



NOTE GENERALI

TUTTE LE MISURE SONO ESPRESSE IN CENTIMETRI, SALVO OVE DIVERSAMENTE INDICATO PER LE CARATTERISTICHE DEI MATERIALI FARE RIFERIMENTO ALL'ELABORATO T00-OS00-STR-SC01

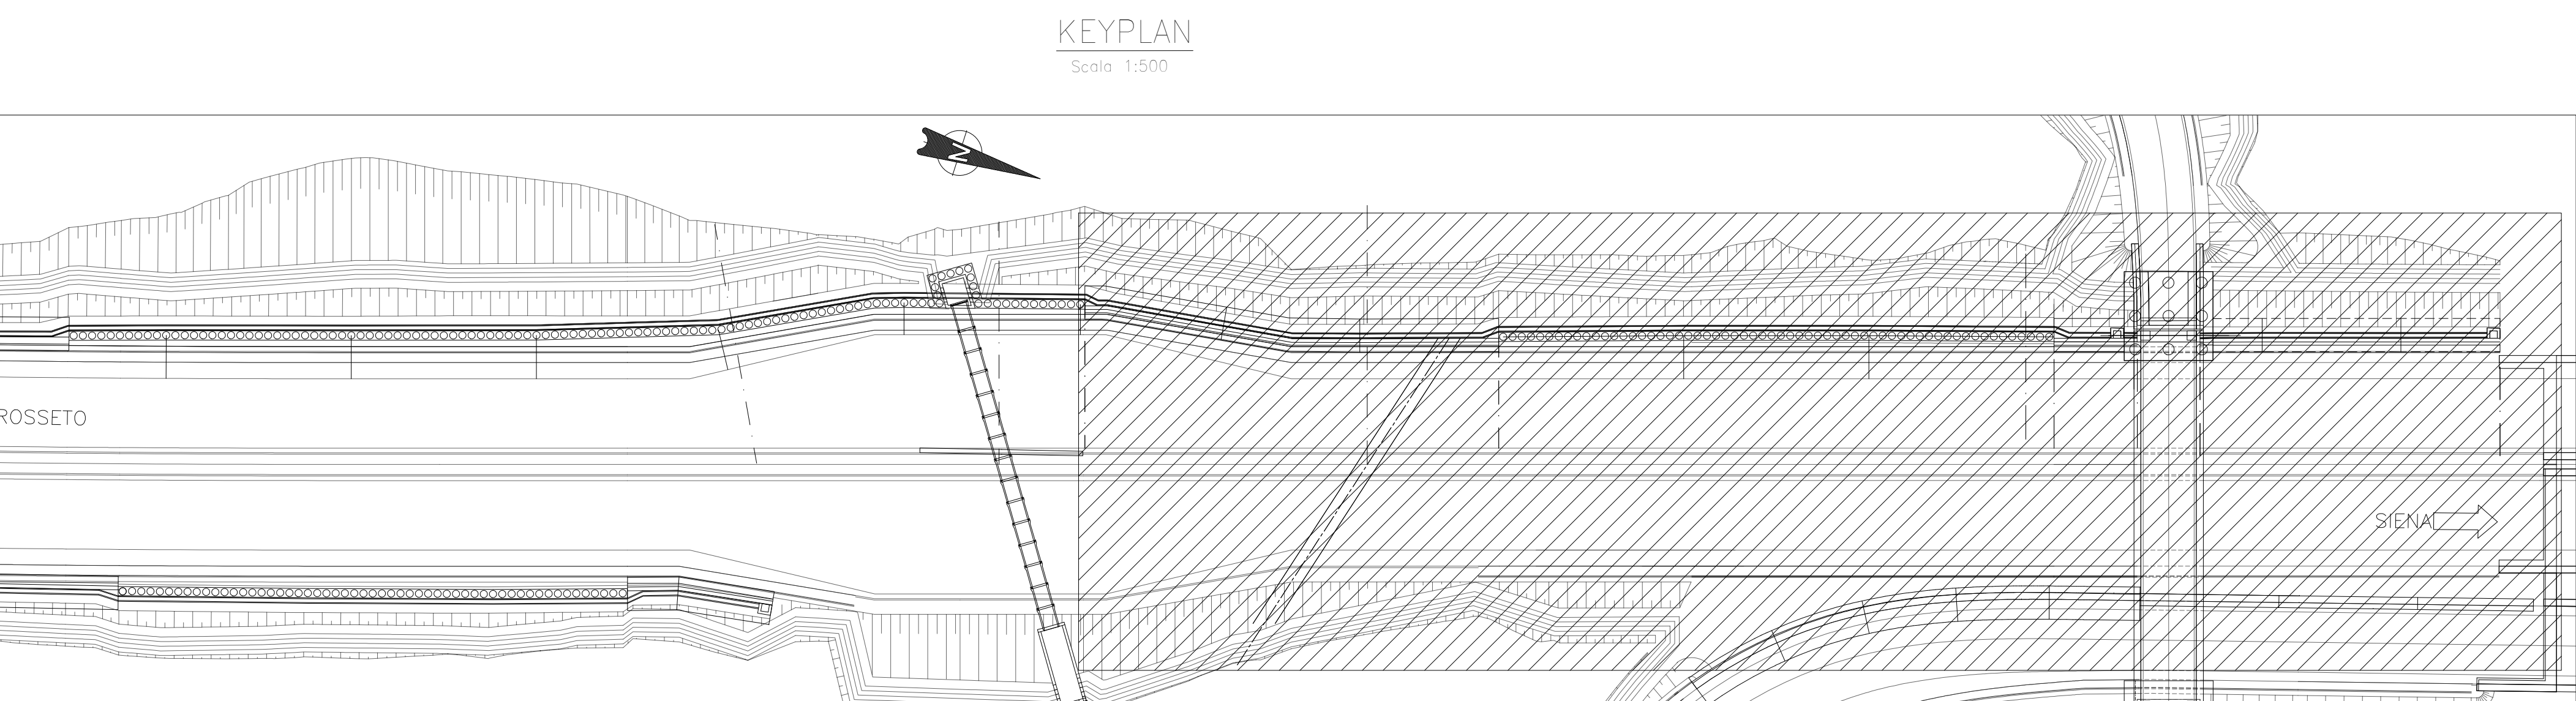

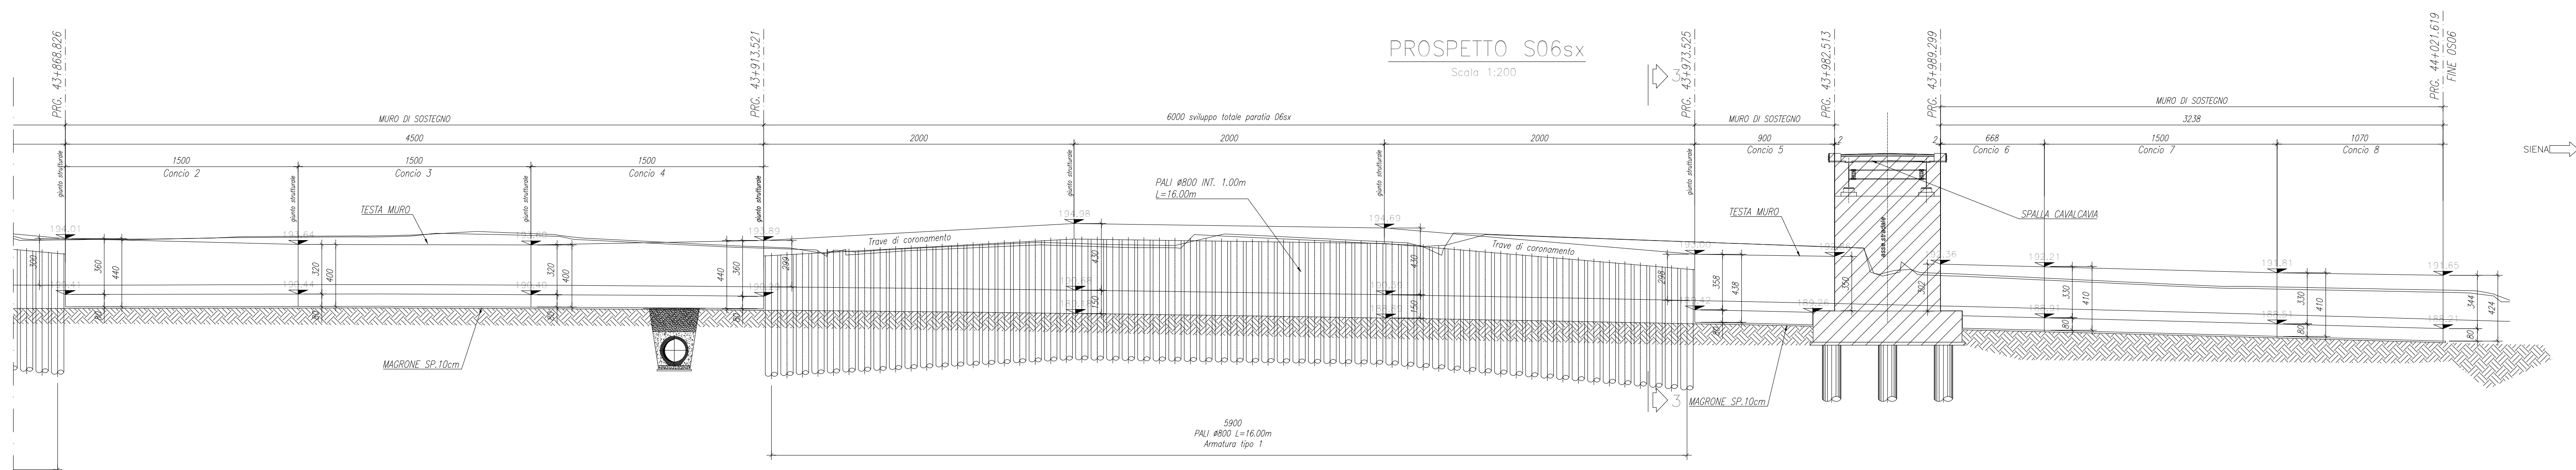

Direzione Progettazione e Realizzazione Lavori

**ITINERARIO INTERNAZIONALE E78
S.G.C. GROSSETO - FANO
ADEGUAMENTO A 4 CORSIE
NEL TRATTO GROSSETO - SIENA (S.S. 223 "DI PAGANICO")
DAL KM 41+600 AL KM 53+400 - LOTTO 9**

PROGETTO ESECUTIVO COD. F115

PROGETTAZIONE: ATI SINTAGMA - GDG - ICARIA

IL RESPONSABILE DELL'INTEGRAZIONE DELLE PRESTAZIONI SPECIALISTICHE: **MANDATARIO:** **MANDANTIS:**

IL GRUPPO DI PROGETTAZIONE:

PROGETTISTA:
Dot. Ing. Federico Durastanti
Ordine degli Ingegneri della Prov. di Terni n° A844

IL GEOLOGO:
Dot. Geol. Giorgio Capagnini
Ordine dei Geologi della Regione Umbria n°108

RELAZ. P.:
Dot. Ing. Raffaele Franco Carso

IL COORDINATORE PER LA SICUREZZA IN FASE DI PROGETTAZIONE:
Dot. Ing. Filippo Ambroscio
Ordine degli Ingegneri della Prov. di Perugia n° A3373

PROTOCOLLO: DATA

Sintagma

Dot. Ing. N. Granelli
Dot. Arch. N. Granelli
Dot. Arch. A. Stracchini
Dot. Ing. F. Durastanti
Dot. Ing. E. Barbacci
Dot. Ing. S. Scarpellini
Dot. Ing. L. Scarpellini
Dot. Ing. L. Scarpellini
Dot. Ing. F. Pambalano
Dot. Arch. F. Berti Tassi

ICARIA
Dot. Ing. D. Caraccioli
Dot. Ing. S. Scarpellini
Dot. Ing. V. De Gori
Dot. Ing. F. D'Amico
Dot. Ing. G. Scarpellini

GEOTECNICA
Dot. Ing. S. Scarpellini
Dot. Ing. L. Scarpellini
Dot. Ing. L. Scarpellini
Dot. Ing. F. Pambalano
Dot. Arch. F. Berti Tassi

ICARIA
Dot. Ing. V. Rotondi
Dot. Ing. P. Mariani
Dot. Ing. G. Mariani
Dot. Ing. G. Mariani
Dot. Ing. G. Mariani
Dot. Ing. G. Mariani

**OPERE DI SOSTEGNO
PARATIA 06 Sx
Planimetria e profilo**

PROGETTO	LV. PROG.	N. PROG.	NOVE FILE	REVISIONE	SCALA:
L01115	E	1901	T00OS06STRPFO2	A	1:200

REV.	DESCRIZIONE	DATA	REDATTO	VERIFICATO	APPROVATO
A	Emissione	26/10/2020	M. Ceo	E. Barbacci	N. Granelli