



NOTE GENERALI

- TUTTE LE MISURE SONO ESPRESSE IN CENTIMETRI, SALVO OVE DIVERSAMENTE INDICATO
- PER LE CARATTERISTICHE DEI MATERIALI FARE RIFERIMENTO ALL'ELABORATO T00-0500-STR-SC01

SEZIONE TIPO PARATIA

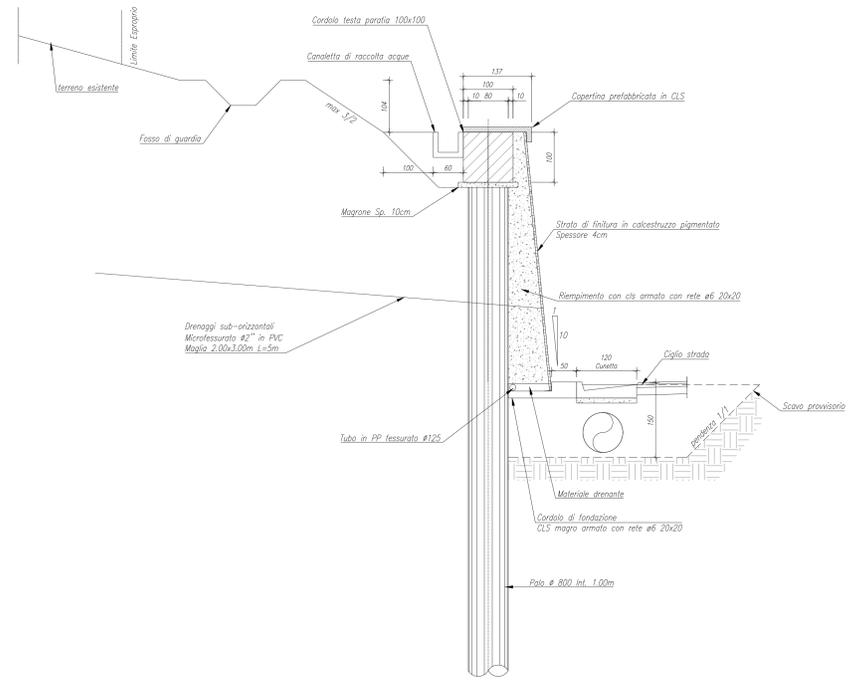

SEZIONE TIPO MURO DI CONTRORIPA

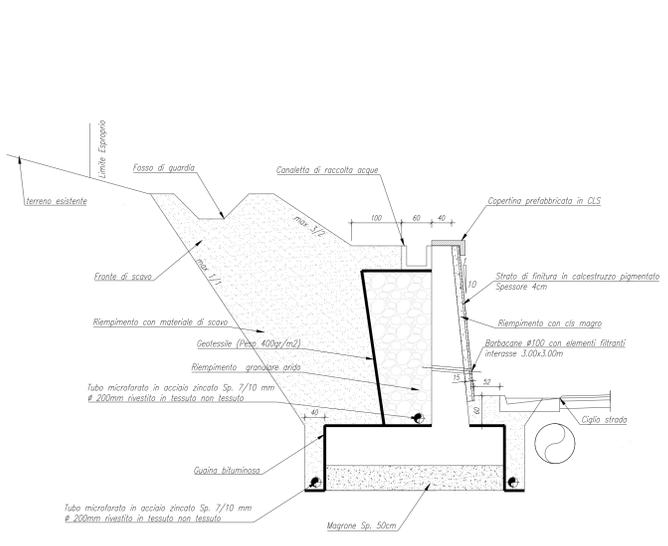

**Sanas**  
GRUPPO FS ITALIANE

Direzione Progettazione e Realizzazione Lavori

**ITINERARIO INTERNAZIONALE E78**  
**S.G.C. GROSSETO - FANO**  
ADEGUAMENTO A 4 CORSIE  
NEL TRATTO GROSSETO - SIENA (S.S. 223 "DI PAGANICO")  
DAL KM 41+600 AL KM 53+400 - LOTTO 9

PROGETTO ESECUTIVO COD. F115

PROGETTAZIONE: ATI SINTAGMA - GDG - ICARIA

IL RESPONSABILE DELL'INTEGRAZIONE DELLE PRESTAZIONI SPECIALISTICHE: MANDATARIO: MANDANTIS  
Dot. Ing. Nando Grassini Dot. Ing. Nando Grassini

IL GRUPPO DI PROGETTAZIONE:  
Sintagma GEOTECNICA ICARIA  
Ingegneri

IL PROGETTISTA:  
Dot. Ing. N. Grassini Dot. Ing. D. Caraccioli Dot. Ing. V. Rotondi  
Dot. Ing. N. Grassini Dot. Ing. S. Scaroni Dot. Ing. G. Mariani  
Dot. Ing. A. Bracchi Dot. Ing. V. De Gori Dot. Ing. G. Mariani  
Dot. Ing. F. D'Amico Dot. Ing. C. Conconi Dot. Ing. G. Pini  
Dot. Ing. E. Barbacci Geom. F. Donnici Geom. G. Sgarani

IL GEOLOGO:  
Geom. S. Scaroni  
Dot. Ing. L. Sironi  
Dot. Ing. E. Sironi  
Dot. Ing. L. Sironi  
Dot. Ing. L. Sironi  
Dot. Ing. F. Pampaloni  
Dot. Ing. F. Bertoli

IL COORDINATORE PER LA SICUREZZA IN FASE DI PROGETTAZIONE:  
Dot. Ing. Filippo Antonucci  
Ordine degli Ingegneri della Prov. di Perugia n° A3173

PROTOCOLLO DATA

OPERE DI SOSTEGNO  
PARATIA 06 Sx  
Sezioni

CODICE PROGETTO	NOME FILE	REVISIONE	SCALA:
PROGETTO	T00-0500-STR-SC01		
L0F115E1901	T000506STRSZ01	A	1:50

REV. DESCRIZIONE DATA REDATTO VERIFICATO APPROVATO

A Emissione 28/10/2020 M. Ceo E. Bertolico N. Grassini