


KEYPLAN

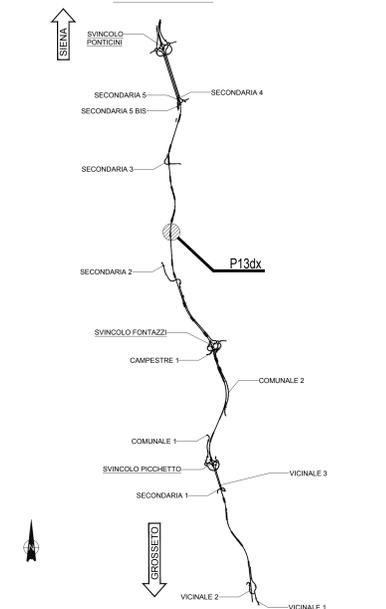

NOTE GENERALI

- TUTTE LE MISURE SONO ESPRESSE IN CENTIMETRI, SALVO OVE DIVERSAMENTE INDICATO

- PER LE CARATTERISTICHE DEI MATERIALI FARE RIFERIMENTO ALL'ELABORATO T00-OS00-STR-SC01

Sanas
GRUPPO FS ITALIANE

Direzione Progettazione e Realizzazione Lavori

ITINERARIO INTERNAZIONALE E78
S.G.C. GROSSETO - FANO
ADEGUAMENTO A 4 CORSIE
NEL TRATTO GROSSETO - SIENA (S.S. 223 "DI PAGANICO")
DAL KM 41+600 AL KM 53+400 - LOTTO 9

PROGETTO ESECUTIVO COD. **F115**

PROGETTAZIONE: ATI SINTAGMA - GDG - ICARIA

IL RESPONSABILE DELL'INTEGRAZIONE DELLE PRESTAZIONI SPECIALISTICHE: IL GRUPPO DI PROGETTAZIONE:
 Dott. Ing. Nando Grassini
 Ordine degli Ingegneri della Prov. di Perugia n° A351

MANDATARIA: SINTAGMA
 MANDANTINI: ICARIA
 GEOTECHNICAL

IL PROGETTISTA:
 Dott. Ing. N. Grassini
 Dott. Ing. N. Grassini
 Dott. Arch. A. Stacchini
 Dott. Ing. F. Santarelli
 Dott. Ing. E. Santarelli
 Dott. Geol. S. Cepparelli

IL COLLEGIO:
 Dott. Ing. S. Cepparelli
 Dott. Ing. L. Sironi
 Dott. Ing. E. Sironi
 Dott. Ing. L. Sironi
 Dott. Ing. L. Sironi
 Dott. Ing. F. Pambalano
 Dott. Arch. F. Santarelli

IL R.U.P.:
 Dott. Ing. F. Pambalano
 Dott. Arch. F. Santarelli

IL COORDINATORE PER LA SICUREZZA IN FASE DI PROGETTAZIONE:
 Dott. Ing. Filippo Ambrogi
 Ordine degli Ingegneri della Prov. di Perugia n° A3373

PROTOCOLLO DATA

OPERE DI SOSTEGNO
PARATIA 13 Dx
Pianta scavi

CODICE PROGETTO	NOVE FILE	REVISIONE	SCALA:
PROGETTO	T00-OS13-STR-PE01		
PRODOTTO	UV. PROG. N. MOD.	CODICE ELAB.	
L0F115	E 1901	T00OS13STRPE01	A 1:100

A	Emissione	26/10/2020	M. Cecchi	E. Bombacci	N. Grassini
REV.	DESCRIZIONE	DATA	REDATTO	VERIFICATO	APPROVATO