VISTA CONCI 1–4

Scala 1:50

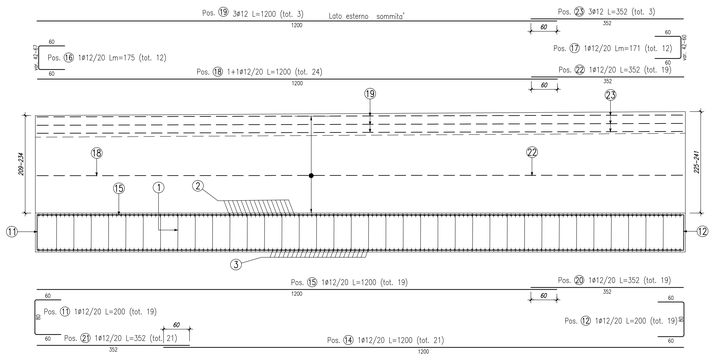

PIANTA CONCI 1–4

Scala 1:50

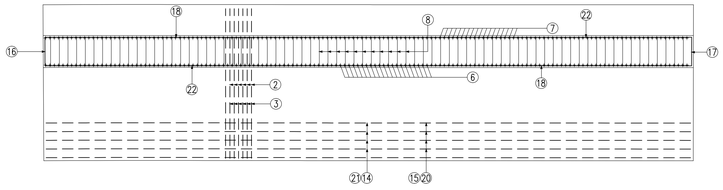

SEZIONE TIPO CONCI 1–4

Scala 1:50

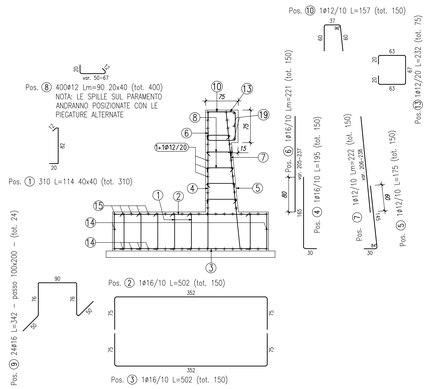

ELEMENTO: CONCI 1–4						N.ELEMENTI: 1	
POSIZIONE	N. PEZZI	ø [mm]	L [mm]	L. TOT [m]	PESO [kg]	CODICE	SCHEMA PIEGATURA (misure al filo esterno)
1	310	12	1143	354	315	292	822 3520
2	150	16	5020	753	1188	252	250 250 3520
3	150	16	5020	753	1188	252	250 250 3520 1650
4	150	16	1950	293	462	151	300 1650
5	150	12	1747	262	233	191	296 67 1451
6	150	16	-- x --	332	523	000	x1
7	150	12	-- x --	333	296	000	x1
8	400	12	-- x --	362	321	292	822 3520 x1
9	24	16	3418	82	129	492	250 250 250