




**KEYPLAN**

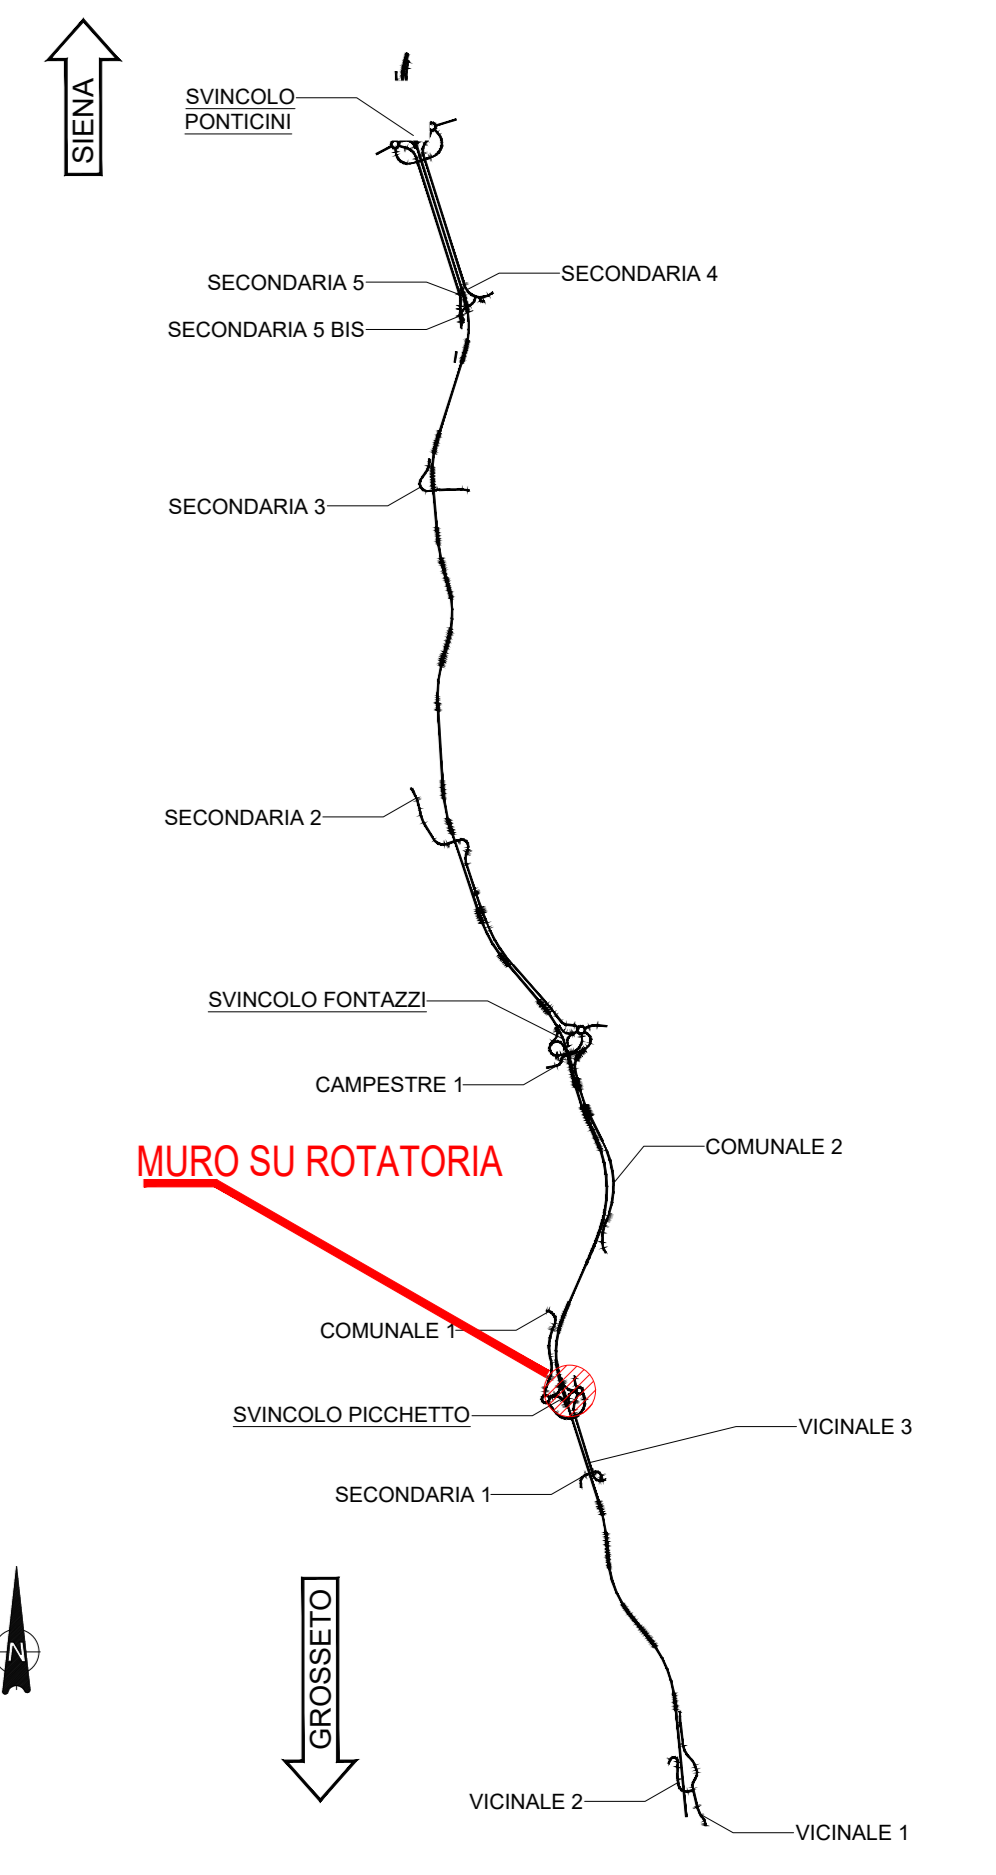

**NOTE GENERALI**

- TUTTE LE MISURE SONO ESPRESSE IN CENTIMETRI, SALVO OVE DIVERSAMENTE INDICATO

- PER LE CARATTERISTICHE DEI MATERIALI FARE RIFERIMENTO ALL'ELABORATO T00-OS00-STR-SC01

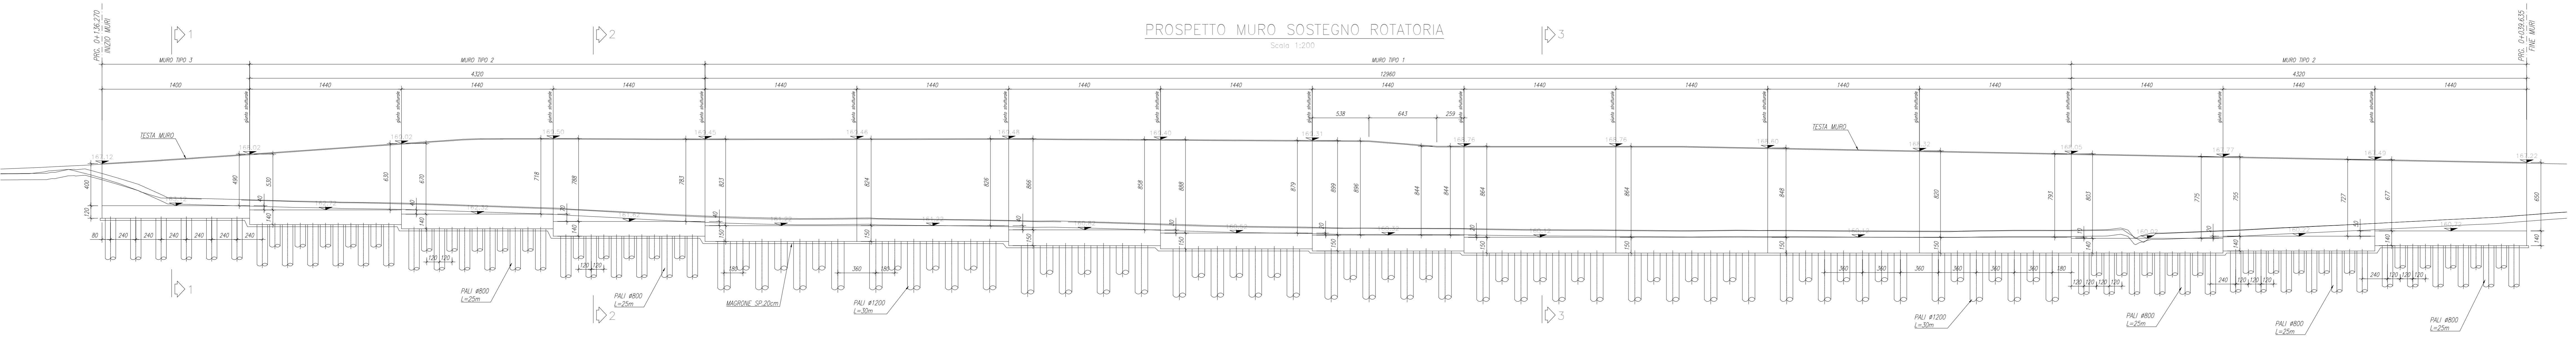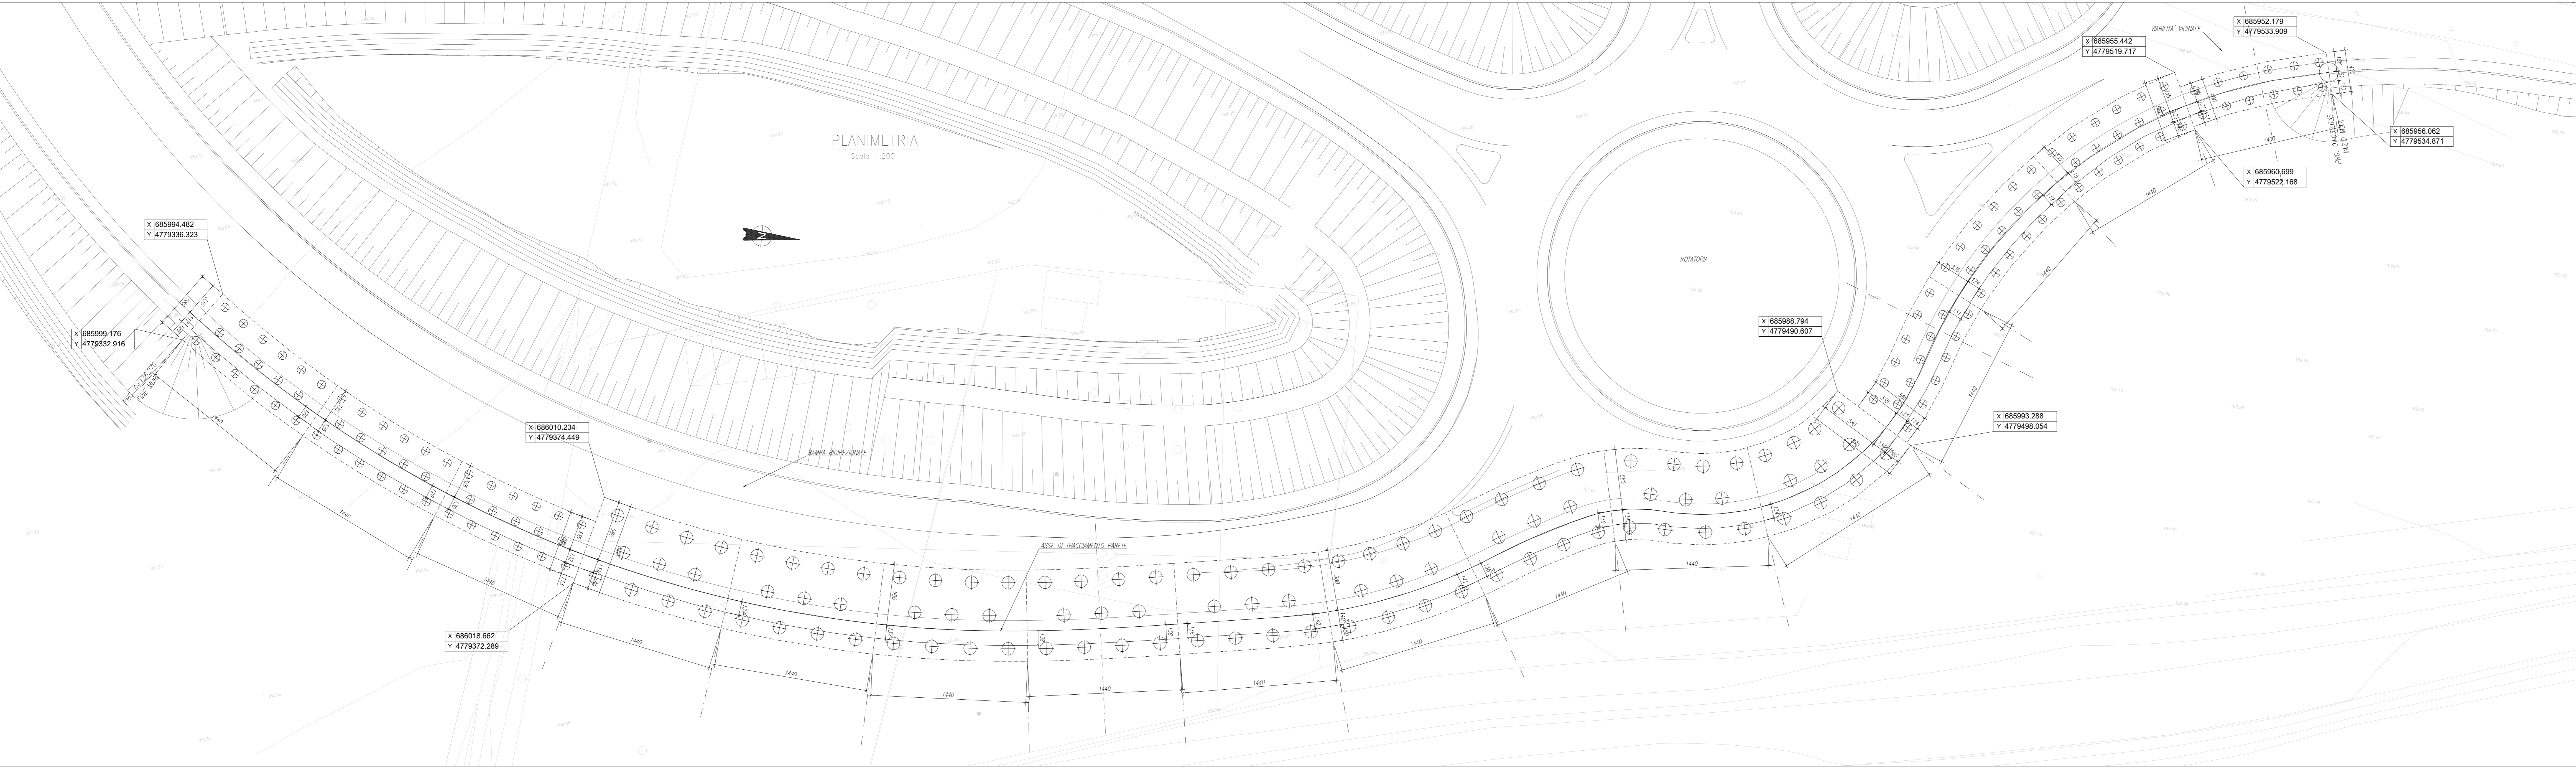

**Sanas**  
GRUPPO FS ITALIANE

Direzione Progettazione e Realizzazione Lavori

**ITINERARIO INTERNAZIONALE E78**  
**S.G.C. GROSSETO - FANO**  
ADEGUAMENTO A 4 CORSIE  
NEL TRATTO GROSSETO - SIENA (S.S. 223 "DI PAGANICO")  
DAL KM 41+600 AL KM 53+400 - LOTTO 9

**PROGETTO ESECUTIVO** COD. FI15

**PROGETTAZIONE: ATI SINTAGMA - GDG - ICARIA**

IL RESPONSABILE DELL'INTEGRAZIONE DELLE PRESTAZIONI SPECIALISTICHE: MANDANTE  
 Ordine degli Ingegneri della Prov. di Perugia n° 4351

IL GRUPPO DI PROGETTAZIONE: MANDANTE  
**Sintagma** **GDG** **ICARIA**

IL PROGETTISTA:  
 Dott. Ing. Federico Overasardi  
 Ordine degli Ingegneri della Prov. di Terni n° 4844

IL GEOLOGO:  
 Spet. Geol. Giorgio Corradini  
 Ordine dei Geologi della Regione Umbra n°108

IL COORDINATORE PER LA SICUREZZA IN FASE DI PROGETTAZIONE:  
 Dott. Ing. Filippo Rambaldi  
 Ordine degli Ingegneri della Prov. di Perugia n° 41373

PROTOCOLLO DATA

**OPERE DI SOSTEGNO MURO 22**  
Planimetria e Profilo

CODICE PROGETTO	NOME FILE	REVISIONE	SCALA
PROGETTO LOF115 E 1901	100-0222-STR-PF01	A	1:200
PROGETTO LOF115 E 1901	CODICE SLAB. T00OS22STRPF01	A	1:200

REV.	DESCRIZIONE	DATA	REDATTO	VERIFICATO	APPROVATO
A	Emissione	26/10/2020	M. Gatti	L. C. Biondi	A. Gatti