OPERA 13 - TOMBINO Ø1000

KEYPLAN

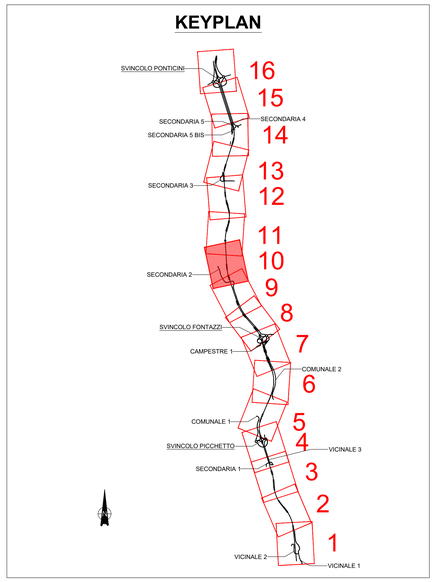

anas GRUPPO FS ITALIANE

Direzione Progettazione e Realizzazione Lavori

ITINERARIO INTERNAZIONALE E78
S.G.C. GROSSETO - FANO

ADEGUAMENTO A 4 CORSIE
NEL TRATTO GROSSETO - SIENA (S.S. 223 "DI PAGANICO")
DAL KM 41+600 AL KM 53+400 - LOTTO 9

PROGETTO ESECUTIVO — COD. FI15

PROGETTAZIONE: ATI SINTAGMA - GDG - ICARIA

IL RESPONSABILE DELL'INTEGRAZIONE DELLE PRESTAZIONI SPECIALISTICHE:
Dott. Ing. Nando Granieri
Ordine degli Ingegneri della Prov. di Perugia n° A351

IL PROGETTISTA:
Dott. Ing. Federico Durastanti
Ordine degli Ingegneri della Prov. di Terni n° A844

IL GEOLOGO:
Dott. Geol. Giorgio Cerquiglini
Ordine dei Geologi della Regione Umbria n°108

Il R.U.P.:
Dott. Ing.
Raffaele Franco Carso

IL COORDINATORE PER LA SICUREZZA IN FASE DI PROGETTAZIONE:
Dott. Ing. Filippo Pambianco
Ordine degli Ingegneri della Prov. di Perugia n° A1373

IL GRUPPO DI PROGETTAZIONE:

MANDATARIA: Sintagma

Dott.Ing.	N.Granieri
Dott.Arch.	N.Kamenicky
Dott.Ing.	V.Truffini
Dott.Arch.	A.Bracchini
Dott.Ing.	F.Durastanti
Dott.Ing.	E.Bartolocci
Dott.Geol.	G.Cerquiglini
Geom.	S.Scopetta
Dott.Ing.	L.Sbrenna
Dott.Ing.	E.Sellari
Dott.Ing.	L.Dinelli
Dott.Ing.	L.Nani
Dott.Ing.	F.Pambianco
Dott. Agr.	F.Berti Nulli

MANDANTI: GEOTECHNICAL DESIGN GROUP — ICARIA società di ingegneria

Dott. Ing.	D.Carlaccini
Dott. Ing.	S.Sacconi
Dott. Ing.	A.Rea
Dott. Ing.	V.De Gori
Dott. Ing.	C.Consorti
Geom.	F.Dominici
Dott. Ing.	V.Rotisciani
Dott. Ing.	F.Macchioni
Geom.	C.Vacchini
Dott. Ing.	V.Pinnio
Dott. Ing.	G.Pulli
Geom.	C.Sugaroni

ORDINE DEGLI INGEGNERI DELLA PROVINCIA DI PERUGIA — Sezione A — DOTTORE INGEGNERE NANDO GRANIERI — SETTORE CIVILE E AMBIENTALE — SETTORE INDUSTRIALE — SETTORE DELL'INFORMAZIONE

ORDINE degli INGEGNERI DELLA PROVINCIA DI TERNI — Sezione A — DOTTORE INGEGNERE FRANCESCO DURASTANTI — Sezione A — A844 — Provincia di TERNI

PROTOCOLLO | DATA

DEMOLIZIONI

PLANIMETRIA DELLE DEMOLIZIONI - TAV. 6/16

CODICE PROGETTO	NOME FILE	REVISIONE	SCALA:
PROGETTO LOFI15 LIV. PROG. E N. PROG. 1901	T00-DE00-STR-PL10 — CODICE ELAB. T00DE00STRPL10	A	1:1000

REV.	DESCRIZIONE	DATA	REDATTO	VERIFICATO	APPROVATO
A	Emissione	28/02/2020	M.Zucconi	E.Bartolocci	N.Granieri