
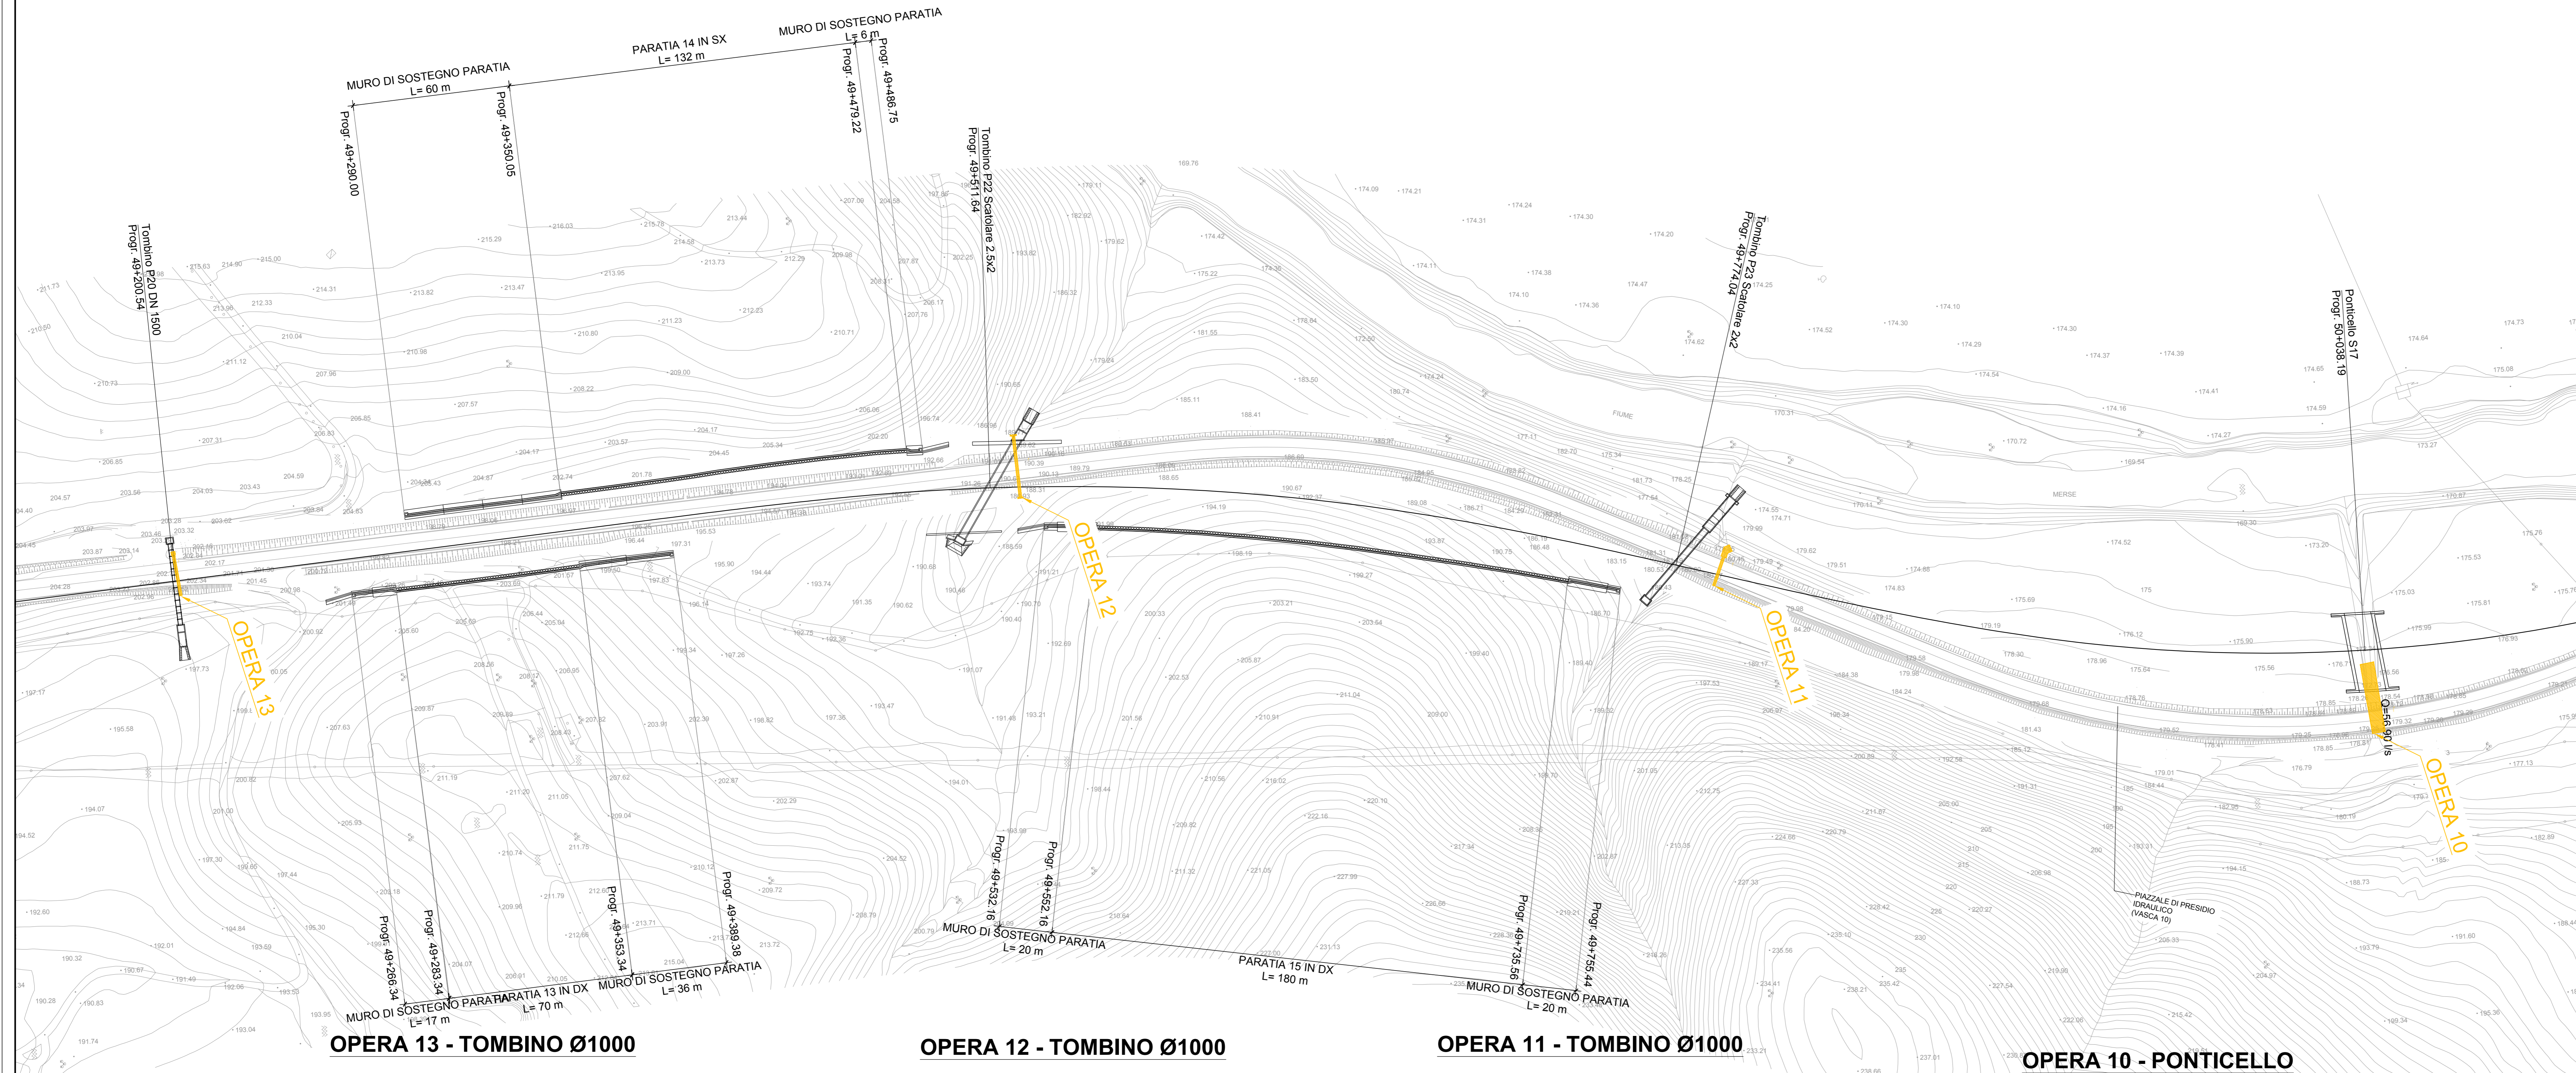


GROSSETO

SIENA

KEYPLAN

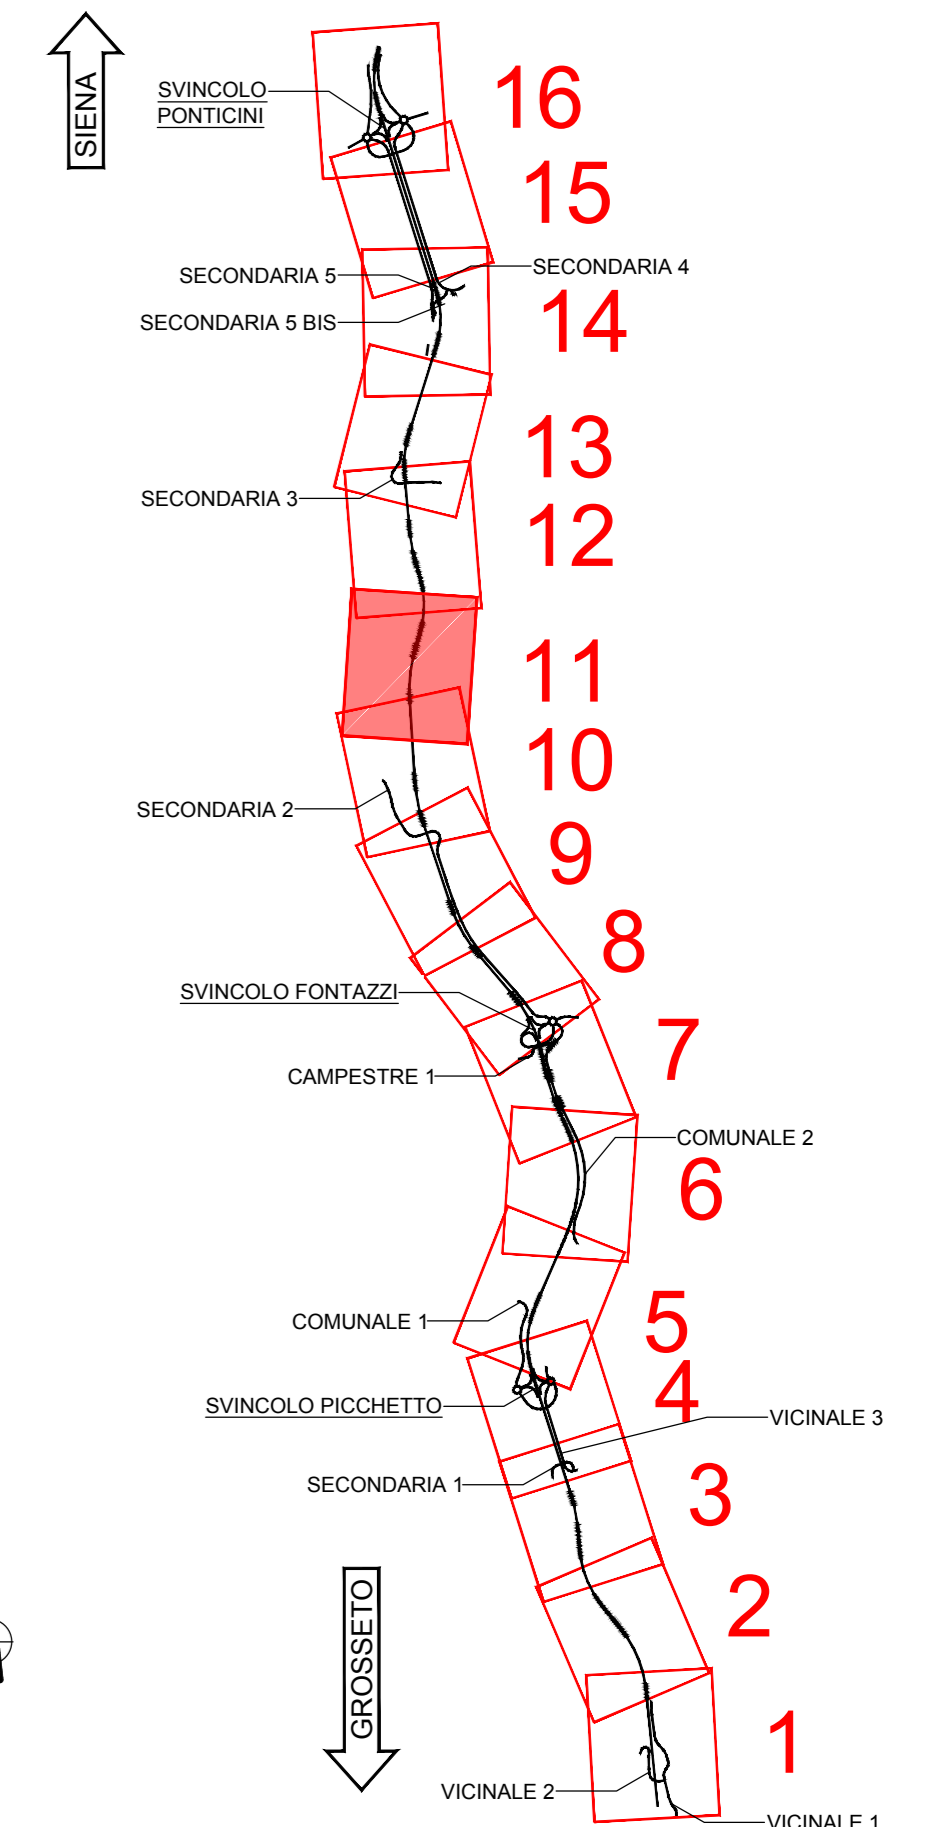

LEGENDA

INTERVENTI DI DEMOLIZIONE/RIMOZIONE

D-OP10		DEMOLIZIONE PONTICELLO ESISTENTE (530mc.)
--------	--	---

OPERA 13 - TOMBINO Ø1000

OPERA 12 - TOMBINO Ø1000

OPERA 11 - TOMBINO Ø1000

OPERA 10 - PONTICELLO



Sanas
GRUPPO FS ITALIANE

Direzione Progettazione e Realizzazione Lavori

ITINERARIO INTERNAZIONALE E78
S.G.C. GROSSETO - FANO
ADEGUAMENTO A 4 CORSIE
NEL TRATTO GROSSETO - SIENA (S.S. 223 "DI PAGANICO")
DAL KM 41+600 AL KM 53+400 - LOTTO 9

PROGETTO ESECUTIVO COD. FI15

PROGETTAZIONE: ATI SINTAGMA - GDG - ICARIA

IL RESPONSABILE DELL'INTEGRAZIONE DELLE PRESTAZIONI SPECIALISTICHE: Dott. Ing. Filippo Gambiaro
Ordine degli Ingegneri della Prov. di Perugia n° A351

IL GRUPPO DI PROGETTAZIONE: MANDANTIA: SINTAGMA, DESIGN GROUP, ICARIA
Dott. Ing. N. Giamberini, Dott. Ing. S. Sacconi, Dott. Ing. C. Macchioni, Dott. Ing. V. Paganico, Dott. Ing. C. Puri, Dott. Ing. F. Dominici, Dott. Ing. C. Sugranyer

IL PROGETTISTA: Dott. Ing. Federico Durastanti, Ordine degli Ingegneri della Prov. di Terni n° A844

IL GEOLOGO: Dott. Geol. Giorgio Carraquini, Ordine dei Geologi della Regione Umbria n°108

IL R.L.P.P.: Dott. Ing. F. Paganico, Dott. Agr. F. Berni Pucci

IL COORDINATORE PER LA SICUREZZA IN FASI DI PROGETTAZIONE: Dott. Ing. Filippo Gambiaro, Ordine degli Ingegneri della Prov. di Perugia n° A351

PROTOCOLLO DATA

DEMOLIZIONI
PLANIMETRIA DELLE DEMOLIZIONI - TAV. 11/16

CODICE PROGETTO	NOV. FILE	REVISIONE	SCALA:
PROGETTO	NOV. FILE	REVISIONE	SCALA:
LOFI15	E 1901	A	1:1000
REV. A	Emisione	26/02/2020	M.Zucconi, E.Berbecol, M.Graner
REV.	DESCRIZIONE	DATA	REDATTO VERIFICATO APPROVATO