


KEYPLAN

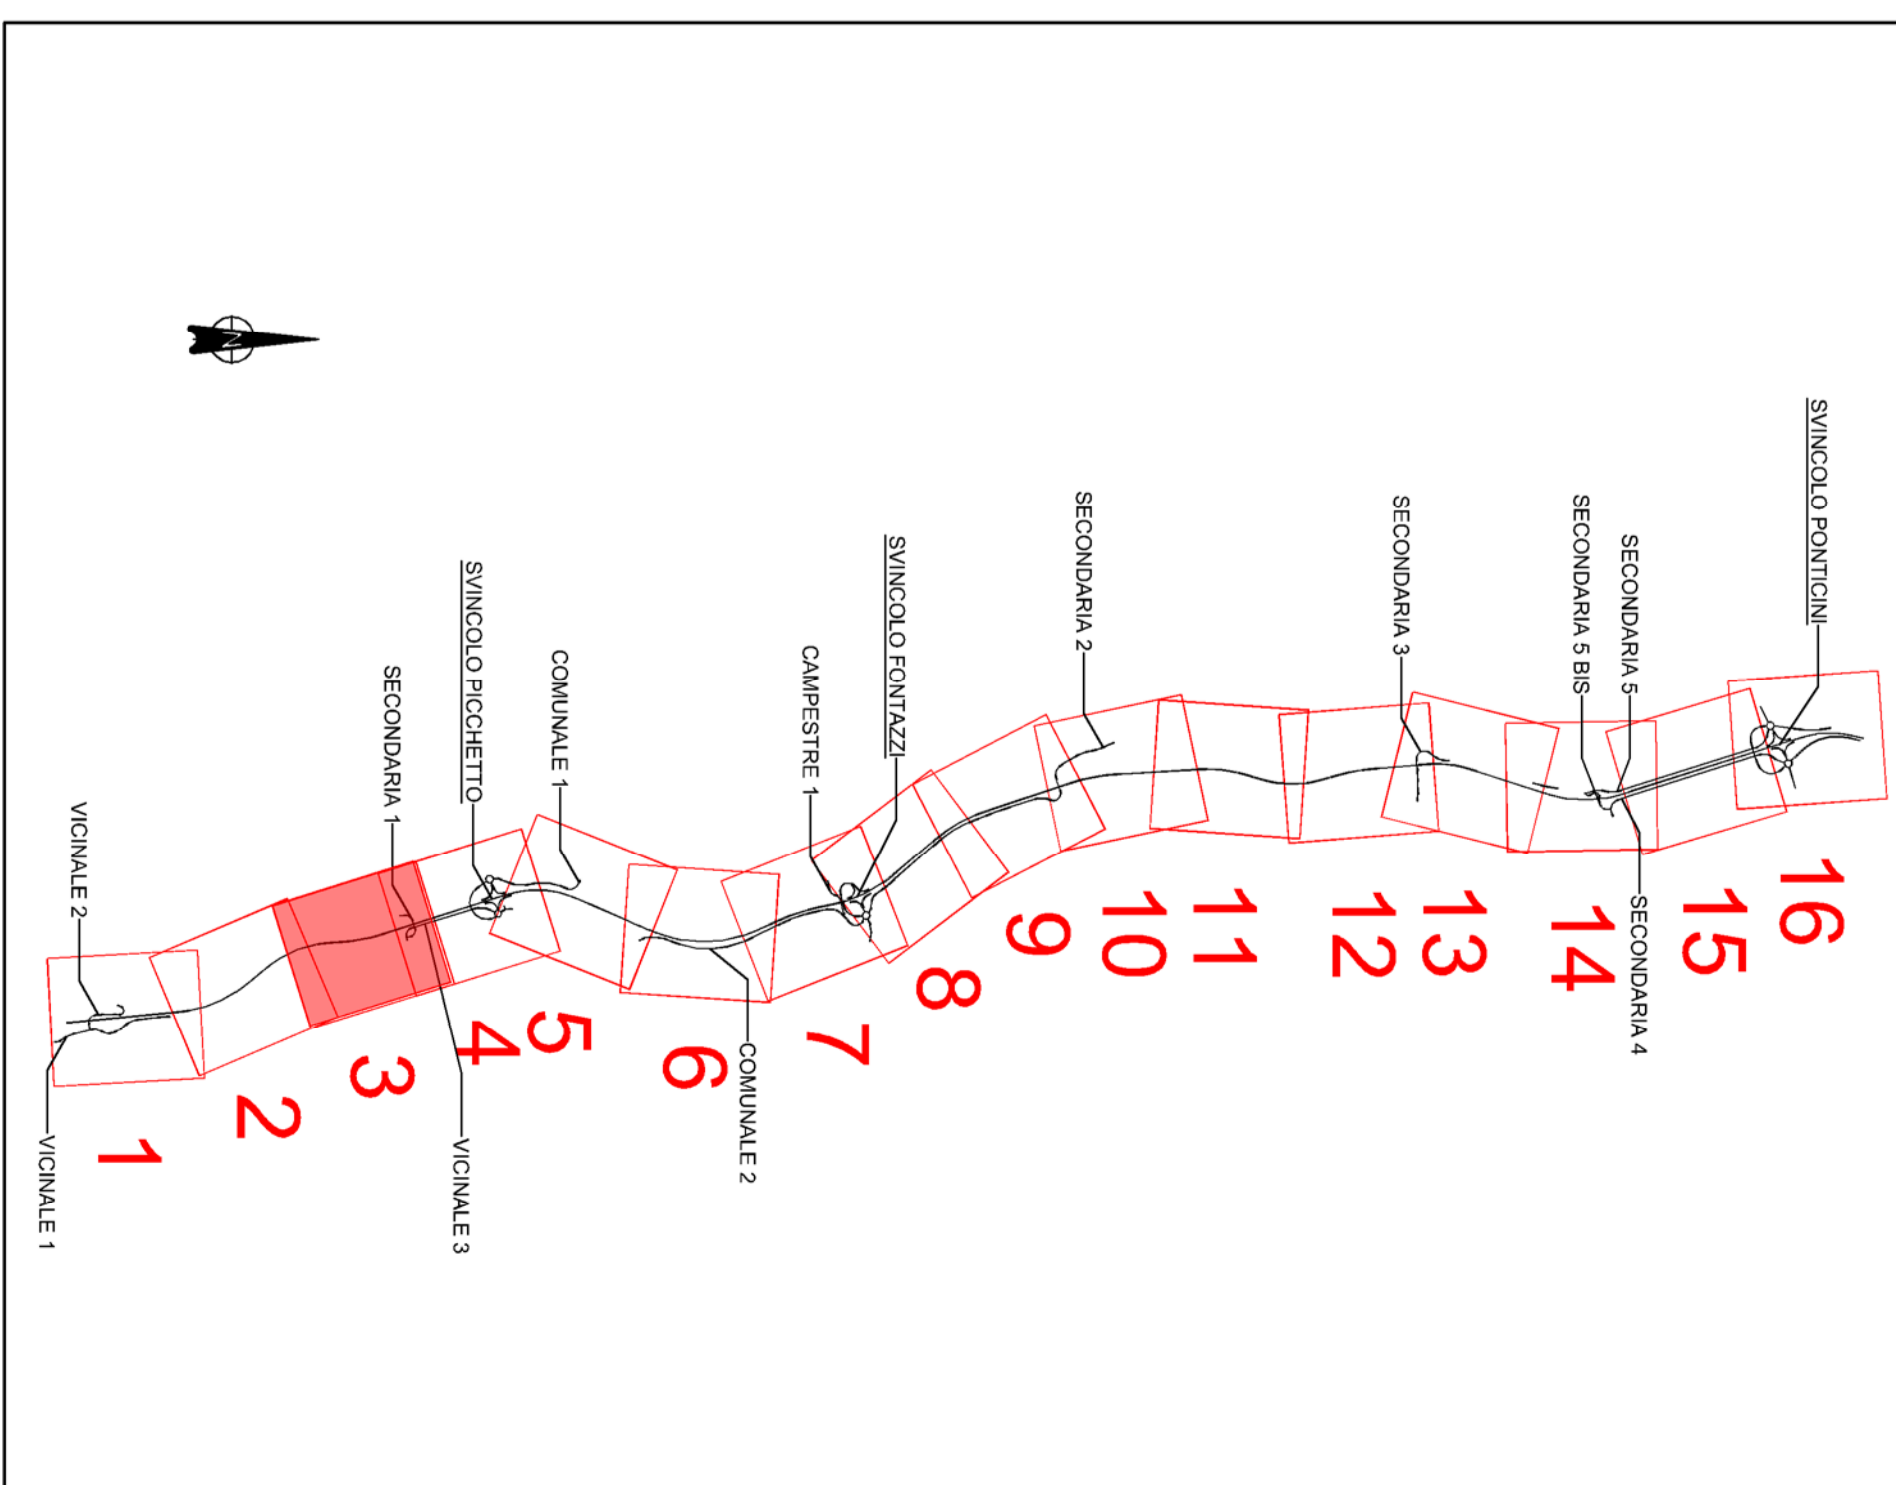

LEGGENDA

- Tracciato di progetto
Aree di cantiere
Opere a verde

INTERVENTI DI MITIGAZIONE PAESAGGISTICO AMBIENTALE

- A - Sistemazione attuale in corrispondenza di rilevati e sinuosi
B - Rimpinzimento con nobile arbore arbustivi
C - Filar arborea - arbustivi
E - Sistemazione a verde delle rotatorie

- D1 - Formazione arborea arbustiva a cadente griglia in corrispondenza dei corsi direzionali
D2 - Formazione arborea arbustiva a cadente griglia in corrispondenza dei corsi direzionali
D3 - Formazione arborea arbustiva a cadente griglia in corrispondenza dei corsi direzionali
D4 - Formazione arbustiva a cadente griglia in corrispondenza dei corsi direzionali

Interventi per la permeabilità faunistica

- F1 - Vegetazione di tipo barriera di filtro per la fauna
F2 - Vegetazione di tipo griglia di filtro per la fauna
G - Ripristino stato quo ante (prelavoro con apporto del suolo)

anas logo and company information for the project: ITINERARIO INTERNAZIONALE E78 S.G.-C. GROSSETO - FANO...

Table with columns for CODEX PROGETTO, COORDINATE, and other technical details.

INTERVENTI DI MITIGAZIONE PAESAGGISTICO-AMBIENTALE

Table with columns for OPERAZIONE, DESCRIZIONE, DATA, and REAVVIO.



Technical diagrams and cross-sections of vegetation modules, showing plant arrangements and dimensions.



Main table listing vegetation species codes (DESIGNO), scientific names (NOME SCIENTIFICO), and various characteristics like height and form.

Table listing species codes (DESIGNO) and their characteristics, including scientific names and other details.

Table listing various technical details and codes related to the project's vegetation interventions.