





KEYPLAN

16
15
14
13
12
11
10
9
8
7
6
5
4
3
2
1

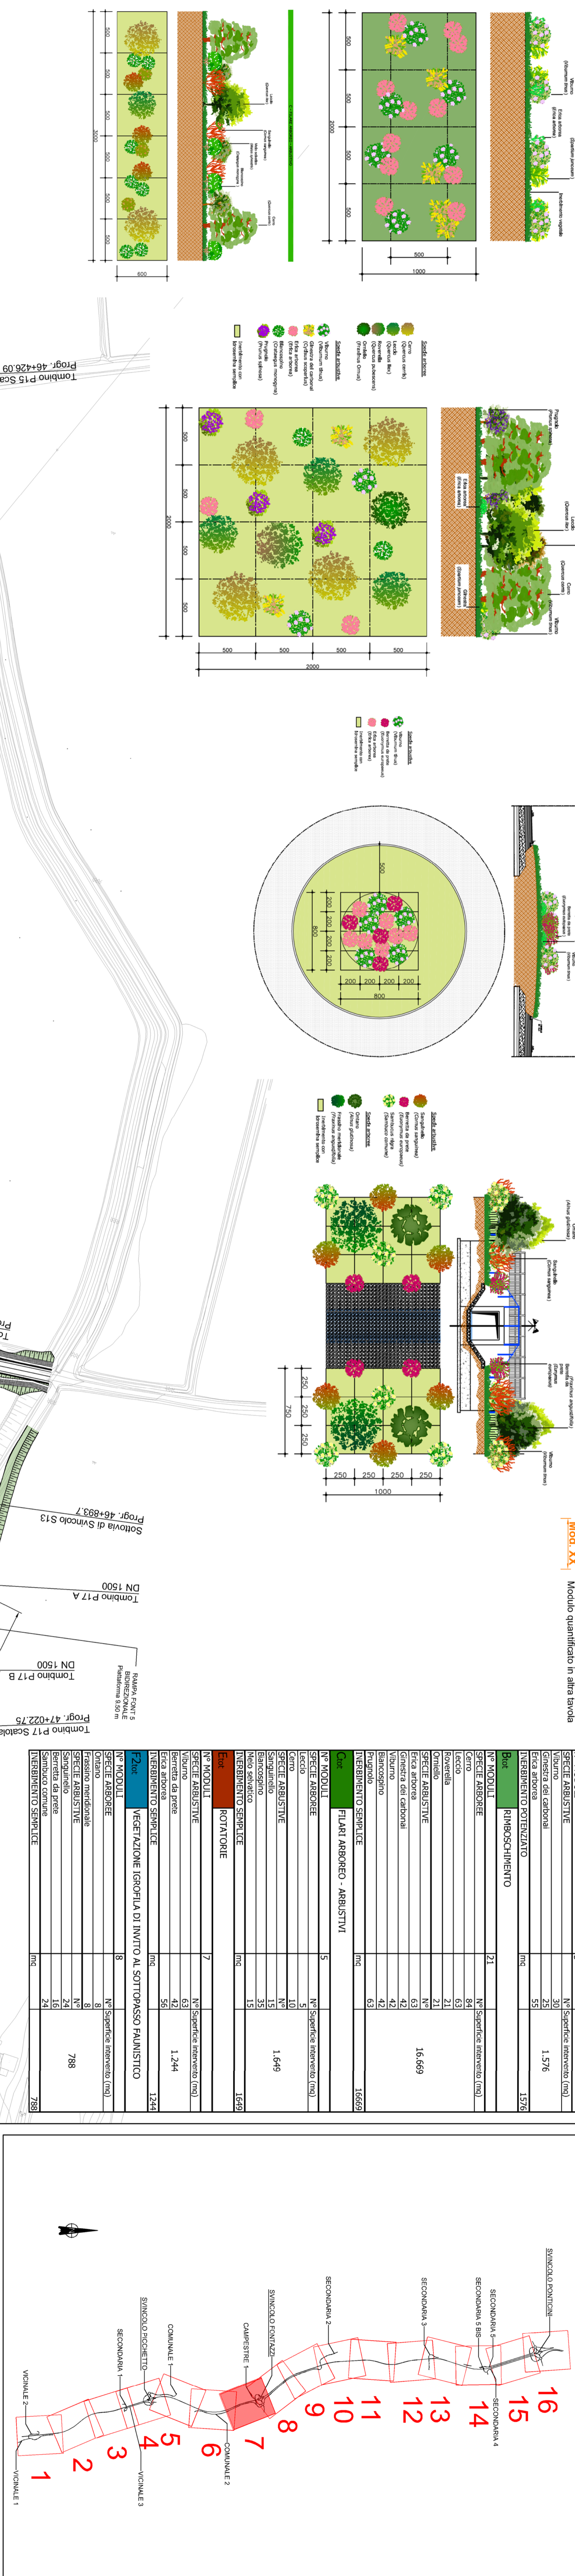



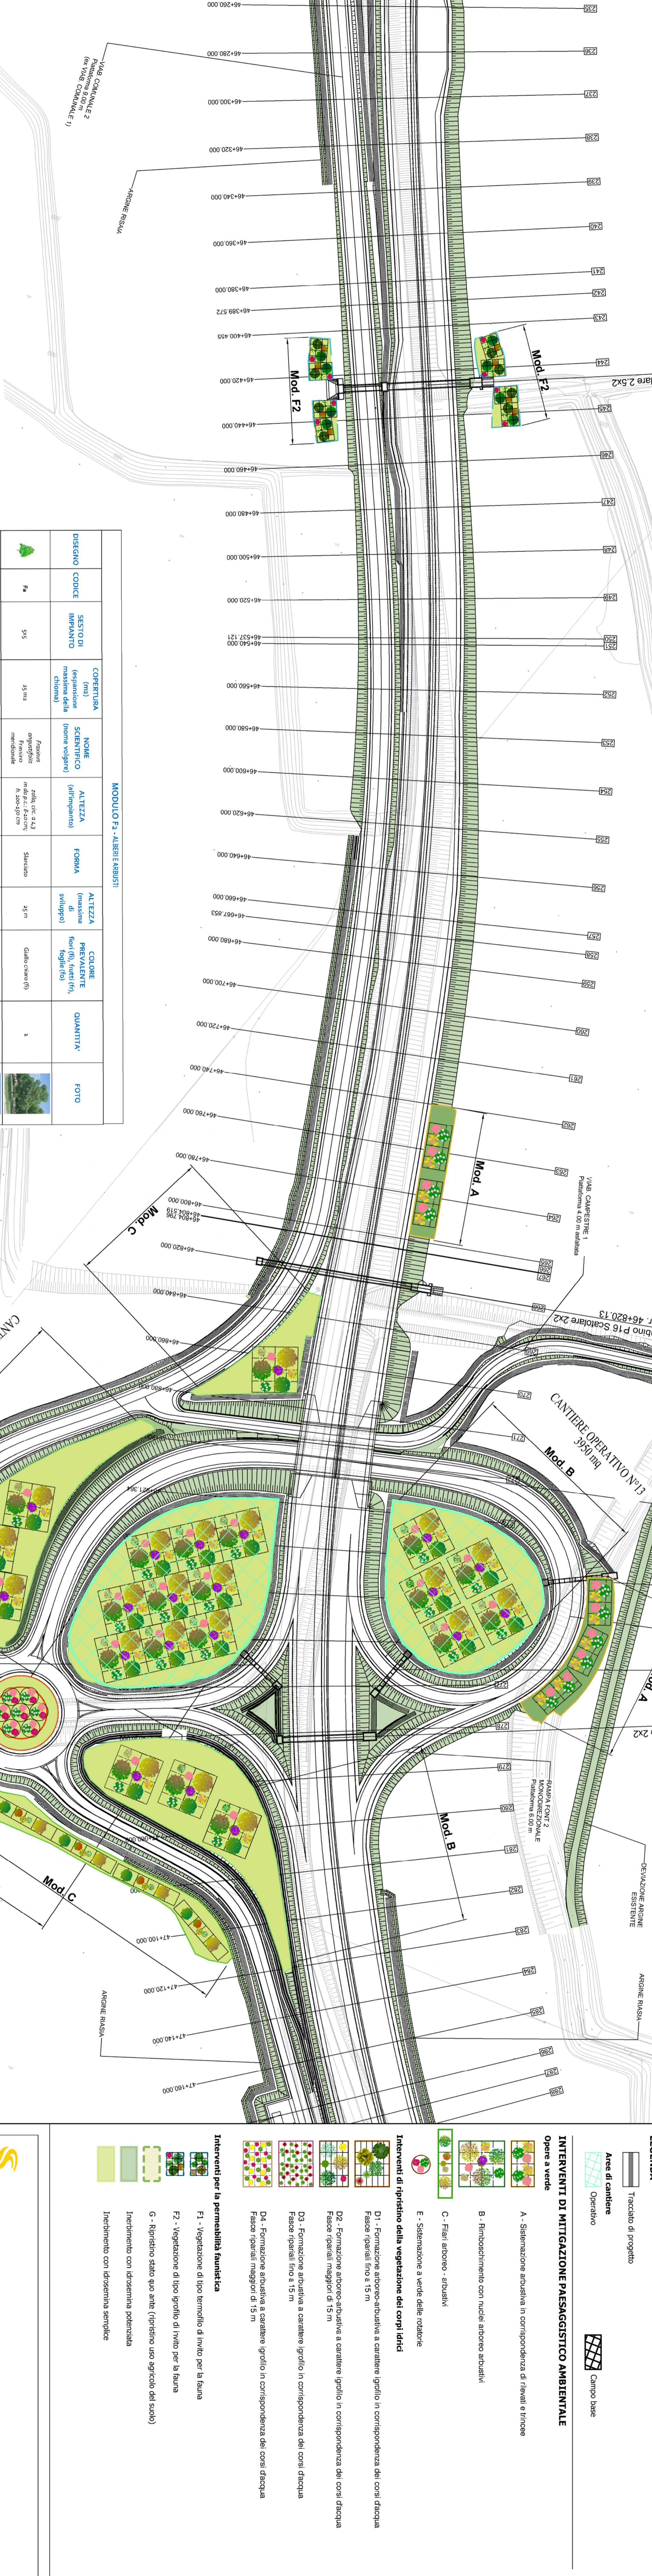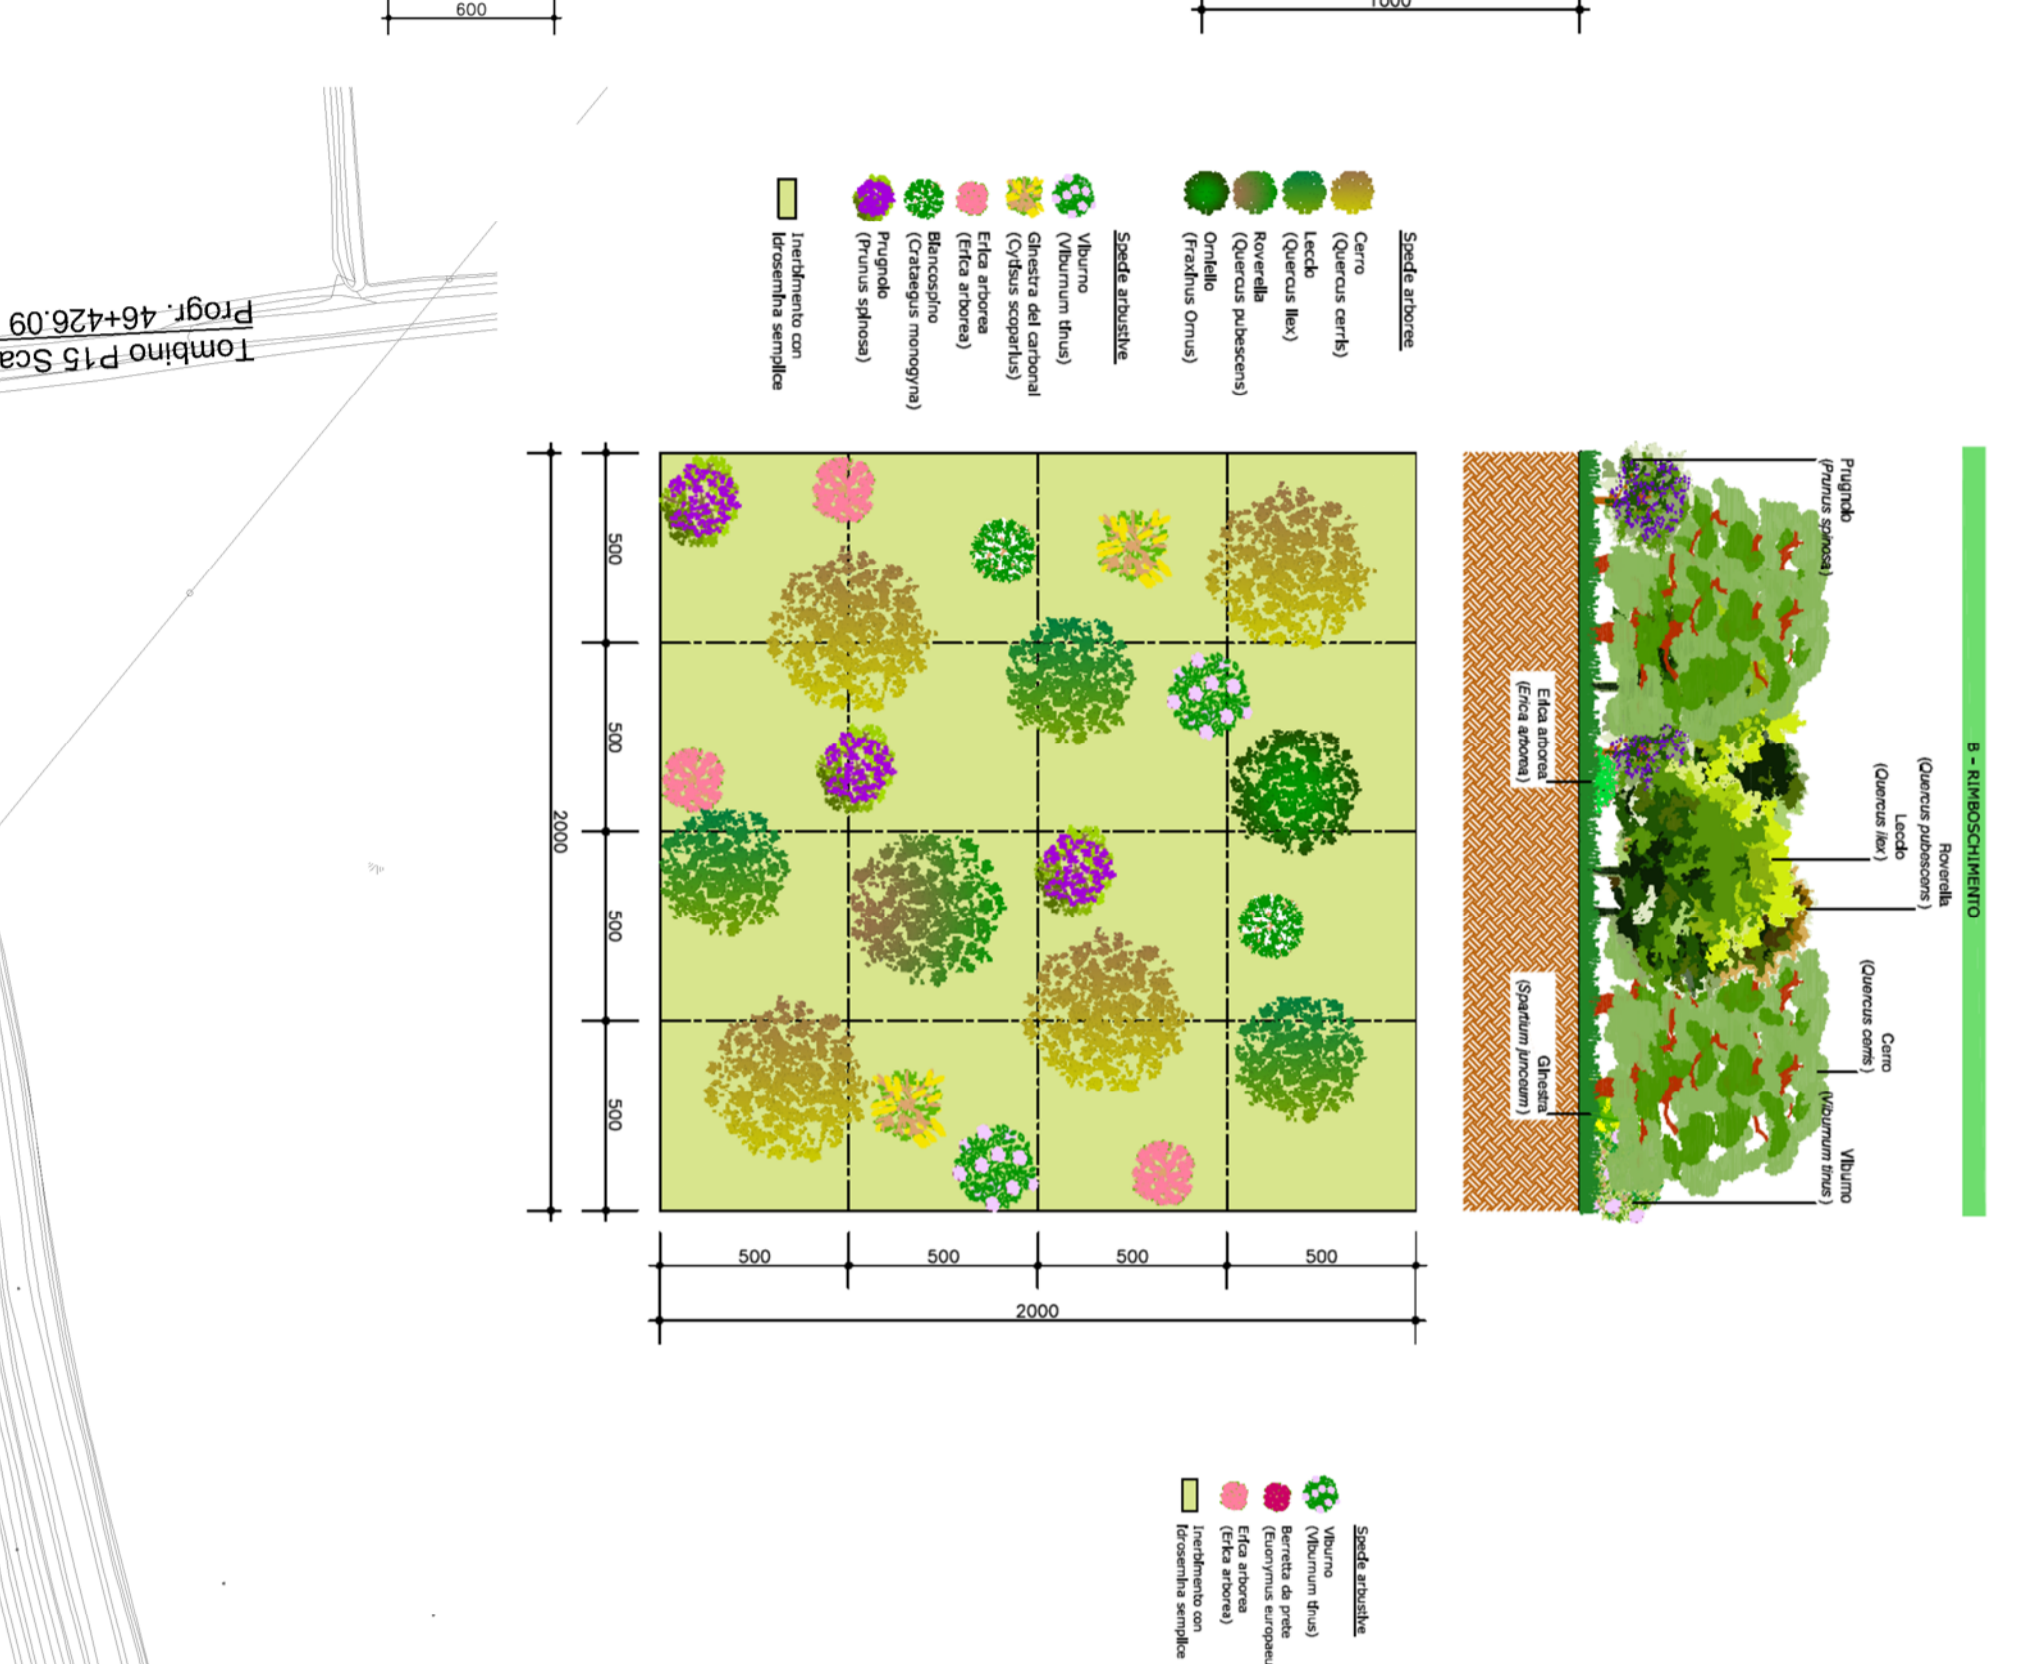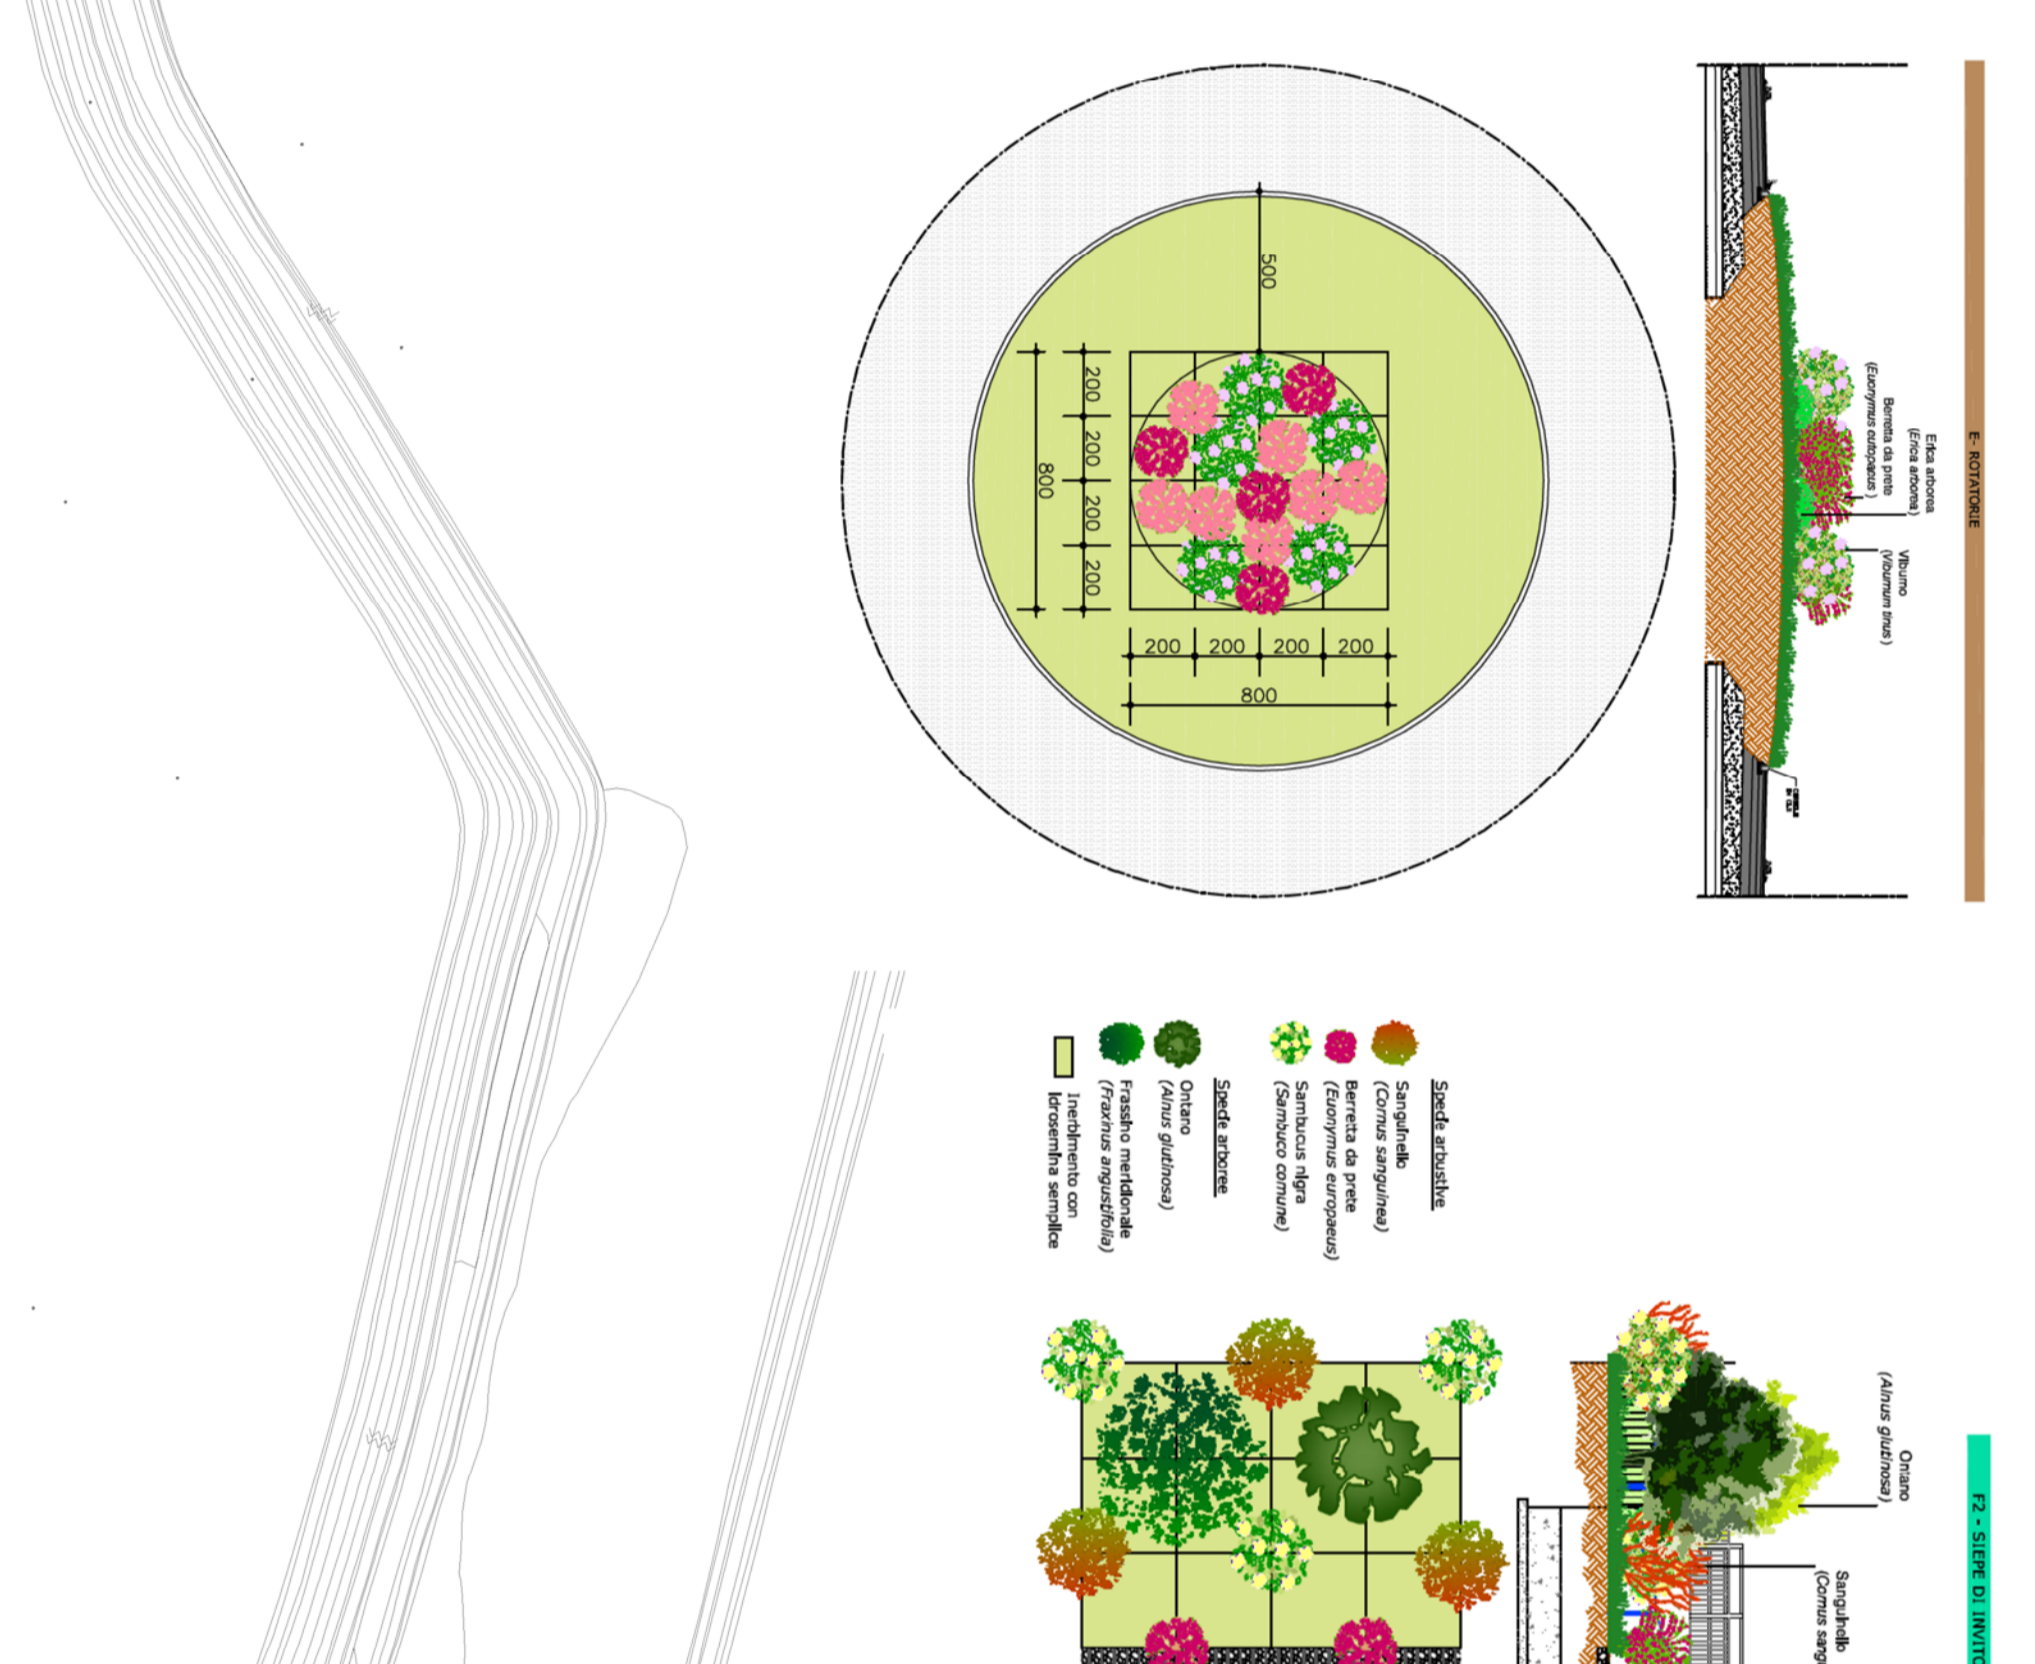

DESCRIZIONE	CODICE	SETTORE DI IMPIANTO	CORRETTIVA	NOME SCIENTIFICO	ALTEZZA (definitiva)	FORMA	ALTEZZA PREVALENTE	QUANTITÀ	FOTO
...







MITIGAZIONE AMBIENTALE

ITINERARIO INTERNAZIONALE E78
S.G.C. GROSSETO - FANO
ADEGUAMENTO A 4 CORSE
NEL TRATTO GROSSETO - SIENA (S.S. 23 'DI PAGANICO')
DAL KM 41+600 AL KM 53+400 - LOTTO 9
PROGETTO ESECUTIVO

PROGETTAZIONE: ATI SINTAGMA-OGG-ICARIA

ANAS
Gruppo 5 ITALIANE

Direzione Progettazione e Realizzazione Lavori

AMBIENTE
INTERVENTI DI MITIGAZIONE PAESAGGISTICO-AMBIENTALE
Planimetria opere a verde - Tav. 7 di 16

SCALE: 1:1000

REVISIONI:

NO.	DATA	DESCRIZIONE	ESAB	REDAZIONE
1