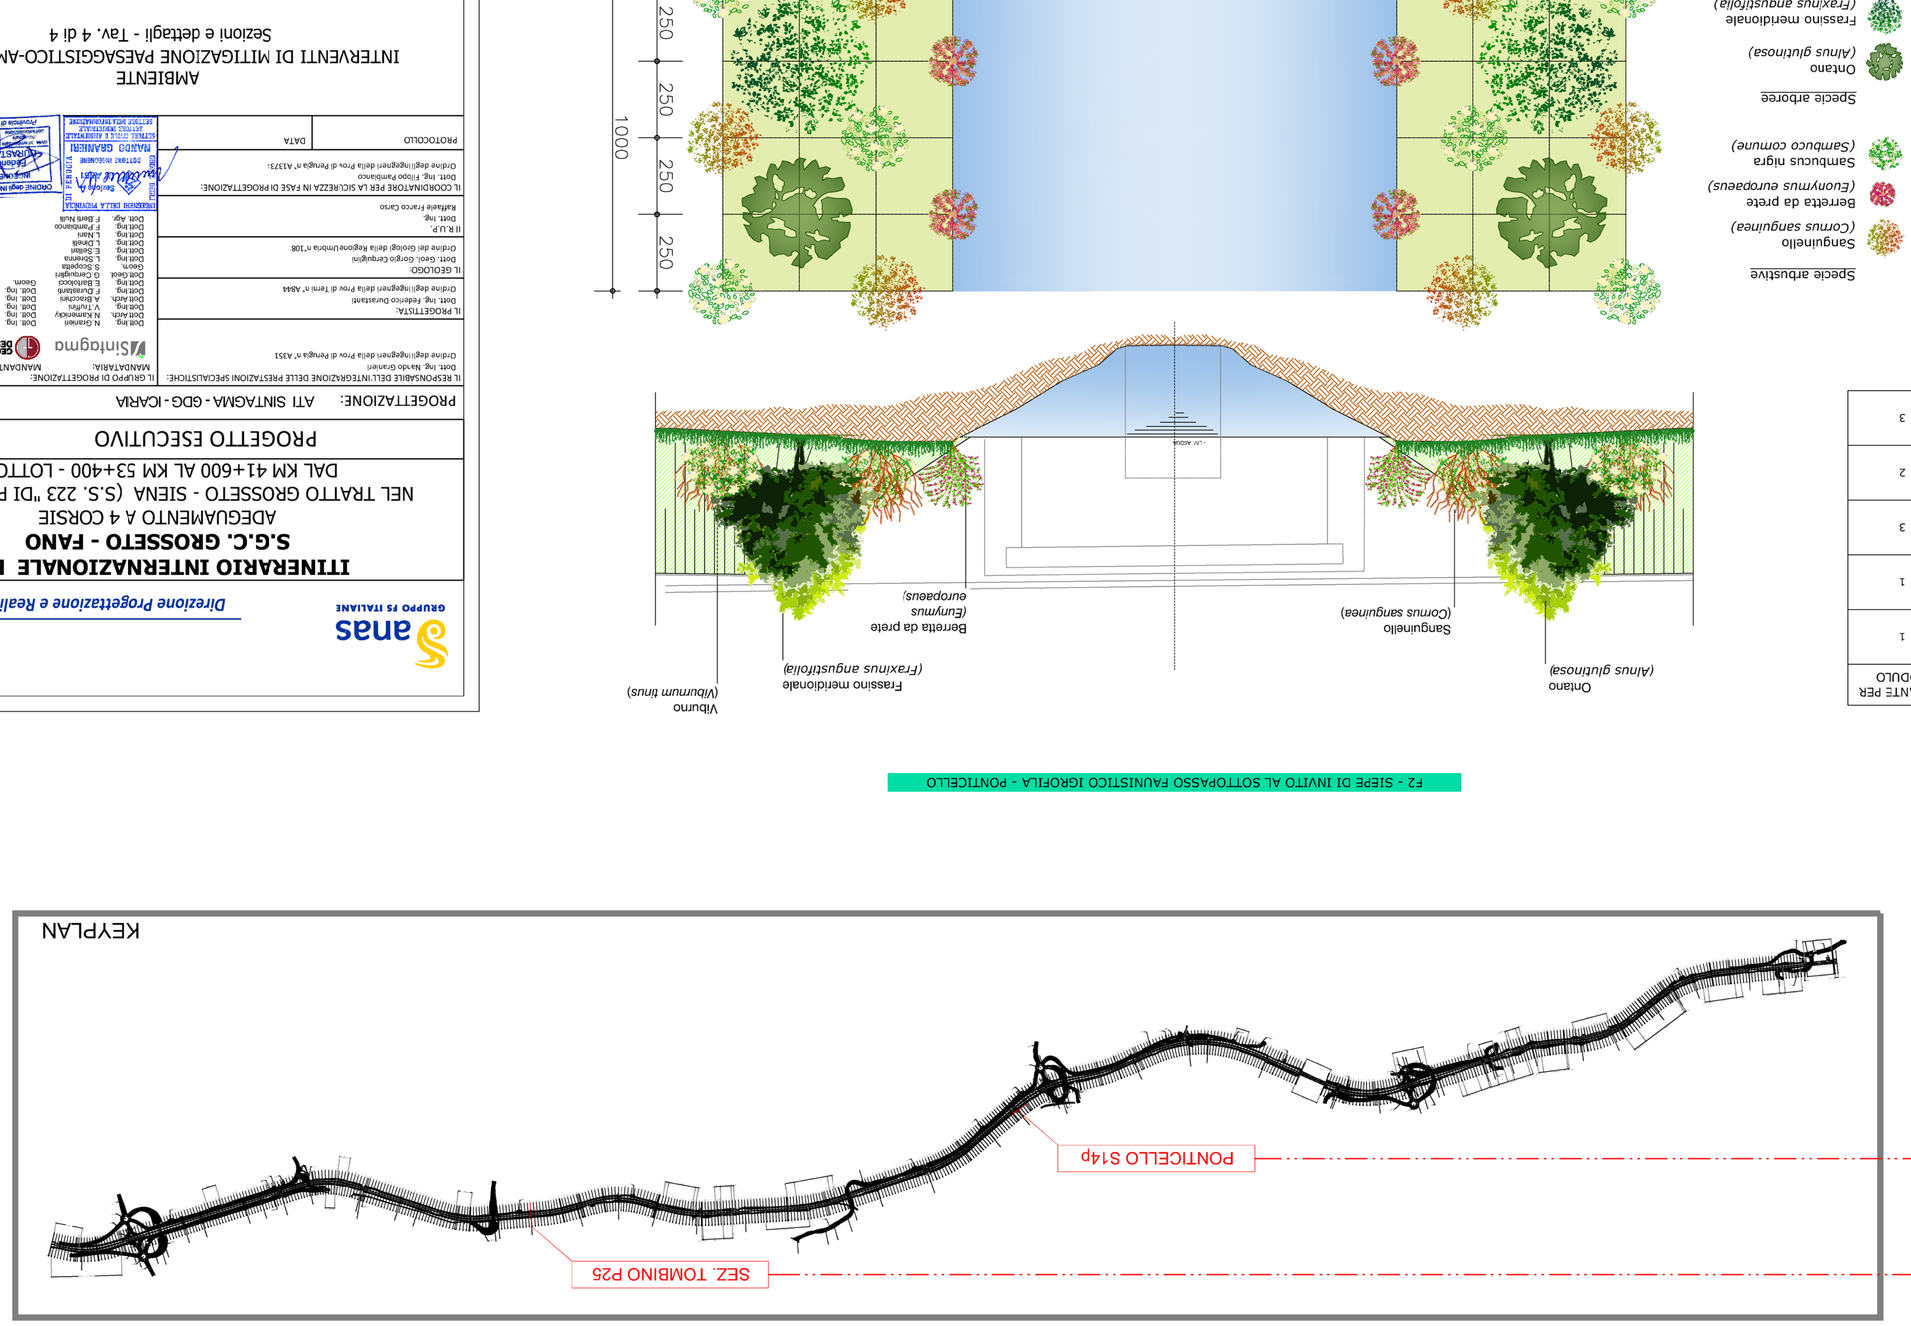

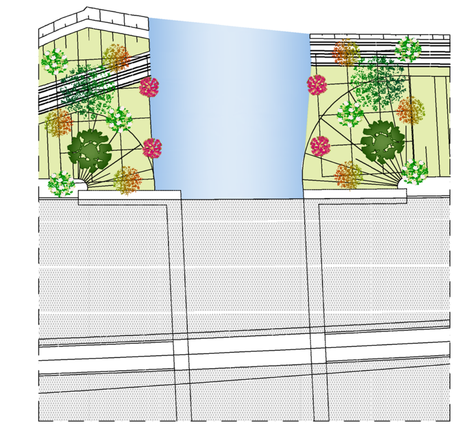

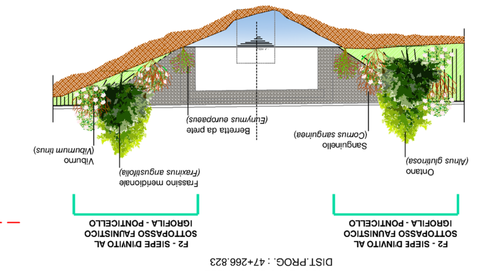

SESTO DI IMPIANTO	DISEGNO	NOME SCIENTIFICO	NOME COMUNE	N. PIANTE PER MODULO
F2		Alnus glutinosa	Ontano	1
		Fraxinus angustifolia	Fassino meridionale	1
		Cornus sanguinea	Sanguinello	3
		Euonymus europaeus	Berretta da prete	2
		Sambucus nigra	Sambuco comune	3

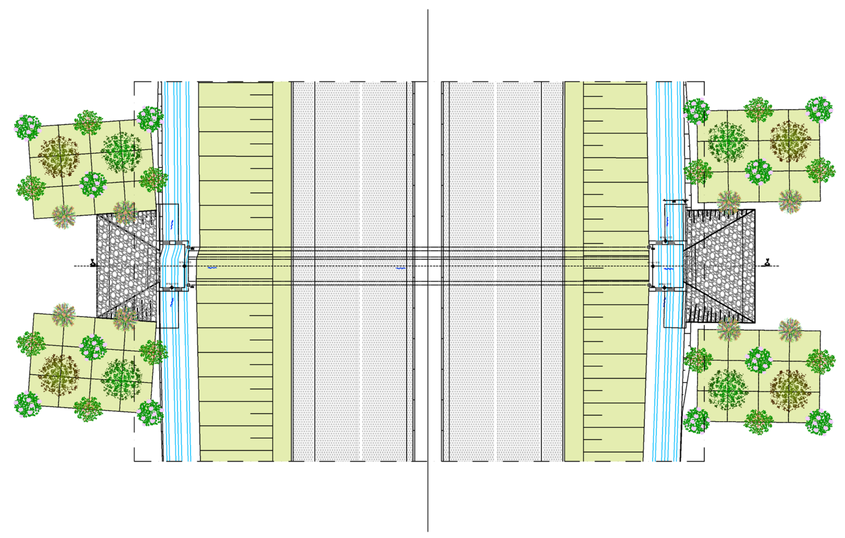

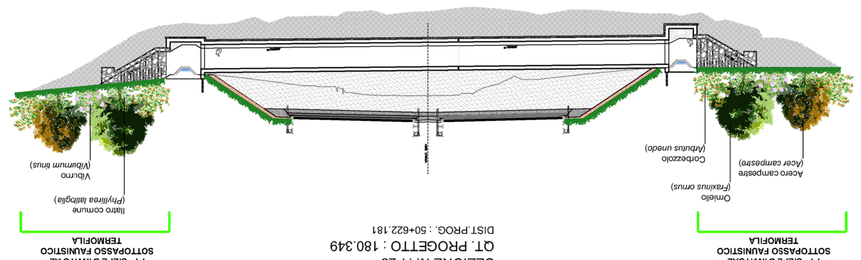

SESTO DI IMPIANTO	DISEGNO	NOME SCIENTIFICO	NOME COMUNE	N. PIANTE PER MODULO
F1		Acer campestre	Acero campestre	1
		Fraxinus ornus	Ornello	1
		Phyllirea latifolia	Ilatro comune	2
		Viburnum tinus	Viburno	3
		Arbutus unedo	Corbezzolo	3

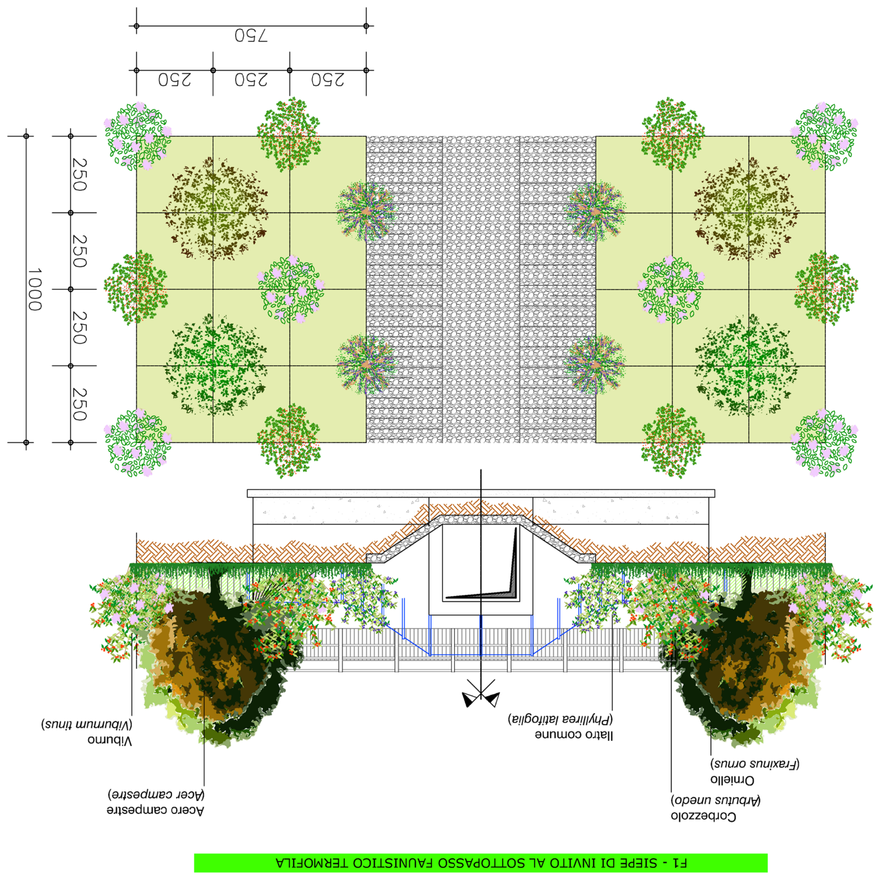

F1 - SIEPE DI INVITO AL SOTTOPASSO FAUNISTICO TEMORILA

F2 - SIEPE DI INVITO AL SOTTOPASSO FAUNISTICO IGNORILA - PONTICELLO

PROGETTAZIONE: ATI SINTAGMA - GDG - ICARIA

PROGETTO ESECUTIVO — COD. F115

ITINERARIO INTERNAZIONALE E78
S.G.C. GROSSETO - FANO
ADEGUAMENTO A 4 CORSIE
NEL TRATTO GROSSETO - SIENA (S.S. 223 "DI PAGANICO")
DAL KM 41+600 AL KM 53+400 - LOTTO 9

Direzione Progettazione e Realizzazione Lavori

anas — GRUPPO FS ITALIANE


IL GRUPPO DI PROGETTAZIONE: Ordine degli Ingegneri della Prov. di Perugia n° A353

IL PROGETTISTA: Ordine degli Ingegneri della Prov. di Terni n° A846


IL GEOLOGO: Dott. Geol. Giorgio Cerquiglini — Ordine dei Geologi della Regione Umbria n°308


IL COORDINATORE PER LA SICUREZZA IN FASE DI PROGETTAZIONE: Ordine degli Ingegneri della Prov. di Perugia n° A3737









AMBIENTE
INTERVENTI DI MITIGAZIONE PAESAGGISTICO-AMBIENTALE
Sezioni e dettagli - Tav. 4 di 4

CODICE PROGETTO									
PROGETTO	LIV. PROG.	N. PROG.	NOME FILE				REVISIONE	SCALA:	
LOFI15	E	1901	T00IA01AMBST04	CODICE ELAB.			A	VARIE	
A	Emissione			26/02/2020	F.Pani MdB	E.Bonucci	M.Grunieri		
REV.	DESCRIZIONE			DATA	REDATTO	VERIFICATO	APPROVATO		

PROTOCOLLO — DATA

CONFORME ALLA COPIA IN CARTA DIGITALE FIRMATA DIGITALMENTE AI SENSI DEL D.LGS. 82/2005 E SUCCESSIVE MODIFICAZIONI
ESTRATTO DIGITALE ESTRATTO
DOTT. ING. MAURO GRANIERI
ORDINE DEGLI INGEGNERI DELLA PROVINCIA DI PERUGIA
2577 SEZ. A