


STUDIO ACUSTICO

Itinerario Internazionale E78
S.G.C. Grosseto - Fano
Adeguamento a 4 corsie nel tratto Grosseto - Siena (S.S. 223 di Paganico)
dal Km 41+600 al Km 53+400 - Lotto 9 - PE

SCENARIO: Stato attuale
MAPPA ACUSTICA PERIODO DIURNO 06:00 - 22:00
QUOTA: 4 m P.C. (quota su piano campagna)

Leq dB(A)

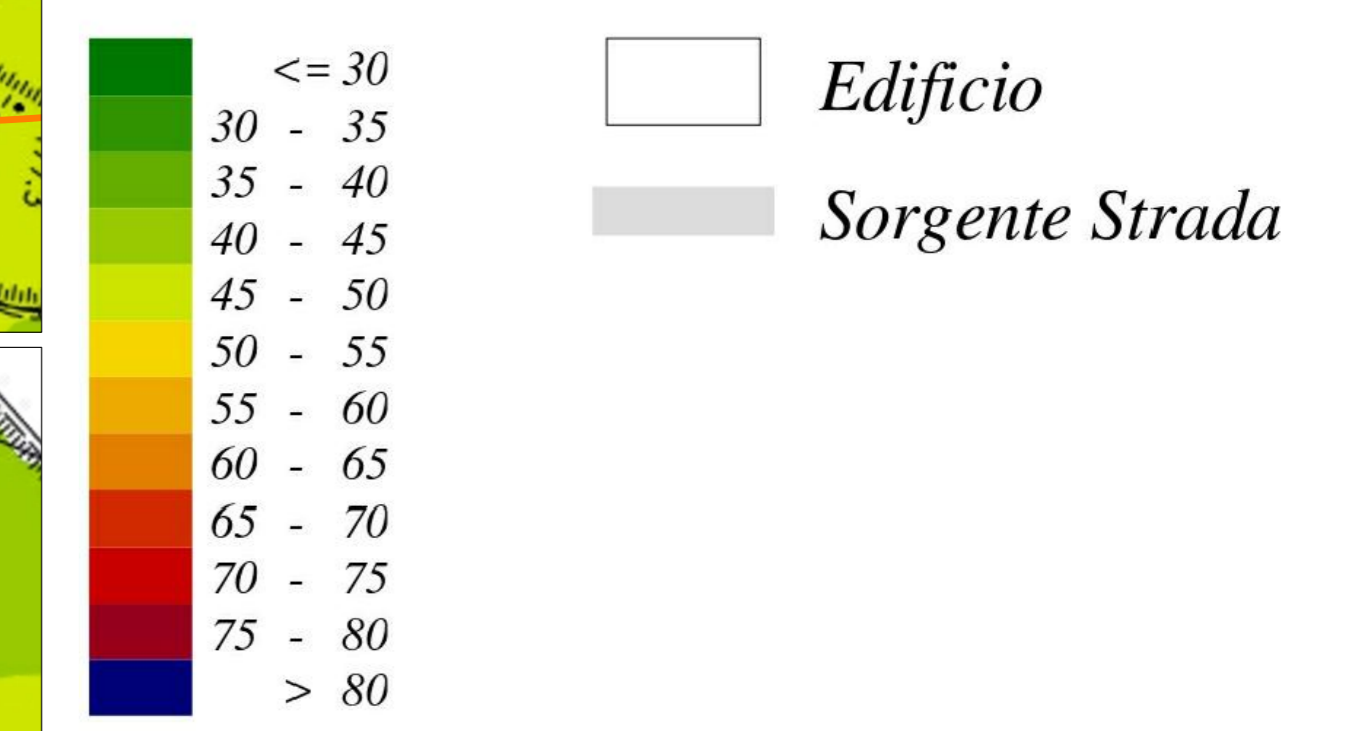

Fasce di pertinenza acustica ai sensi del DPR 142/2004

- Fascia di pertinenza acustica di 100 m
- Fascia di pertinenza acustica di 150 m

RICETTORI			
Colore	Descrizione	Colore	Descrizione
Red	ABITATIVO	Blue	TERZIARIO
Orange	ABITATIVO - IN DISUSO	Cyan	TERZIARIO - IN DISUSO
Green	PRODUTTIVO	Magenta	SERVIZI
Yellow	PRODUTTIVO - IN DISUSO		

Sanas
GRUPPO FS ITALIANE

Direzione Progettazione e Realizzazione Lavori

ITINERARIO INTERNAZIONALE E78
S.G.C. GROSSETO - FANO
ADEGUAMENTO A 4 CORSIE
NEL TRATTO GROSSETO - SIENA (S.S. 223 "DI PAGANICO")
DAL KM 41+600 AL KM 53+400 - LOTTO 9

PROGETTO ESECUTIVO COD. F115

PROGETTAZIONE: ATI SINTAGMA - GDG - ICARIA

IL RESPONSABILE DELL'INTEGRAZIONE DELLE PRESTAZIONI SPECIALISTICHE: Dott. Ing. Riccardo Granieri

IL GRUPPO DI PROGETTAZIONE: SINTAGMA, GEOTECHNICAL, ICARIA

IL PROGETTISTA: Dott. Ing. Federico Duranti

IL GEOLOGO: Dott. Geol. Giorgio Carpanini

IL COORDINATORE PER LA SICUREZZA IN FASE DI PROGETTAZIONE: Dott. Ing. Filippo Ferrarone

PROTOCOLLO DATA

AMBIENTE
STUDIO ACUSTICO
Clima acustico ante-operam (diurno)

CODICE PROGETTO	FILE NAME	REVISIONE	SCALA:
PRODOTTO	700-A02-AMB-C102		
LOF115E1901	COLORE ELAB. T001A02AMBCT02	A	1:5000
A	Emissione	26/10/2020	C.Pressutti, E.Bertolotti, A.Grandi
REV.	DESCRIZIONE	DATA	REDATTO VERIFICATO APPROVATO