

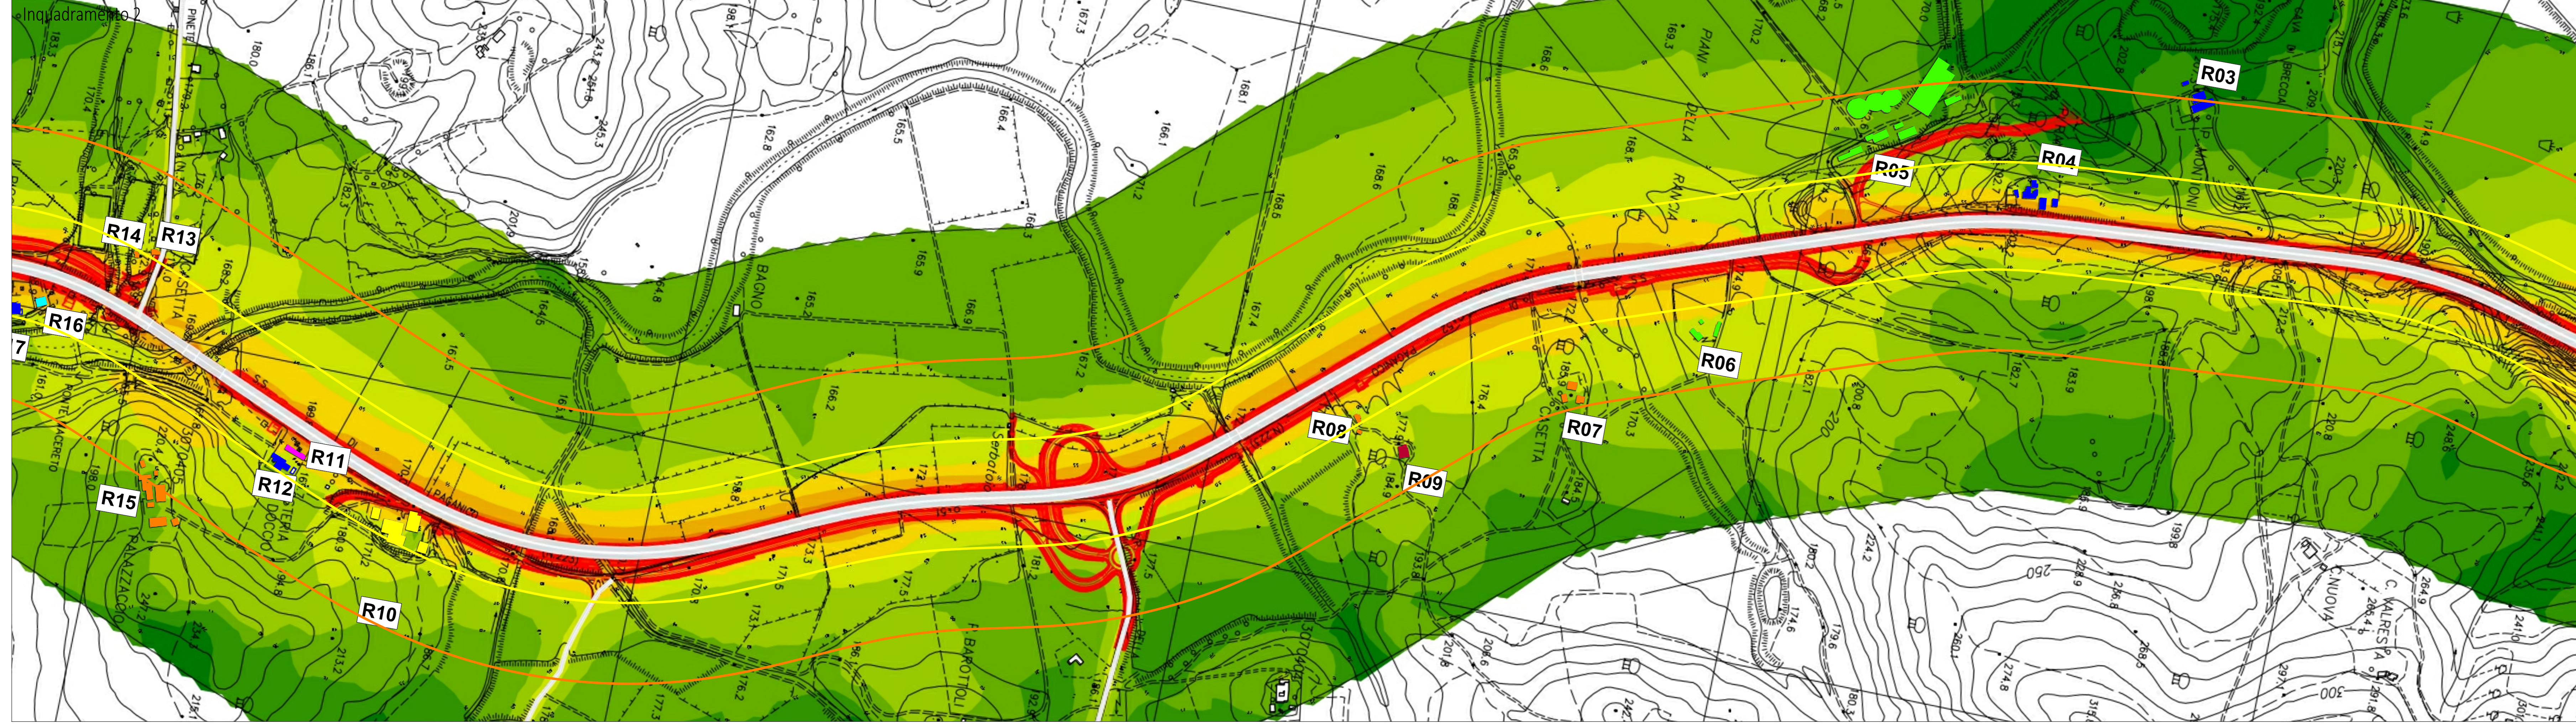



Leq dB(A)

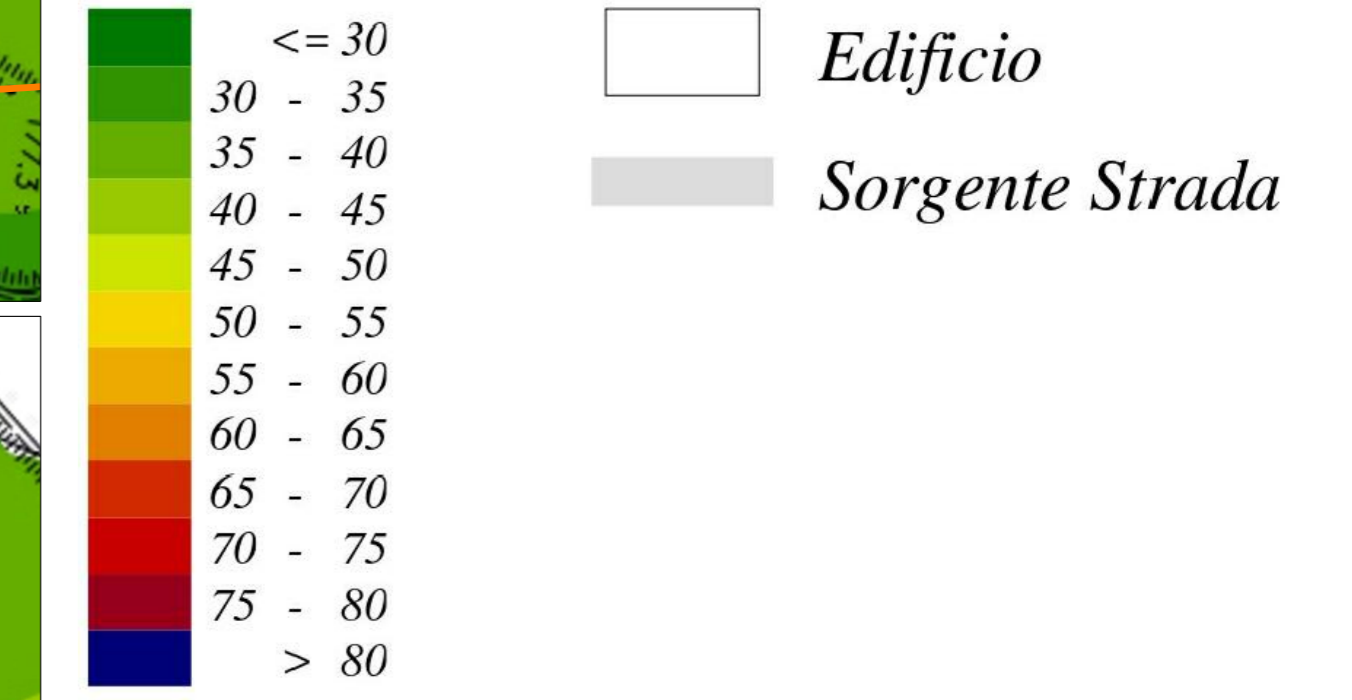

Fasce di pertinenza acustica ai sensi del DPR 142/2004

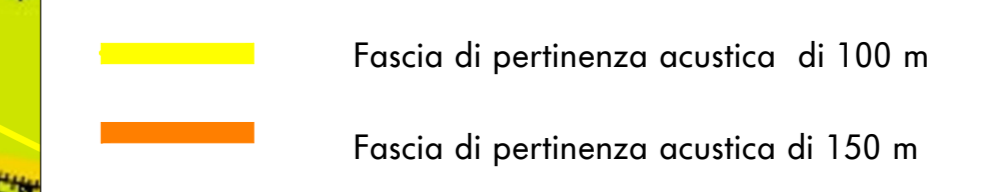

RICETTORI			
Colore	Descrizione	Colore	Descrizione
Red	ABITATIVO	Blue	TERZIARIO
Orange	ABITATIVO - IN DISUSO	Cyan	TERZIARIO - IN DISUSO
Green	PRODUTTIVO	Magenta	SERVIZI
Yellow	PRODUTTIVO - IN DISUSO		

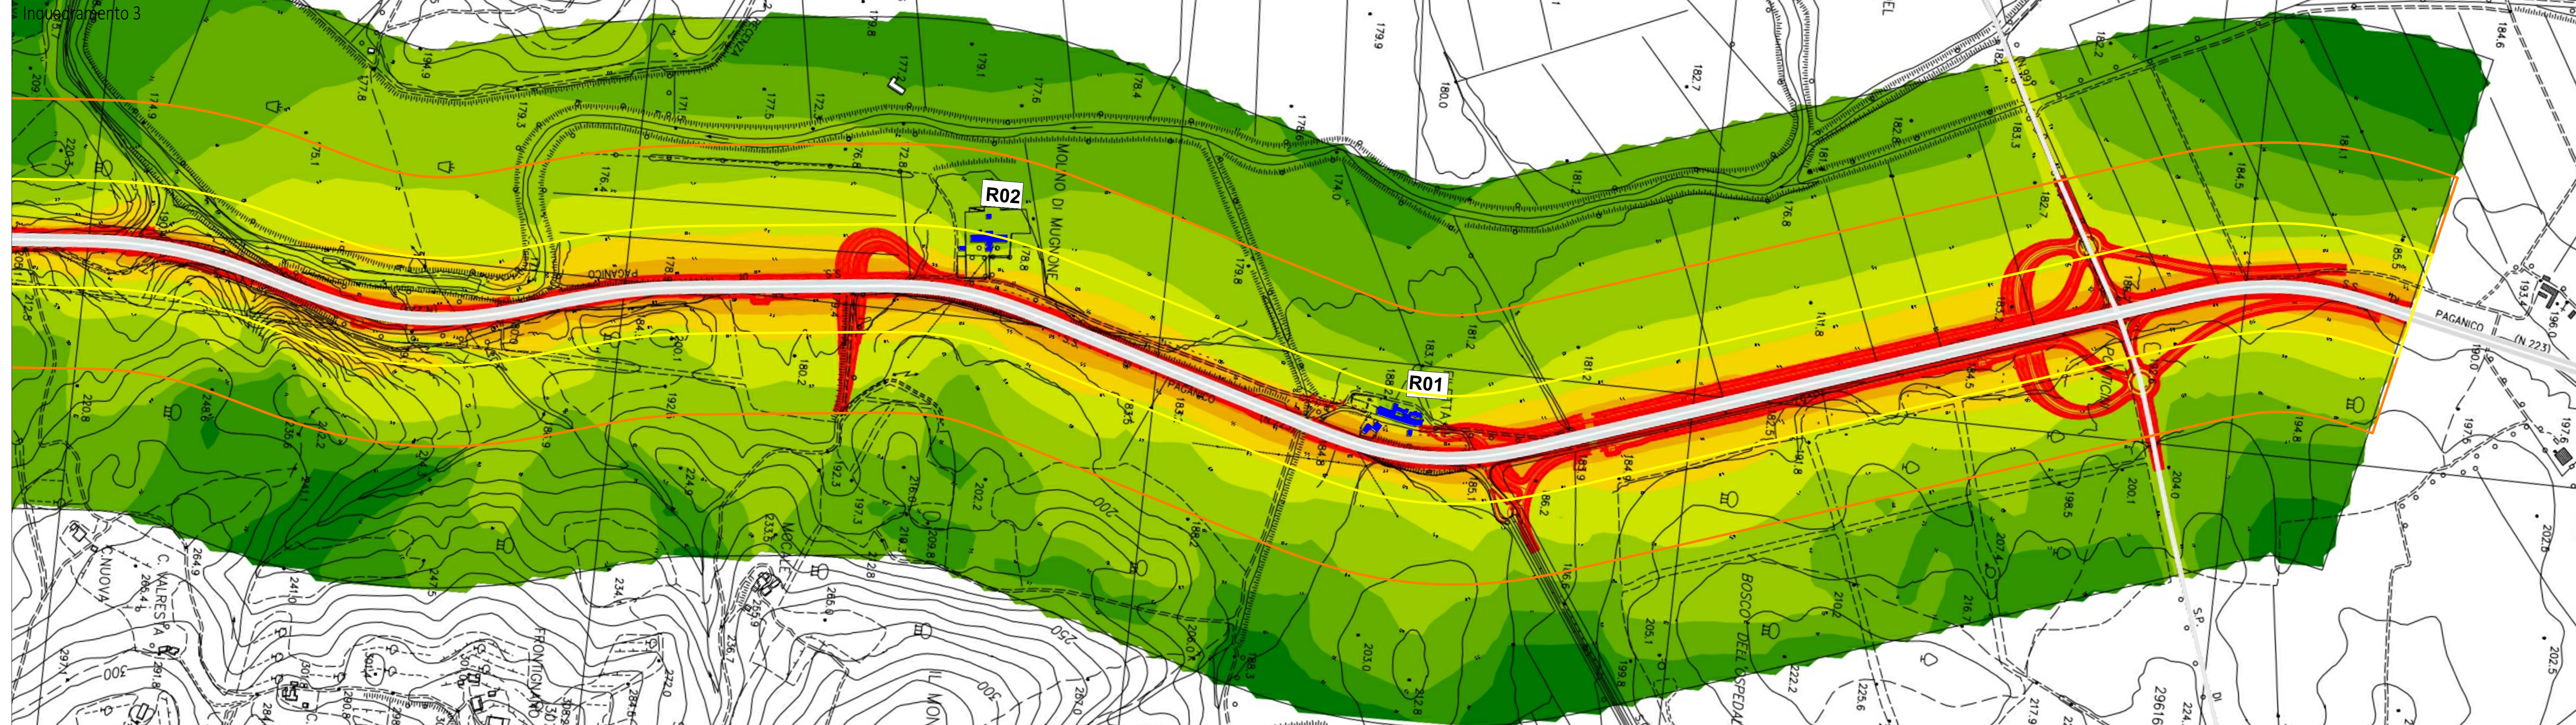



Direzione Progettazione e Realizzazione Lavori

ITINERARIO INTERNAZIONALE E78 S.G.C. GROSSETO - FANO ADEGUAMENTO A 4 CORSE NEL TRATTO GROSSETO - SIENA (S.S. 223 "DI PAGANICO") DAL KM 41+600 AL KM 53+400 - LOTTO 9

COD. F115

PROGETTO ESECUTIVO

PROGETTAZIONE: ATI SINTAGMA - GDG - ICARIA

IL RESPONSABILE DELL'INTEGRAZIONE DELLE PRESTAZIONI SPECIALISTICHE:
Dot. Ing. Nando Graneri
Ordine degli Ingegneri della Prov. di Perugia n° 4351

IL PROGETTISTA:
Dot. Ing. Federico Durantini
Ordine degli Ingegneri della Prov. di Terni n° 4884

IL GEOLOGO:
Dot. Geol. Giorgio Ceragnini
Ordine dei Geologi della Regione Umbria n° 108

IL RESPONSABILE PER LA SICUREZZA IN FASE DI PROGETTAZIONE:
Dot. Ing. Filippo Ferrero
Ordine degli Ingegneri della Prov. di Perugia n° 4373

PROTOCOLLO

IL GRUPPO DI PROGETTAZIONE:


Dot. Ing. N. Graneri
Dot. Arch. M. Gianfranceschi
Dot. Arch. A. Braschi
Dot. Ing. F. Durantini
Dot. Ing. E. Barbadori
Dot. Geol. G. Ceragnini
Dot. Ing. L. Sironi
Dot. Ing. L. Zilli
Dot. Ing. J. Nelli
Dot. Agr. F. Berni Nelli


Dot. Ing. D. Caracciolo
Dot. Ing. S. Scaroni
Dot. Ing. V. De Gori
Dot. Ing. C. Corradi
Dot. Ing. E. Berni
Dot. Ing. L. Nelli
Dot. Agr. F. Berni Nelli


Dot. Ing. V. Fioravanti
Dot. Ing. G. Maccioni
Dot. Ing. V. Paoletti
Dot. Ing. G. Paoletti
Dot. Ing. G. Paoletti
Dot. Ing. G. Paoletti
Dot. Ing. G. Paoletti
Dot. Ing. G. Paoletti

**AMBIENTE
STUDIO ACUSTICO**
Clima acustico post-operam ante mitigazione (notturno)

PROGETTO	LV. PROJ.	N. PROJ.	NOI FILE	REVISIONE	SCALA:
L0F115	E	1901	T001A02AMBCT05	A	1:5000

REV.	DESCRIZIONE	DATA	REDATTO	VERIFICATO	APPROVATO
A	Emissione	26/10/2020	C.Presutti	E.Bertolucci	N.Graneri