
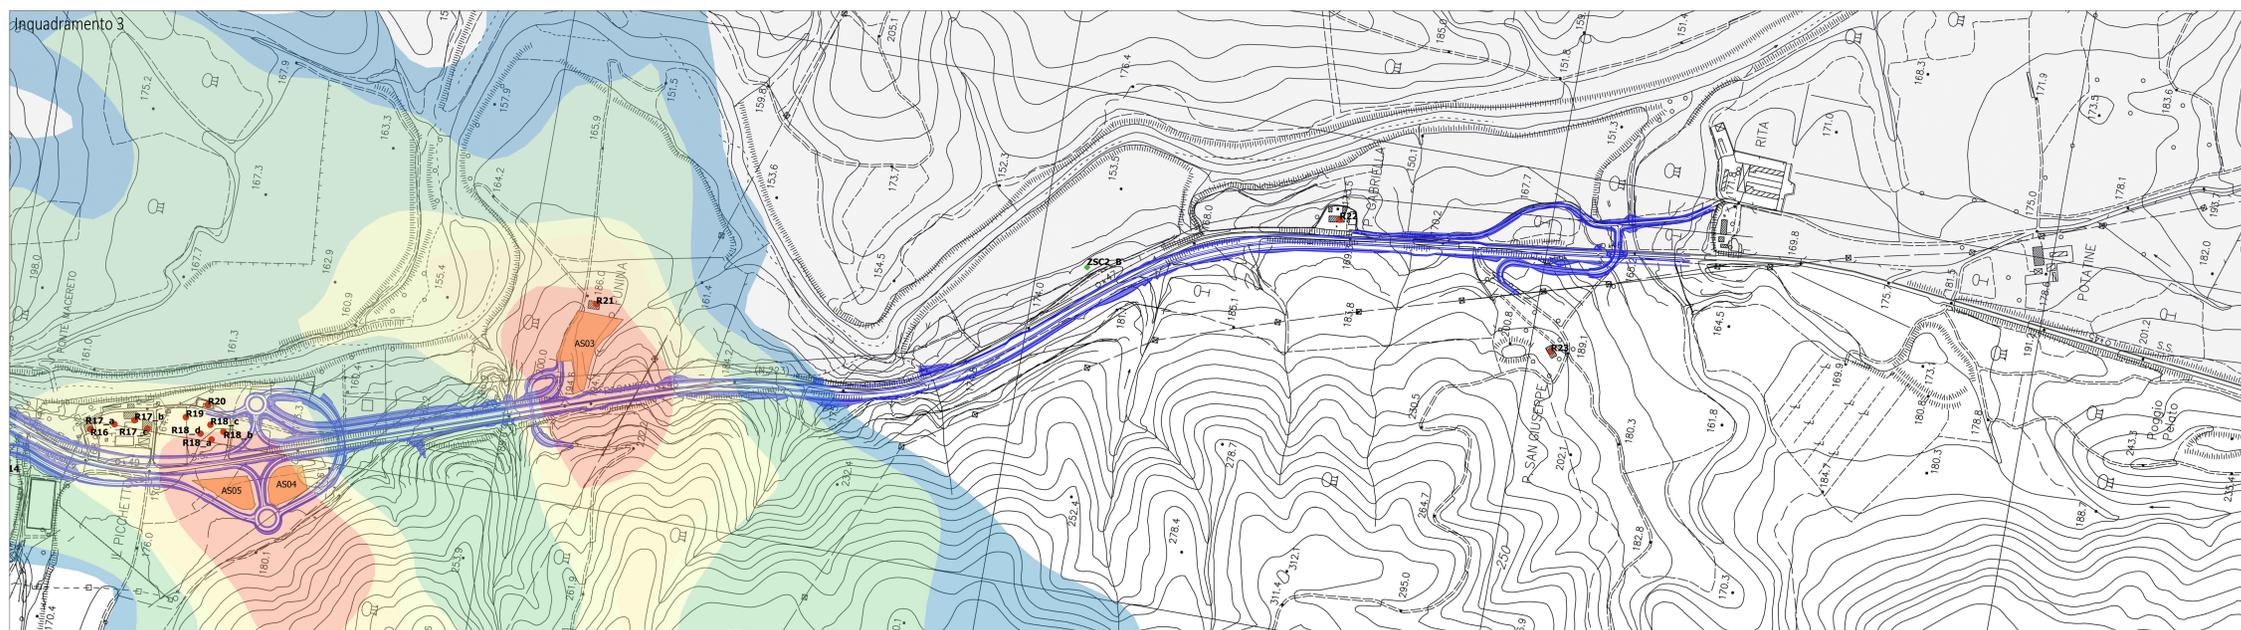
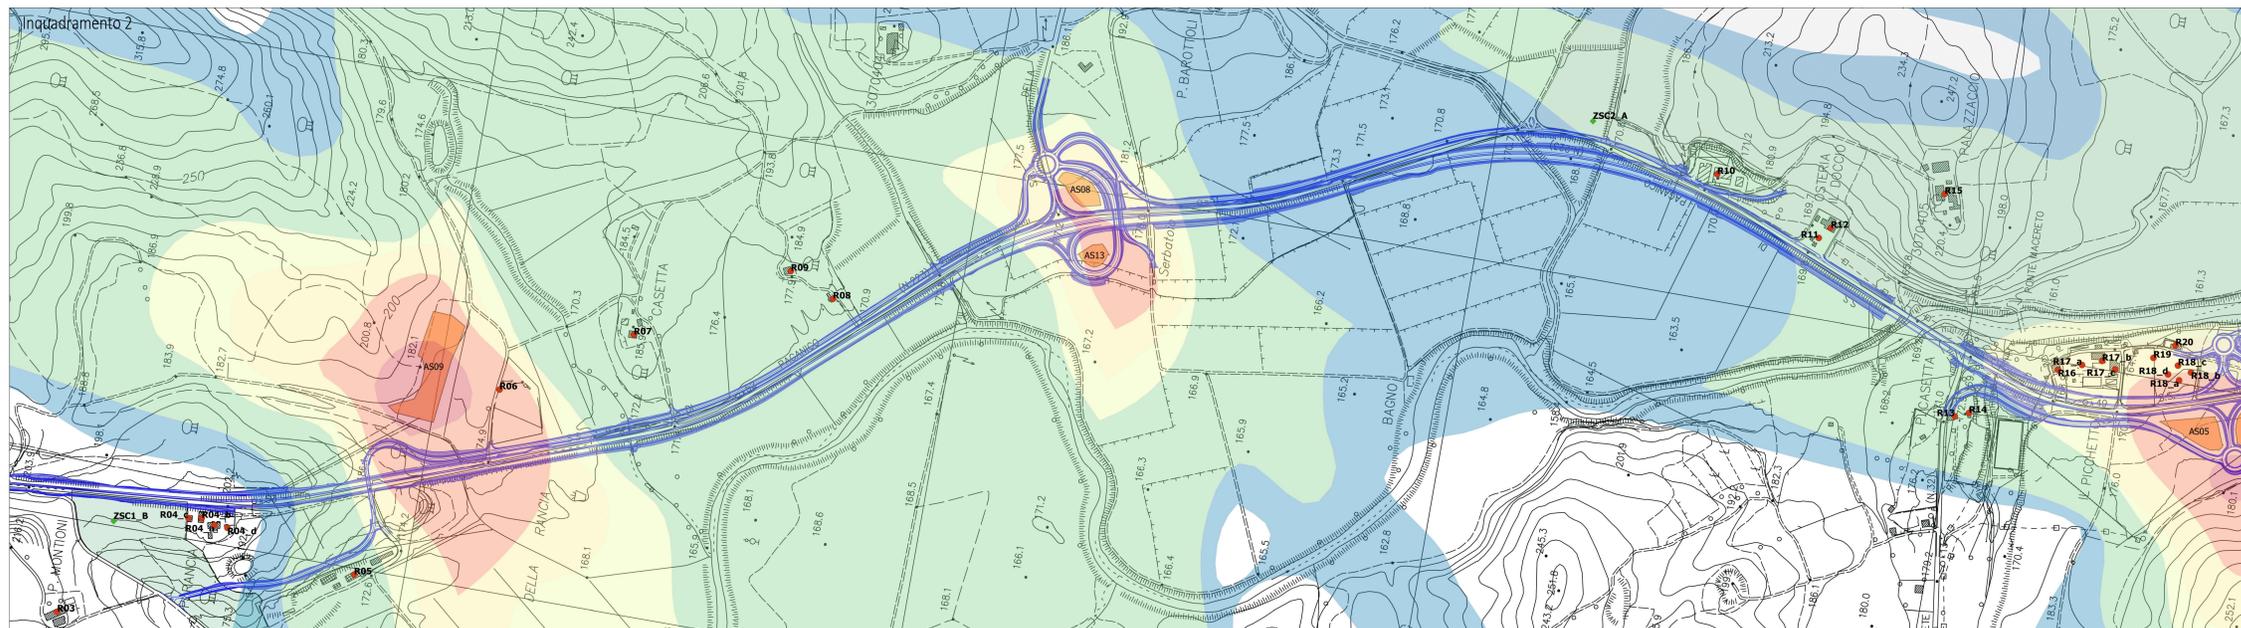


# CANTIERE FASE 1 MITIGATO

## PM10

- Concentrazione media annuale [ug/m3]
- 0.06-0.1
  - 0.1-0.3
  - 0.3-0.5
  - 0.5-1.0
  - 1.0-3.0
  - 3.0-5.5
- Tracciato di progetto  
 Area di stoccaggio  
 Recettori antropici  
 Recettori virtuali faunistici  
 ZSC- IT5190007 Basso Merse  
 ZSC- IT5190006 Alta Val di Merse  
 CTR

Valori di riferimento per la protezione della salute umana D.Lgs. 155/10 e smi: 40 ug/m3

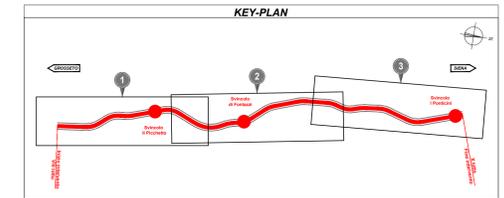



Direzione Progettazione e Realizzazione Lavori

### ITINERARIO INTERNAZIONALE E78 S.G.C. GROSSETO - FANO ADEGUAMENTO A 4 CORSIE NEL TRATTO GROSSETO - SIENA (S.S. 223 "DI PAGANICO") DAL KM 41+600 AL KM 53+400 - LOTTO 9

PROGETTO ESECUTIVO COD. F115

PROGETTAZIONE: ATI SINTAGMA - GDG - ICARIA

IL RESPONSABILE DELL'INTEGRAZIONE DELLE PRESTAZIONI SPECIALISTICHE:  
 Dott. Ing. Nando Granieri  
 Ordine degli Ingegneri della Prov. di Perugia n° 4351

IL GRUPPO DI PROGETTAZIONE:

**Sintagma** **GEOTECHNICAL** **ICARIA**

Dott. Ing. N. Granieri  
 Dott. Arch. N. Granieri  
 Dott. Ing. F. Jattini  
 Dott. Arch. A. Bracchi  
 Dott. Ing. F. Santarelli  
 Dott. Ing. E. Santarelli  
 Dott. Arch. G. Santarelli  
 Dott. Ing. L. Santarelli  
 Dott. Ing. L. Santarelli  
 Dott. Ing. F. Pantano  
 Dott. Arch. F. Santarelli

MANDANTIS:  
 V. Rotatori  
 S. Scaroni  
 G. C. Caramanna  
 V. Di Gori  
 E. Caramanna  
 F. Dominici  
 G. Santarelli

IL GEOLOGO:  
 Dott. Geol. Giorgio Carquigiani  
 Ordine dei Geologi della Regione Umbria n°108

IL COORDINATORE PER LA SICUREZZA IN FASE DI PROGETTAZIONE:  
 Dott. Ing. Filippo Frattolero  
 Ordine degli Ingegneri della Prov. di Perugia n° 43373

PROTOCOLLO DATA

**AMBIENTE  
STUDIO ATMOSFERA  
PM10 media annuale Fase 1**

CODICE PROGETTO	NOME FILE	REVISIONE	SCALA:
LOF115E1901	700-1003-AMB-PL11	A	1:5000
PRODOTTO	REV. DESCRIZIONE	DATA	REDAITTO VERIFICATO APPROVATO
A	Emissione	26/10/2020	C.Presutti E.Bertolotti N.Granieri