




CANTIERE FASE 1 MITIGATO

PM10

Concentrazione media giornaliera [ug/m3]

- 0.7-1.5
- 1.5-3.0
- 3.0-5.0
- 5.0-8.0
- 8.0-10.0
- 10.0-19.2
- Tracciato di progetto
- Area di stoccaggio
- Receptor antropici
- Receptor virtuali faunistici
- ZSC- IT5190007 Basso Merse
- ZSC- IT5190006 Alta Val di Merse
- CTR

Valori di riferimento per la protezione della salute umana D.Lgs. 155/10 e smi: 50 ug/m3

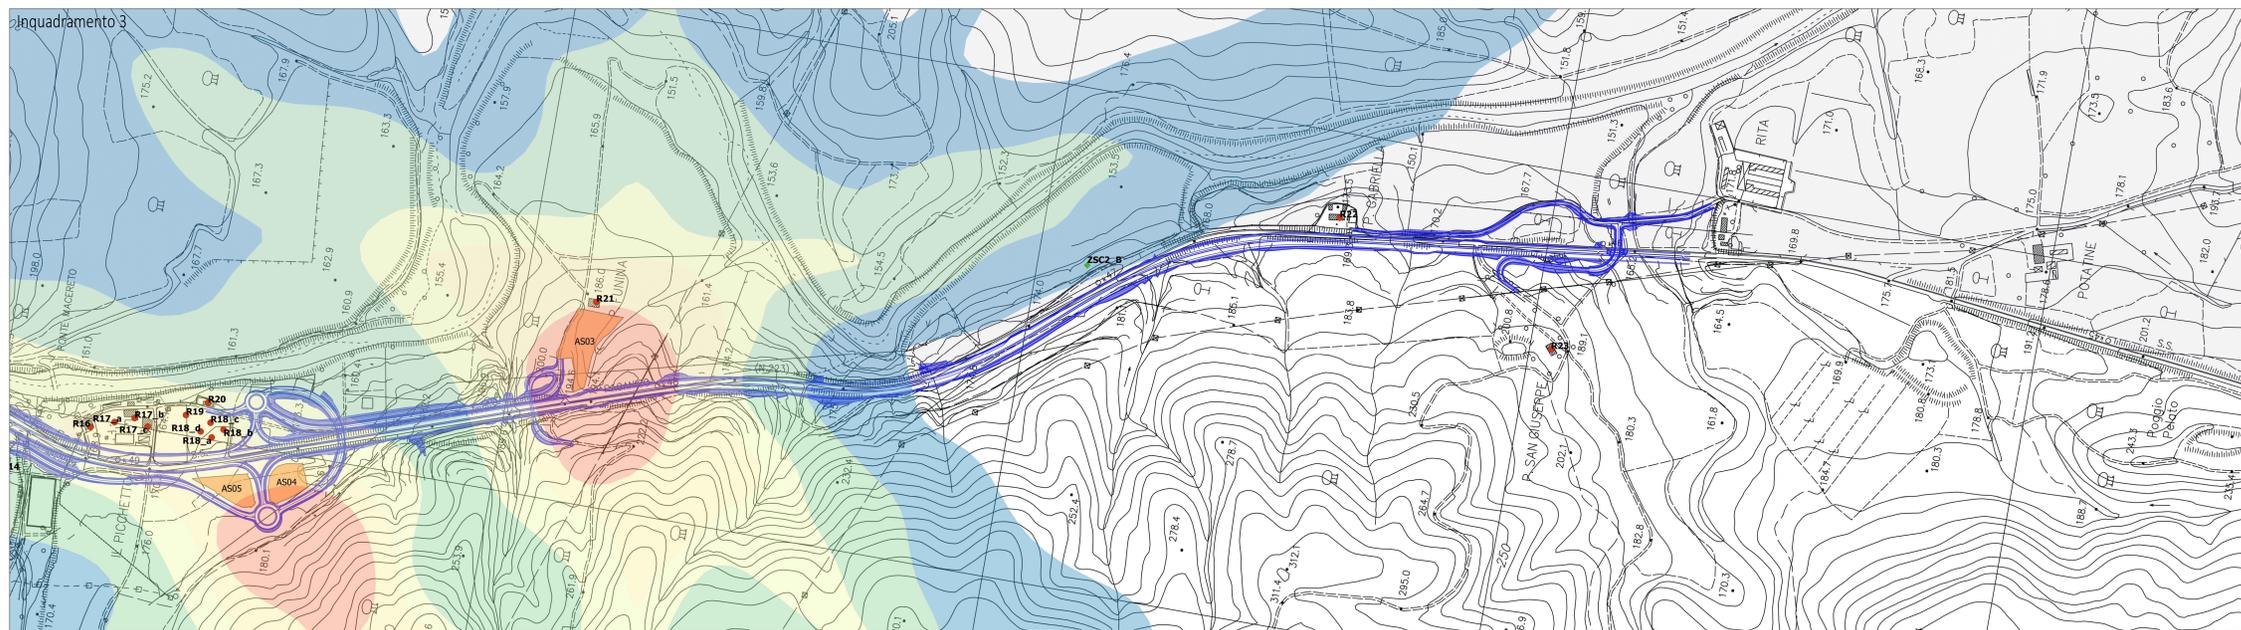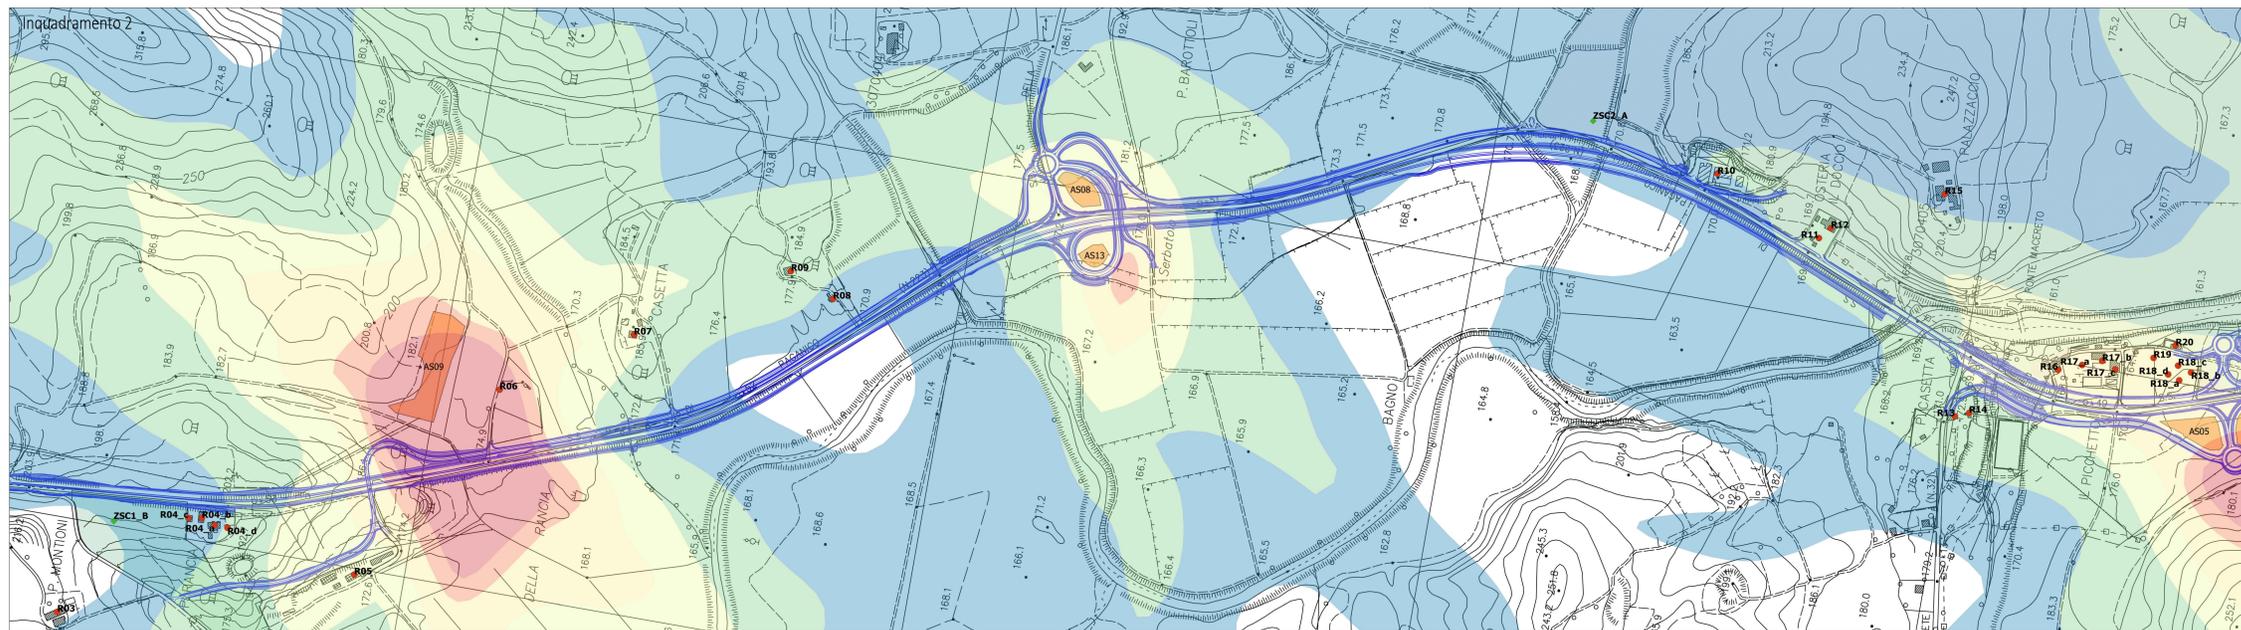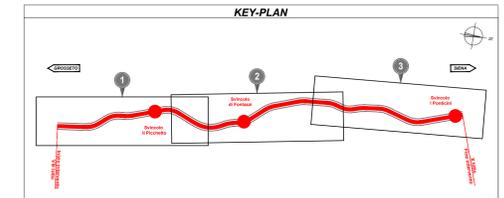



Direzione Progettazione e Realizzazione Lavori

ITINERARIO INTERNAZIONALE E78
S.G.C. GROSSETO - FANO
ADEGUAMENTO A 4 CORSIE
NEL TRATTO GROSSETO - SIENA (S.S. 223 "DI PAGANICO")
DAL KM 41+600 AL KM 53+400 - LOTTO 9

PROGETTO ESECUTIVO

cod. F115

PROGETTAZIONE: ATI SINTAGMA - GDG - ICARIA

IL RESPONSABILE DELL'INTEGRAZIONE DELLE PRESTAZIONI SPECIALISTICHE:
Dott. Ing. Nando Granieri

IL GRUPPO DI PROGETTAZIONE:
MANDATARIO: SINTAGMA - GEOTECHNICAL - ICARIA

IL PROGETTISTA:
Dott. Ing. Federico Duranti
Ordine degli Ingegneri della Prov. di Terni n° A884

IL GEOLOGO:
Dott. Geol. Giorgio Carquigiani
Ordine dei Geologi della Regione Umbria n°108

IL CALCOLO:
Dott. Ing. L. Dielli
Dott. Ing. F. Pantano
Dott. Ing. Raffaele Franco Carso

IL COORDINATORE PER LA SICUREZZA IN FASE DI PROGETTAZIONE:
Dott. Ing. Filippo Frattolero
Ordine degli Ingegneri della Prov. di Perugia n° A3373

Sintagma **GEOTECHNICAL** **ICARIA**

Dott. Ing. N. Duranti Dott. Ing. D. Caracciolo Dott. Ing. V. Rotatori
Dott. Arch. N. Scarpone Dott. Ing. S. Scaroni Dott. Ing. G. Mancini
Dott. Arch. A. Bracchi Dott. Ing. G. Caracciolo Dott. Ing. G. Caracciolo
Dott. Ing. F. Santarelli Dott. Ing. V. Di Gori Dott. Ing. G. Caracciolo
Dott. Ing. E. Santarelli Dott. Ing. F. Caracciolo Dott. Ing. G. Caracciolo
Dott. Ing. E. Caracciolo Dott. Ing. F. Caracciolo Dott. Ing. G. Caracciolo
Dott. Ing. L. Dielli Dott. Ing. F. Pantano Dott. Ing. Raffaele Franco Carso

AMBIENTE
STUDIO ATMOSFERA
PM10 media giornaliera Fase1

CODICE PROGETTO		NOME FILE		REVISIONE	SCALA:
L01151E1901		700-A03-AMB-PL12		A	1:5000
CODICE ELAB.		T01A03AMBPL12			
A	Emissione	26/02/2020	C.Presutti	E.Bertolotti	N.Granieri
REV.	DESCRIZIONE	DATA	REDATTO	VERIFICATO	APPROVATO