




## CANTIERE FASE 2

### NOX

Concentrazione media oraria [ug/m3]

- 1.0-2.0
- 2.0-3.0
- 3.0-5.0
- 5.0-8.0
- 8.0-12.0
- 12.0-17.0
- Tracciato di progetto
- Area di stoccaggio
- Receptor antropici
- Receptor virtuali faunistici
- ZSC- IT5190007 Basso Merse
- ZSC- IT5190006 Alta Val di Merse
- CTR

Valori di riferimento per la protezione della salute umana D.Lgs. 155/10 e smi: 200 ug/m3

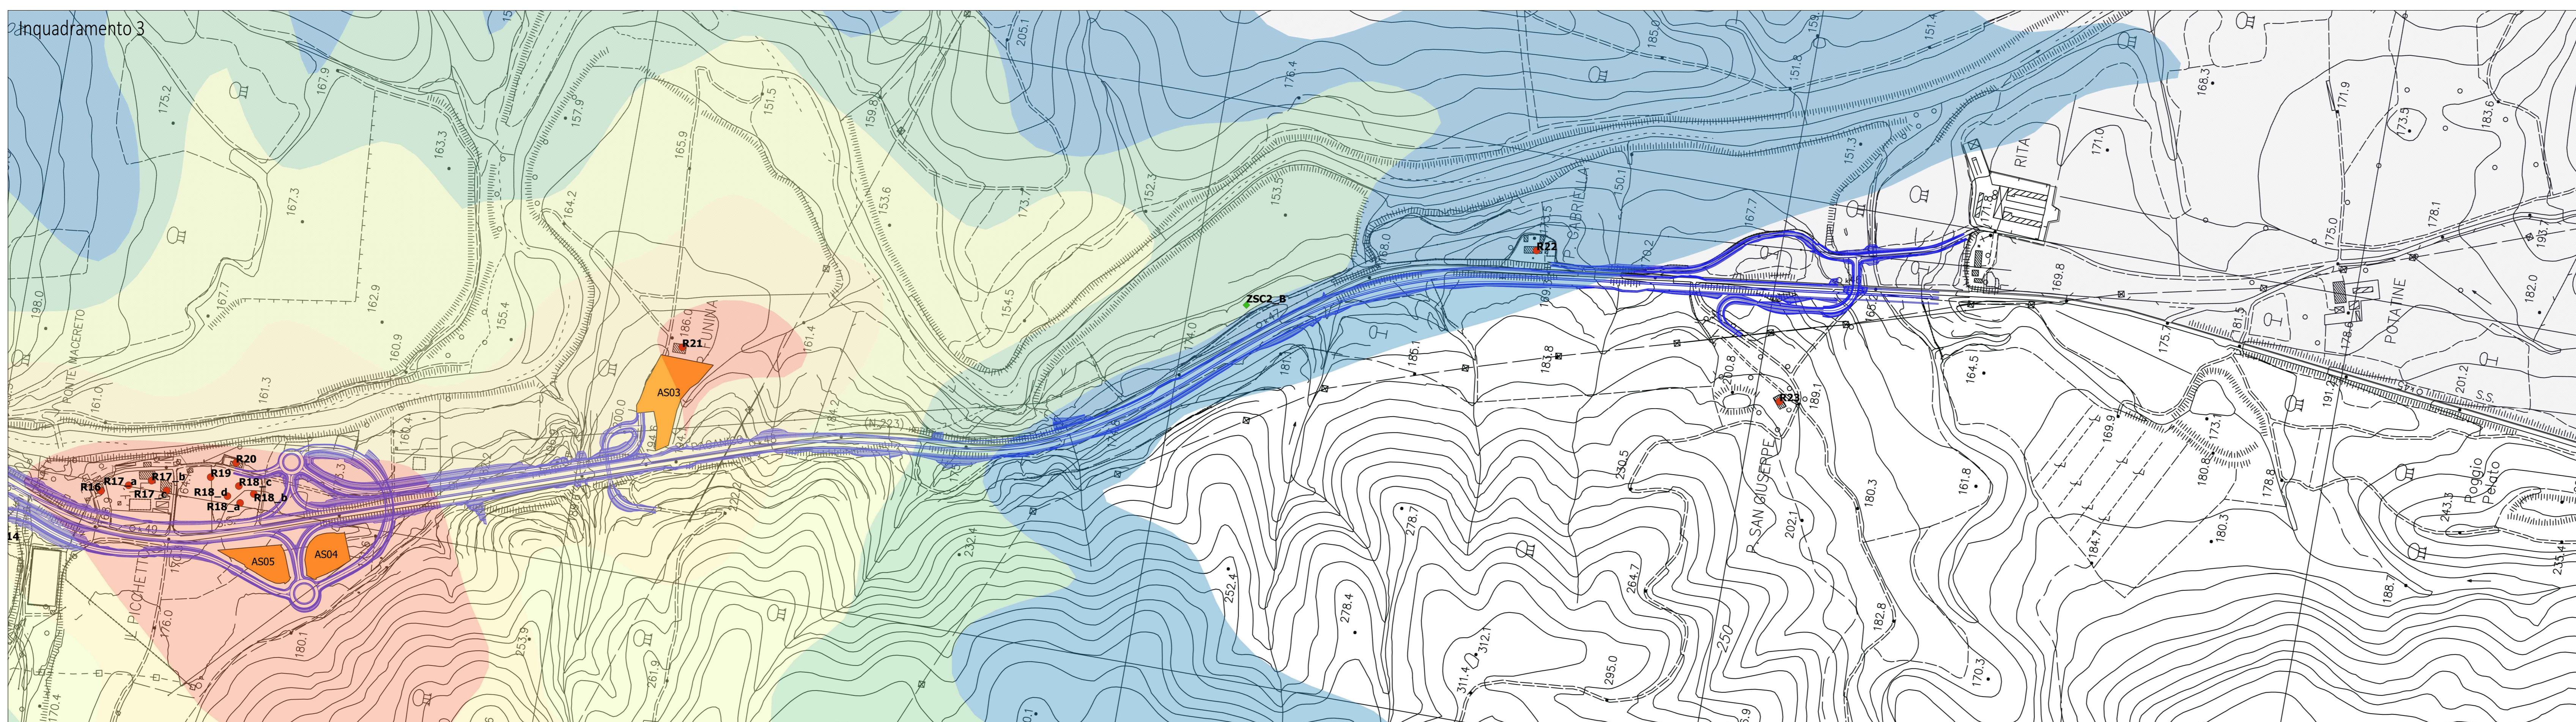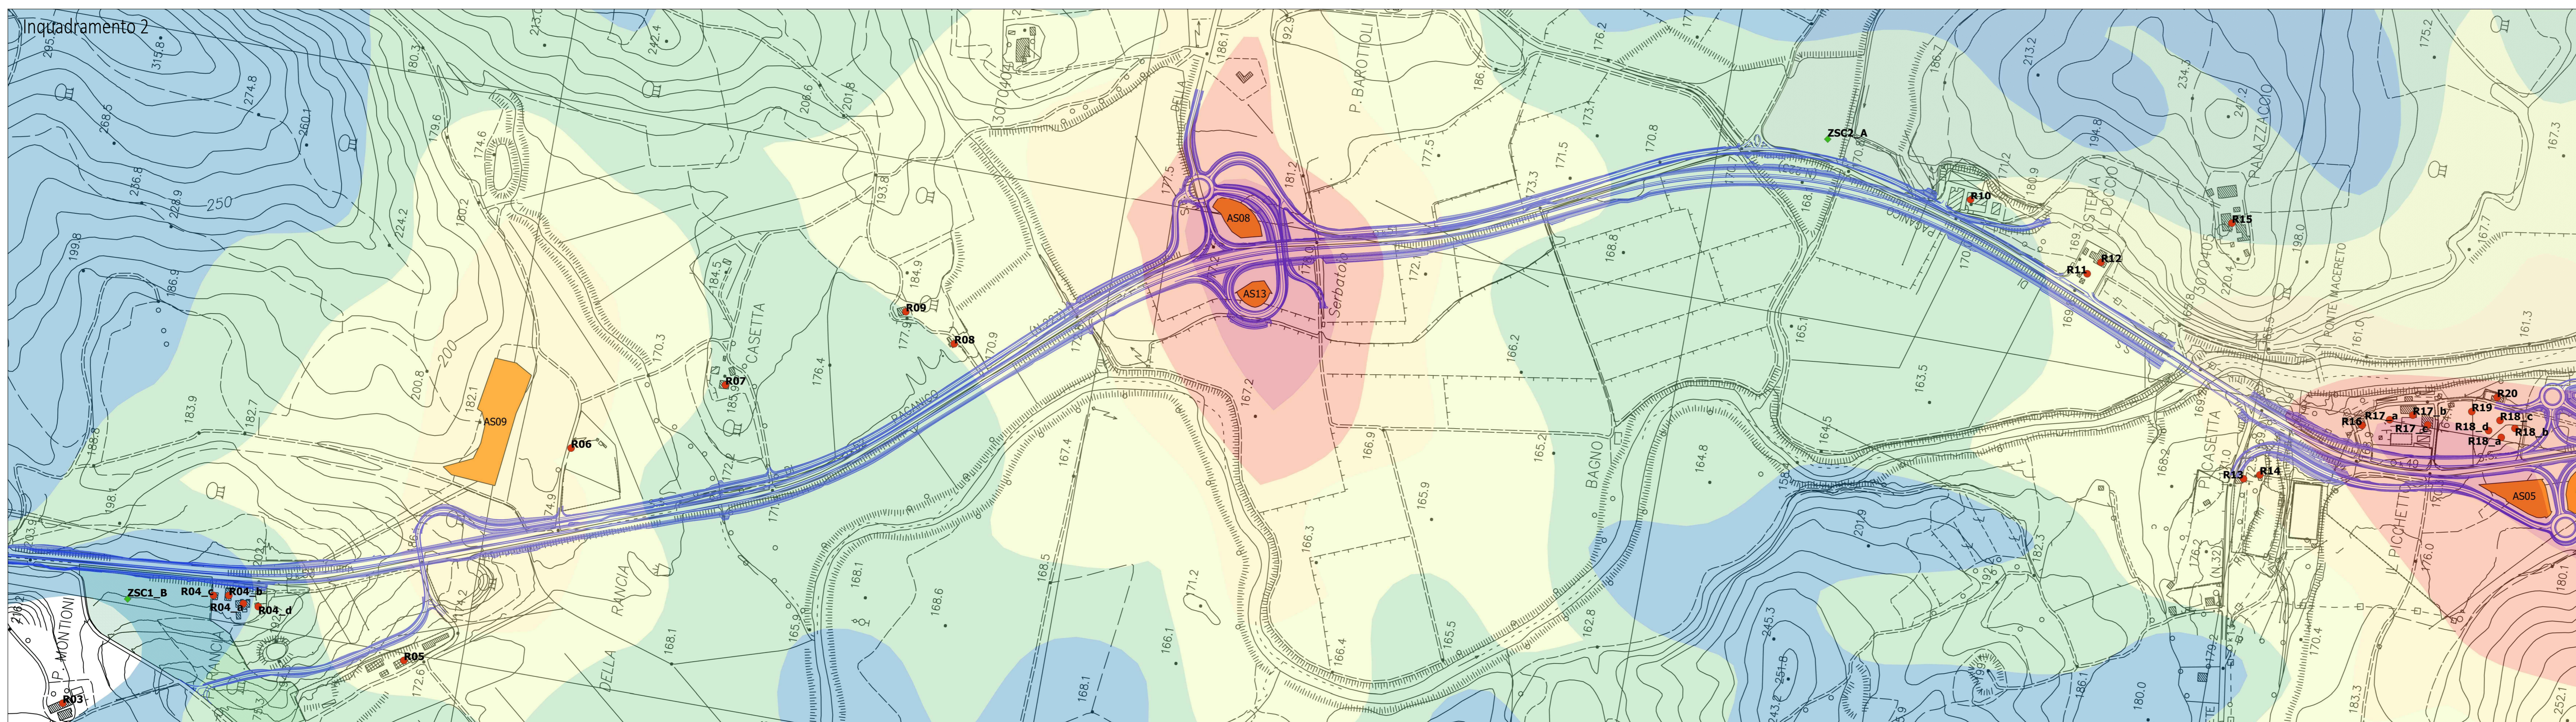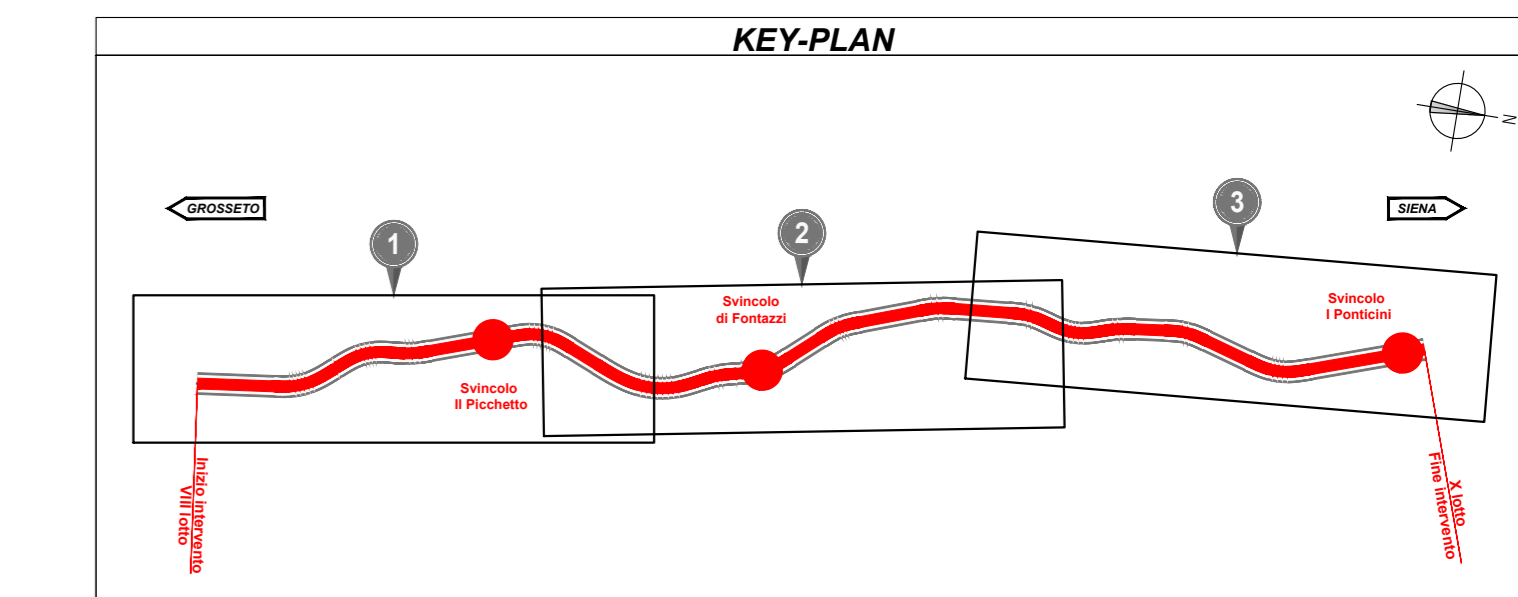



**Direzione Progettazione e Realizzazione Lavori**

**ITINERARIO INTERNAZIONALE E78**  
**S.G.C. GROSSETO - FANO**  
**ADEGUAMENTO A 4 CORSIE**  
**NEL TRATTO GROSSETO - SIENA (S.S. 223 "DI PAGANICO")**  
**DAL KM 41+600 AL KM 53+400 - LOTTO 9**

**PROGETTO ESECUTIVO** COD. F115

**PROGETTAZIONE:** ATI SINTAGMA - GDG - ICARIA

**IL GRUPPO DI PROGETTAZIONE:**

**IL RESPONSABILE DELL'INTEGRAZIONE DELLE PRESTAZIONI SPECIALISTICHE:**  
 Dott. Ing. Nando Granieri  
 Ordine degli Ingegneri della Prov. di Perugia n° 4351

**MANDATARIO:** **MANDANTE:**

**IL PROGETTISTA:**  
 Dott. Ing. Federico Duranti  
 Ordine degli Ingegneri della Prov. di Terni n° A884

**IL GEOLOGO:**  
 Dott. Geol. Giorgio Carpinigiani  
 Ordine dei Geologi della Regione Umbria n°108

**IL CALCOGRAFICO:**  
 Dott. Ing. Filippo Frattolozzo  
 Ordine degli Ingegneri della Prov. di Perugia n° 43373

**IL GRUPPO DI PROGETTAZIONE:**  
**Sintagma** **GEOTECHNICAL** **ICARIA**  
Processi di ingegneria

**PROGETTISTA:**  
 Dott. Ing. N. Duranti  
 Dott. Arch. N. Scarpone  
 Dott. Ing. F. Frattolozzo  
 Dott. Arch. A. Braccini  
 Dott. Ing. F. Santarelli  
 Dott. Ing. E. Santarelli  
 Dott. Ing. L. Scarpone  
 Dott. Ing. L. Scarpone  
 Dott. Ing. F. Frattolozzo  
 Dott. Ing. F. Frattolozzo

**MANDATARIO:**  
 Dott. Ing. D. Caracciolo  
 Dott. Ing. S. Scarpone  
 Dott. Ing. V. Di Gori  
 Dott. Ing. F. Caracciolo  
 Dott. Ing. F. Caracciolo  
 Dott. Ing. F. Caracciolo  
 Dott. Ing. F. Caracciolo

**MANDANTE:**  
 Dott. Ing. V. Rotondi  
 Dott. Ing. S. Scarpone  
 Dott. Ing. S. Scarpone  
**COORDINATORE PER LA SICUREZZA IN FASE DI PROGETTAZIONE:**  
 Dott. Ing. Filippo Frattolozzo  
 Ordine degli Ingegneri della Prov. di Perugia n° 43373

**PRODOTTORE:**  
 Dott. Ing. F. Frattolozzo  
 Ordine degli Ingegneri della Prov. di Perugia n° 43373

**AMBIENTE**  
**STUDIO ATMOSFERA**  
**NOX media oraria Fase 2**

CODICE PROGETTO		NOME FILE		REVISIONE	SCALA:
L0F115 E 1901		700-403-AMB-PL19		A	1:5000
CODICE ELAB.		T001A03AMBPL19			
A	Emissione	26/02/2009	C.Presutti	E.Bertolotti	N.Granieri
REV.	DESCRIZIONE	DATA	REDATTO	VERIFICATO	APPROVATO