

LEGENDA

- Viabilità di progetto
- Area Cantiere Operativo
- Area Cantiere Base
- Pozzo ad uso idropotabile

STAZIONI DI MONITORAGGIO AMBIENTALE

RXX NUMERO RICETTORE


- AST - MONITORAGGIO ACQUE SOTTERRANEE
- ASP - MONITORAGGIO ACQUE SUPERFICIALI

Linee isopiezometriche relative alla falda freatica superficiale principale, contenuta nelle alluvioni e nelle Breccie di Grotti, e relativa quota s.l.m.

Linee isopiezometriche relative a falda freatica superficiale secondaria sospesa, contenuta nelle sabbie plicioniche, e relativa quota s.l.m.

Direzione del deflusso idrico sotterraneo

| | n° | AO | CO | PO |
|---------------------------|----|----|----|----|
| ACQUE SUPERFICIALI | | | | |
| da ASP_01 a ASP_14 | 14 | X | X | X |
| ACQUE SOTTERRANEE | | | | |
| da AST_01 a AST_04 | 4 | X | X | X |
| da AST_05 a AST_08 | 4 | X | X | |
| da AST_09 a AST_12 | 4 | X | X | X |

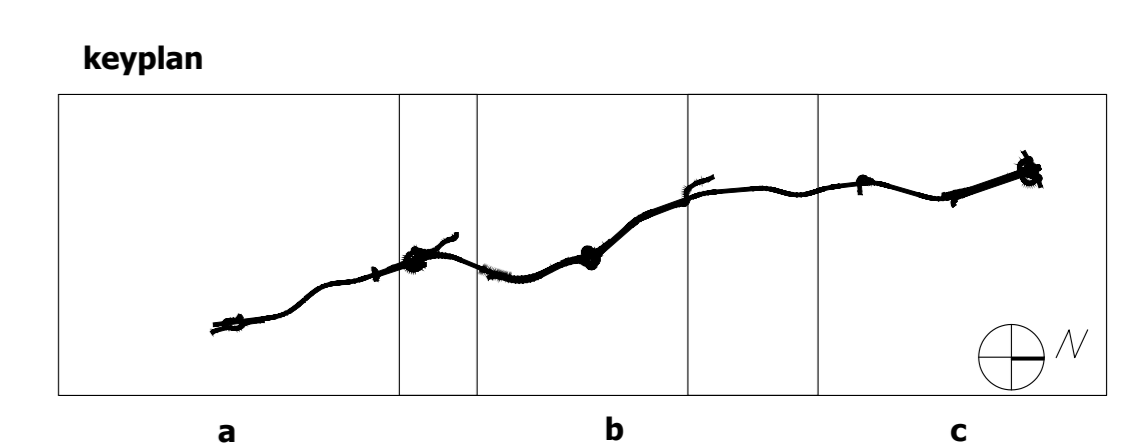

anas
GRUPPO FS ITALIANI

ICARIA
DIREZIONE PROGETTAZIONE E REALIZZAZIONE LAVORI

ITINERARIO INTERNAZIONALE E78
S.G.C. GROSSETO - FANO
ADEGUAMENTO A 4 CORSIE
NEL TRATTO GROSSETO - SIENA (S.S. 223 "DI PAGANICO")
DAL KM 41+600 AL KM 53+400 - LOTTO 9

PROGETTO ESECUTIVO COD. F115

PROGETTAZIONE: ATI SINTAGMA - GDG - ICARIA

IL RESPONSABILE DELL'INTEGRAZIONE DELLE PRESTAZIONI SPECIALISTICHE: Dott. Ing. Riccardo Durastanti
Ordine degli Ingegneri della Prov. di Perugia n° A351

IL GRUPPO DI PROGETTAZIONE: SINTAGMA, ICARIA, MANDANTI: REGIONE UMBRA, REGIONE TOSCANA, REGIONE EMILIA ROMAGNA

IL PROGETTISTA: Dott. Ing. Riccardo Durastanti
Ordine degli Ingegneri della Prov. di Terni n° A844

IL GEOLOGO: Dott. Geol. Giorgio Casagrandi
Ordine dei Geologi della Regione Umbra n° 108

IL R.U.P.: Dott. Ing. Raffaele Franco Carso

IL COORDINATORE PER LA SICUREZZA IN FASE DI PROGETTAZIONE: Dott. Ing. Filippo Farnetani
Ordine degli Ingegneri della Prov. di Perugia n° A3373

PROTOCOLLO DATA

AMBIENTE
PIANO DI MONITORAGGIO AMBIENTALE
Planimetria stazioni di monitoraggio: acque superficiali e acque sotterranee

| CODICE PROGETTO | NOME FILE | REVISIONE | SCALA |
|------------------|------------------------|-----------|--------|
| PROGETTO: L0F115 | PROG. 1901 | A | 1:5000 |
| PROG. 1901 | FILE: T00M001MOA P L01 | | |

| REV. | DESCRIZIONE | DATA | REDATTO | VERIFICATO | APPROVATO |
|------|-------------|------------|------------|------------|-----------|
| A | Emissione | 26/12/2020 | C.Presutti | E.Morabito | N.Granzi |