KEYPLAN

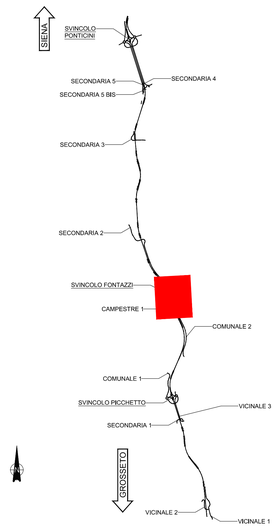

LEGENDA:

- Quadro Elettrico, in esecuzione IP 65, Isolamento Doppio, posto in armadio stradale in Vetroresina RAL 7040, con piedistallo, in esecuzione IP44
- Armatura stradale 100 Watt - 13693 lm
  Ottica CUT-OFF, ST asimmetrica stradale, in esecuzione IP 66, montata su palo h=8 m fuoriterra, con sbraccio curvo di avanzamento di 2,0m, con plinto e pozzetto
- Armatura stradale 63Watt - 8311 lm
  Ottica CUT-OFF, ST asimmetrica stradale, in esecuzione IP 66, montata su palo h=8 m fuoriterra, con sbraccio curvo di avanzamento di 2,0m, con plinto e pozzetto
- Pozzetto prefabbricato in cls 60x60x85cm con chiusino in ghisa pesante, 60x60cm
- Cavidotto corrugato in PVC doppia parete DN 160, in posa interrata su letto di sabbia (h - 0,8 m)
- Canale metallico 100x75mm con coperchio, in esecuzione IP44 montato a parete
- Pozzetto di Terra con dispersore a croce 50x50x5mm, h=1,50m in pozzetto 400x400mm, con chiusino

anas
GRUPPO FS ITALIANE

Direzione Progettazione e Realizzazione Lavori

ITINERARIO INTERNAZIONALE E78
S.G.C. GROSSETO - FANO

ADEGUAMENTO A 4 CORSIE
NEL TRATTO GROSSETO - SIENA (S.S. 223 "DI PAGANICO")
DAL KM 41+600 AL KM 53+400 - LOTTO 9

PROGETTO ESECUTIVO — COD. FI15

PROGETTAZIONE: ATI SINTAGMA - GDG - ICARIA

IL RESPONSABILE DELL'INTEGRAZIONE DELLE PRESTAZIONI SPECIALISTICHE:
Dott. Ing. Nando Granieri
Ordine degli Ingegneri della Prov. di Perugia n° A351

IL PROGETTISTA:
Dott. Ing. Federico Durastanti
Ordine degli Ingegneri della Prov. di Terni n° A844

IL GEOLOGO:
Dott. Geol. Giorgio Cerquiglini
Ordine dei Geologi della Regione Umbria n°108

Il R.U.P.
Dott. Ing.
Raffaele Franco Carso

IL COORDINATORE PER LA SICUREZZA IN FASE DI PROGETTAZIONE:
Dott. Ing. Filippo Pambianco
Ordine degli Ingegneri della Prov. di Perugia n° A1373

IL GRUPPO DI PROGETTAZIONE:
MANDATARIA: Sintagma
MANDANTI: GEOTECHNICAL DESIGN GROUP; ICARIA società di ingegneria

Dott. Ing. N.Granieri
Dott.Arch. A.Grimaldi
Dott.Ing. V.Truffini
Dott.Arch. A.Braschini
Dott.Ing. F.Durastanti
Dott.Ing. E.Bartolocci
Dott.Geol. G.Cerquiglini
Geom. S.Scopetta
Dott.Ing. L.Sbrenna
Dott.Ing. E.Sellari
Dott.Ing. L.Dinelli
Dott.Ing. M.Rossi
Dott.Ing. F.Pambianco
Dott. Agr. F.Berti Nulli
Dott. Ing. S.Carlaccini
Dott. Ing. D.Lo Sardo
Dott. Ing. A.Riva
Dott. Ing. V.De Gori
Dott. Ing. C.Consorti
Geom. F.Dominici
Dott. Ing. V.Rotisciani
Dott. Ing. F.Maschioni
Geom. C.Vecchio
Dott. Ing. V.Piunno
Dott. Ing. S.Pulli
Geom. C.Sugaroni

PROTOCOLLO | DATA

ORDINE DEGLI INGEGNERI DELLA PROVINCIA DI PERUGIA — DOTTORE INGEGNERE NUNZIO GRANIERI — SETTORE CIVILE E AMBIENTALE SETTORE INDUSTRIALE SETTORE DELL'INFORMAZIONE

ORDINE degli INGEGNERI DELLA PROVINCIA DI TERNI — INGEGNERE FEDERICO DURASTANTI — Sez. A — A 844

IMPIANTI
SVINCOLO DI FONTANAZZI
Disposizione apparecchi illuminanti, vie cavi e circuiti di alimentazione

CODICE PROGETTO (PROGETTO / LIV. PROG. / N. PROG.)	NOME FILE T00-IM02-IMP-PP01	REVISIONE	SCALA:
LOFI15 E 1901	CODICE ELAB. T00IM02IMPPP01	A	1:1000

REV.	DESCRIZIONE	DATA	REDATTO	VERIFICATO	APPROVATO
A	Emissione	28/02/2020	M.De Turci	E.Bartolocci	N.Granieri